



**DETALHE DO PASSEIO EM EDIFICAÇÕES**  
SEM ESCALA

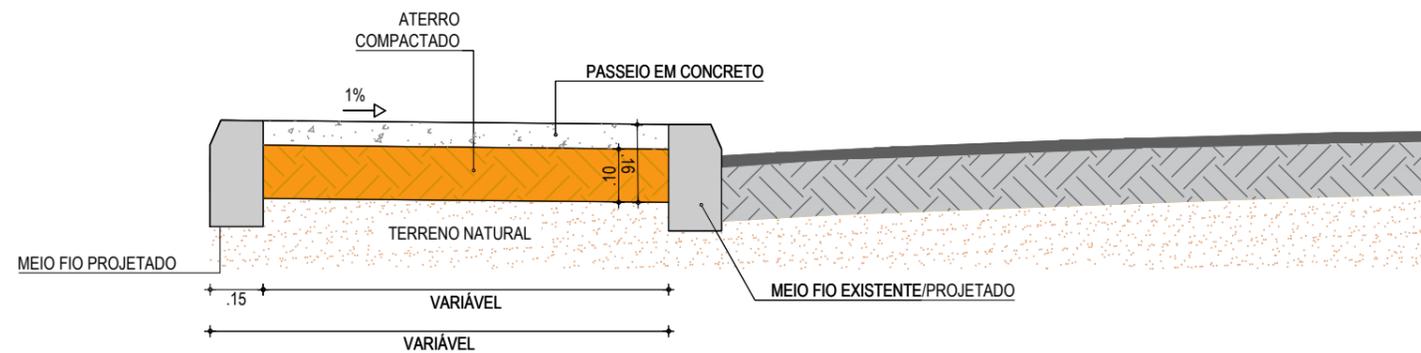

**DETALHE DO PASSEIO EM LOCAIS SEM EDIFICAÇÃO**  
SEM ESCALA

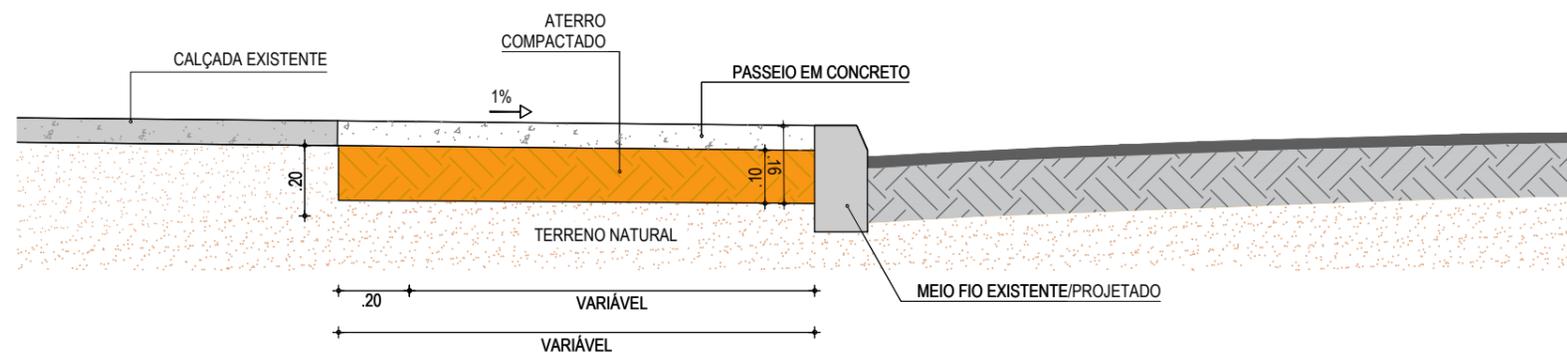

**DETALHE DO PASSEIO EM CALÇADAS EXISTENTE**  
SEM ESCALA

**NOTAS**

- A LARGURA DO PASSEIO DEVE SER VERIFICADA NAS PLANTAS BAIXAS DE ACORDO COM CADA TRECHO.

APROVAÇÃO

PROPRIETÁRIO:

OBRA:

**PREFEITURA MUNICIPAL DE ARACATI/CE**

**PAVIMENTAÇÃO ASFÁLTICA EM DIVERSOS BAIRROS**

PROJETISTA:

EMPRESA CONTRATADA:

PROJETO: **PROJETO DE PAVIMENTAÇÃO | DETALHE CONSTRUTIVO DOS PASSEIOS**

CONTEÚDO / IDENTIFICAÇÃO DOS DESENHOS:  
DETALHES DOS PASSEIOS

PRANCHA:  
**04-12**

*Leonardo Silveira Lima*  
**LEONARDO SILVEIRA LIMA**  
ENGENHEIRO CIVIL - RNP: 0601581067

**GEOPAC**  
RUA CALIXTO MACHADO, N.º 27, SALA 04,  
BAIRRO PIRES FAÇANHA | EUSEBIO/CE  
FONE: (85) 3241-3147 | EMAIL: GEOPAC@GEOPAC.COM.BR

LOCAL:  
ARACATI/CE

DATA:  
MAR/2024

ESCALA:  
INDICADA

CONTROLE:  
ARCT C24.04