



SINALIZAÇÃO HORIZONTAL
PINTURAS NO PAVIMENTO

DETALHE 1
SIMBOLO: PARE

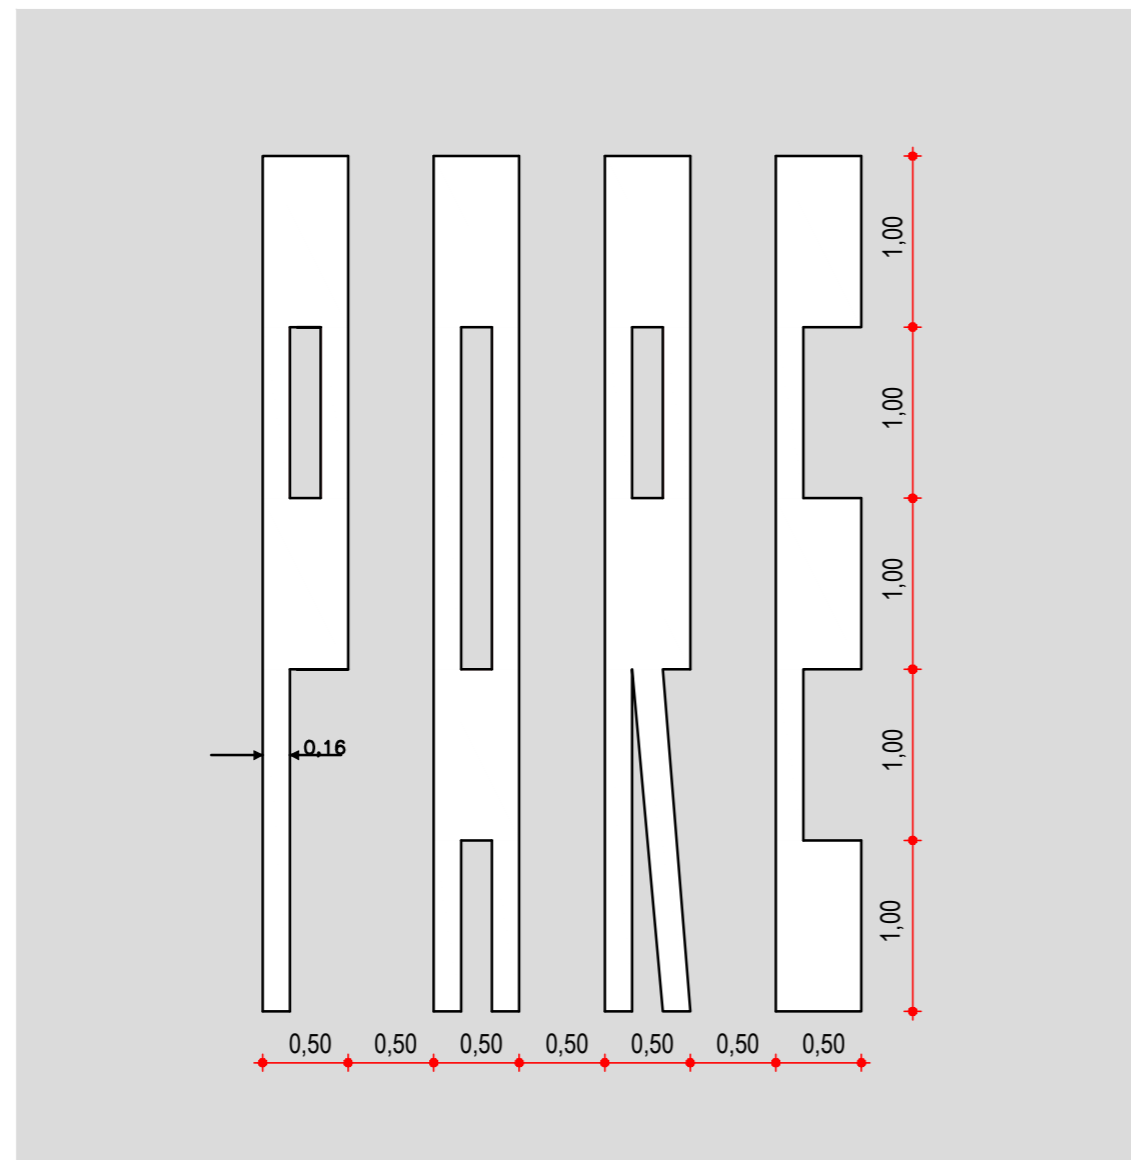

DETALHE 2
FAIXA DE PEDESTRE

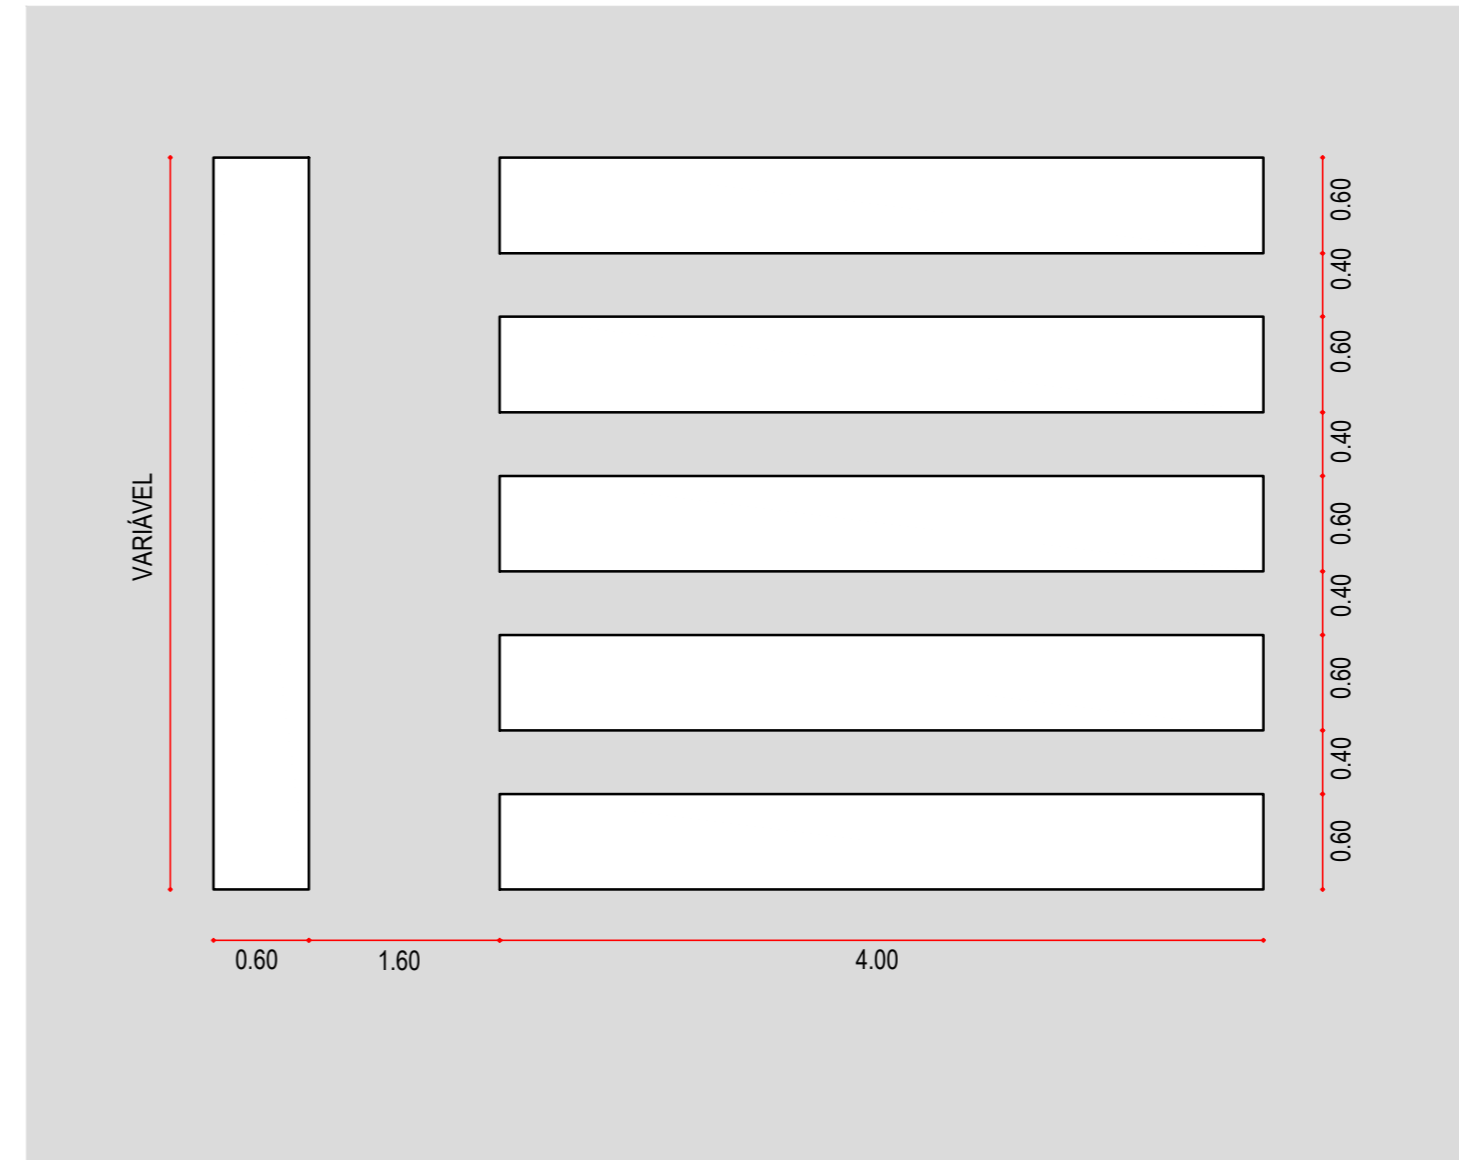

APROVAÇÃO 	PROPRIETÁRIO: PREFEITURA MUNICIPAL DE ARACATI/CE	OBRA: PAVIMENTAÇÃO ASFÁLTICA EM DIVERSOS BAIRROS	
PROJETISTA: LEONARDO SILVEIRA LIMA ENGENHEIRO CIVIL - RNP: 0601581067	EMPRESA CONTRATADA: GEOPAC RUA CALIXTO MACHADO, N.º 27 - SALA 04, BAIRRO PIRES FAÇANHA EUSÉBIO/CE FONE: (85) 3241-3147 EMAIL: GEOPAC@GEOPAC.COM.BR	PROJETO: PROJETO DE SINALIZAÇÃO	PRANCHA: 08-12
		CONTEÚDO / IDENTIFICAÇÃO DOS DESENHOS: SINALIZAÇÃO DA PINTURA DO PAVIMENTO	CONTROLE: ARCT C24.04
		LOCAL: ARACATI/CE	DATA: MAR/2024
		ESCALA: INDICADA	