



# SINALIZAÇÃO HORIZONTAL


## LOMBADA

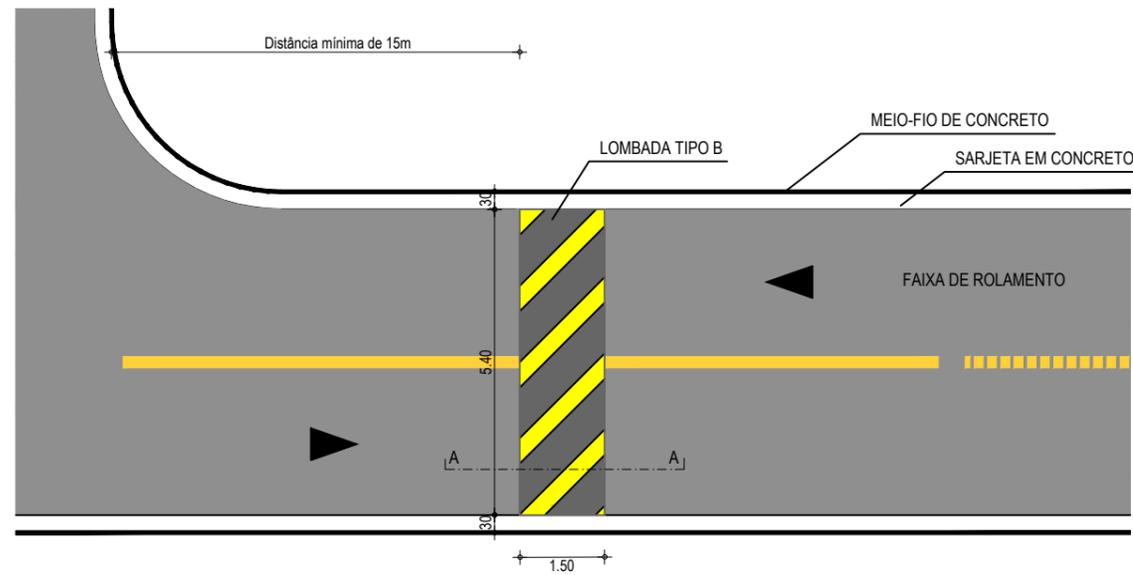

**DETALHE PLANTA LOMBADA**  
ESCALA 1:125

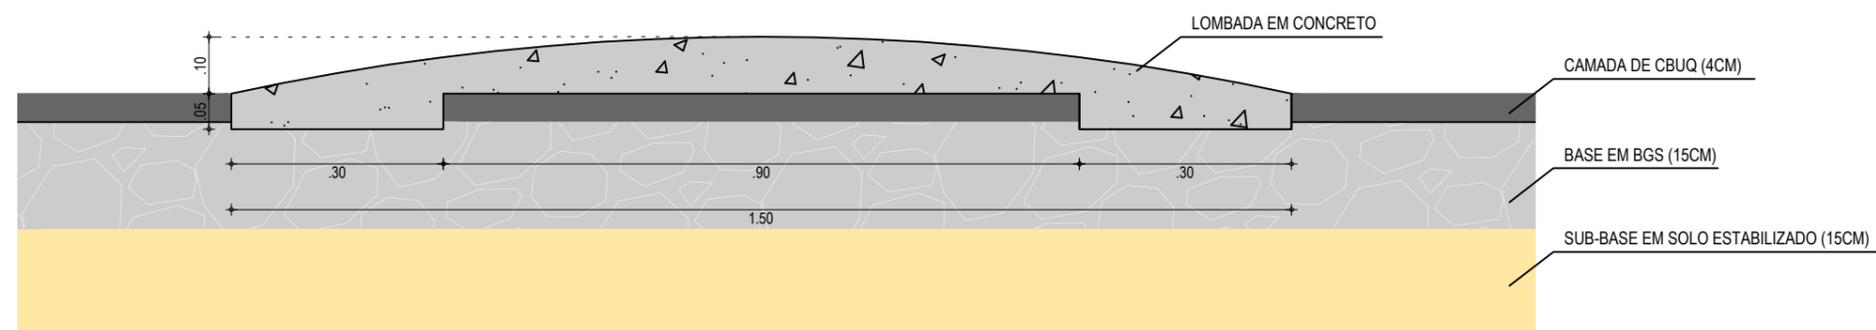

**DETALHE CORTE AA**  
ESCALA 1:125

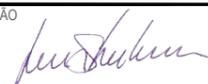APROVAÇÃO 	PROPRIETÁRIO: <b>PREFEITURA MUNICIPAL DE ARACATI/CE</b>	OBRA: <b>PAVIMENTAÇÃO ASFÁLTICA EM DIVERSOS BAIRROS</b>	
PROJETISTA: <b>LEONARDO SILVEIRA LIMA</b> ENGENHEIRO CIVIL - RNP: 0601581067	EMPRESA CONTRATADA: <b>GEOPAC</b> <small>RUA CALIXTO MACHADO, N.º 27, SALA 04, BAIRRO PIRES FAÇANHA   EUSEBIO/CE          FONE: (85) 3241-3147   EMAIL: GEOPAC@GEOPAC.COM.BR</small>	PROJETO: <b>PROJETO DE SINALIZAÇÃO</b>	PRANCHA: <b>09/12</b>
		CONTEÚDO / IDENTIFICAÇÃO DOS DESENHOS: <b>DETALHE DOS DISPOSITIVOS MODERADOR DE TRÁFEGO LOMBADA</b>	LOCAL: <b>ARACATI/CE</b>
		LOCAL: <b>ARACATI/CE</b>	DATA: <b>MAR/2024</b>
		ESCALA: <b>INDICADA</b>	CONTROLE: <b>ARCT C24.04</b>