



RAMPA (PASSEIOS ATÉ 2,2m DE LARGURA)  
 ESCALA: 1/100

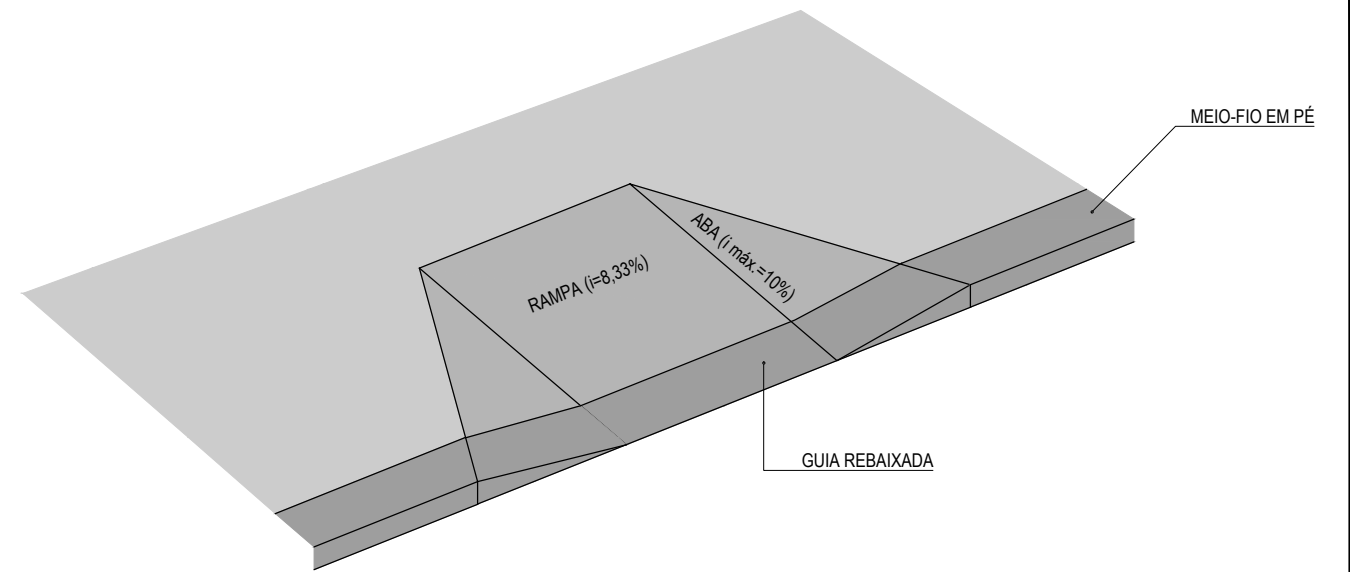

RAMPA (PASSEIOS ATÉ 2,2m DE LARGURA)  
 ESCALA: 1/50

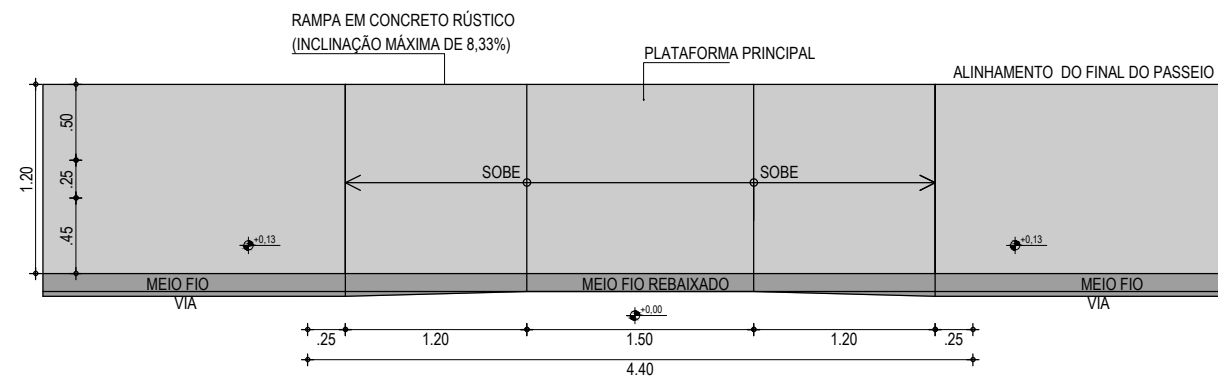

DETALHE - RAMPA TIPO 01  
 ESCALA: 1/50

APROVAÇÃO 	PROPRIETÁRIO: <b>PREFEITURA MUNICIPAL DE ARACATI/CE</b>	OBRA: <b>PAVIMENTAÇÃO ASFÁLTICA EM DIVERSOS BAIRROS</b>
PROJETISTA: <b>LEONARDO SILVEIRA LIMA</b> ENGENHEIRO CIVIL - RNP: 0601581067	EMPRESA CONTRATADA: <b>GEOPAC</b> RUA CALIXTO MACHADO, N.º 27, SALA 04 BAIRRO PIRES FAÇANHA   EUSEBIO/CE FONE: 85 3241-3147   EMAIL: GEOPAC@GEOPAC.COM.BR	PROJETO: PROJETO DE PAVIMENTAÇÃO CONTEÚDO / IDENTIFICAÇÃO DOS DESENHOS: DETALHE CONSTRUTIVO DAS RAMPAS
	LOCAL: ARACATI/CE	PRANCHA: 11-12
	DATA: MAR/2024	ESCALA: INDICADA
		CONTROLE: ARCT C24.04