


ESPECIFICAÇÕES - PISO TÁTIL



A SINALIZAÇÃO TÁTIL DIRECIONAL


- A. TEXTURA COM SEÇÃO TRAPEZOIDAL;
- B. INTALADA NO SENTIDO DO DESLOCAMENTO;
- C. A SEÇÃO É QUADRADA DE 25 CM;
- D. SUA COR DEVE SER DIFERENCIADA EM RELAÇÃO AO PISO ADJACENTE (COR MAIS ESCURA - PREFERÊNCIA);
- E. EM CASO DO PISO POSSUIR TEXTURA, UTILIZAR SINALIZAÇÃO DIRECIONAL LISA;
- F. O MATERIAL DEVERÁ SER RESISTENTE À ABRASÃO, IMPACTOS MECÂNICOS E AS INTEMPÉRES, INCLUSIVE À MARESIÁ;
- G. DEVERÁ SER ASSENTADO COM MATERIAL APROPRIADO, EVITANDO O DESCOLAMENTO.

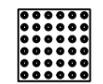


A SINALIZAÇÃO TÁTIL DE ALERTA

- A. TEXTURA COM UM CONJUNTOS DE RELEVOS TRONCO-CÔNICOS;
- B. INTALADA SEGUNDO A NBR-9050/2004, POIS EXISTEM DIVERSAS SITUAÇÕES PARA SUA INSTALAÇÃO DE FORMA PERPENDICULAR AO SENTIDO DO DESLOCAMENTO;
- C. NÃO DEVE HAVER DESNÍVEL QUANDO INTEGRADAS;
- D. A SEÇÃO É QUADRADA DE 25 CM;
- E. SUA COR DEVE SER DIFERENCIADA EM RELAÇÃO AO PISO ADJACENTE (COR MAIS ESCURA - PREFERÊNCIA);
- F. EM CASO DO PISO POSSUIR TEXTURA, UTILIZAR SINALIZAÇÃO DIRECIONAL LISA;
- G. O MATERIAL DEVERÁ SER RESISTENTE À ABRASÃO, IMPACTOS MECÂNICOS E AS INTEMPÉRES, INCLUSIVE À MARESIÁ;
- H. DEVERÁ SER ASSENTADO COM MATERIAL APROPRIADO, EVITANDO O DESCOLAMENTO.


RAMPA (PASSEIOS ATÉ 2,2m DE LARGURA)  
ESCALA: 1/100

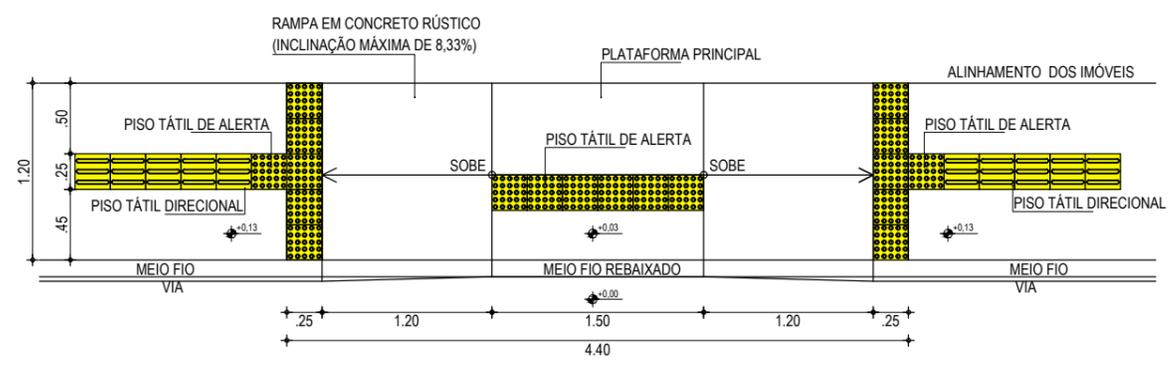


EXEMPLO DE COMPOSIÇÃO TÁTIL DE ALERTA E DIRECIONAL

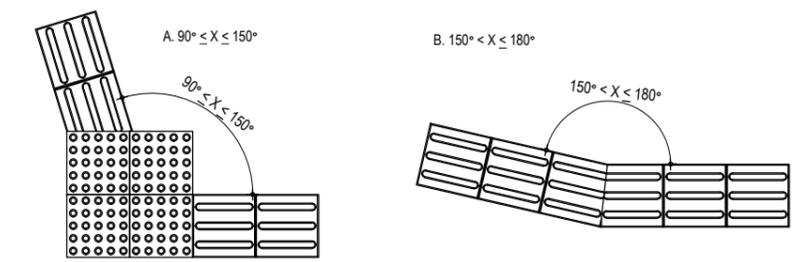

DETALHE - RAMPA TIPO 01  
ESCALA: 1/50

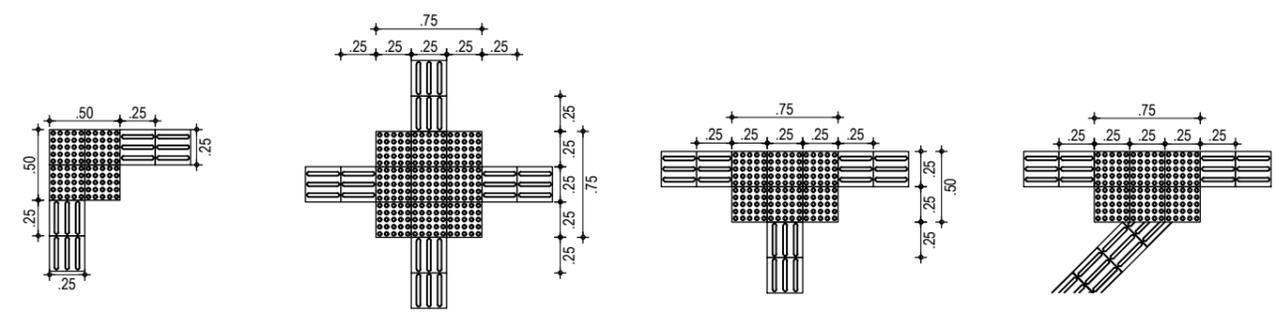

DETALHE DOS PISOS TÁTIL DE ALERTA E DIRECIONAL

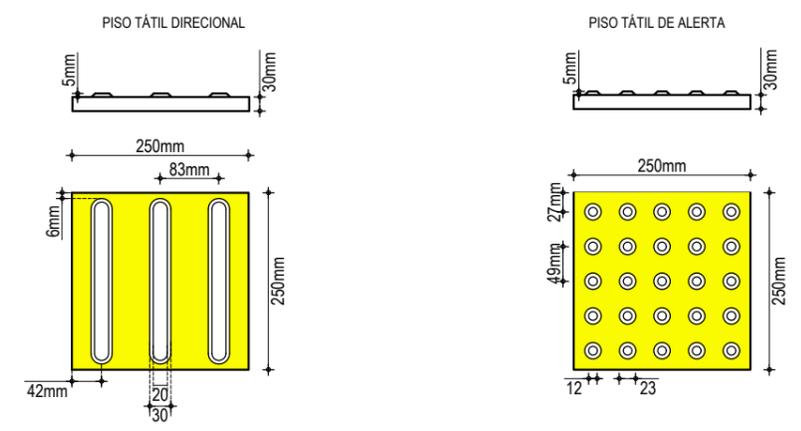

EXEMPLOS DE APLICAÇÃO  
ESCALA: 1/50

  <b>LEONARDO SILVEIRA LIMA</b> ENGENHEIRO CIVIL - RNP: 0601581067	PROPRIETÁRIO: <b>PREFEITURA MUNICIPAL DE ARACATI /CE</b>	OBRA: <b>PAVIMENTAÇÃO ASFÁLTICA EM DIVERSOS BAIRROS</b>			
	EMPRESA CONTRATADA: <b>GEOPAC</b> <small>AV. PADRE ANTÔNIO TOMÁS, N.º 2420, SALA 301          BAIRRO ALDEOTA   FORTALEZA/CE          FONE: 85 3241-3147   EMAIL: GEOPAC@GEOPAC.COM.BR</small>	PROJETO: <b>ACESSIBILIDADE</b>		PRANCHA: <b>12/12</b>	
CONTEÚDO / IDENTIFICAÇÃO DOS DESENHOS: <b>DETALHE CONSTRUTIVO DOS PASSEIOS ACESSÍVEIS</b>		LOCAL: <b>ARACATI - CE</b>	DATA: <b>MAR/2024</b>	ESCALA: <b>INDICADA</b>	CONTROLE: <b>ARCT 24.04</b>