


MAPA DE SITUAÇÃO DA INTERVENÇÃO

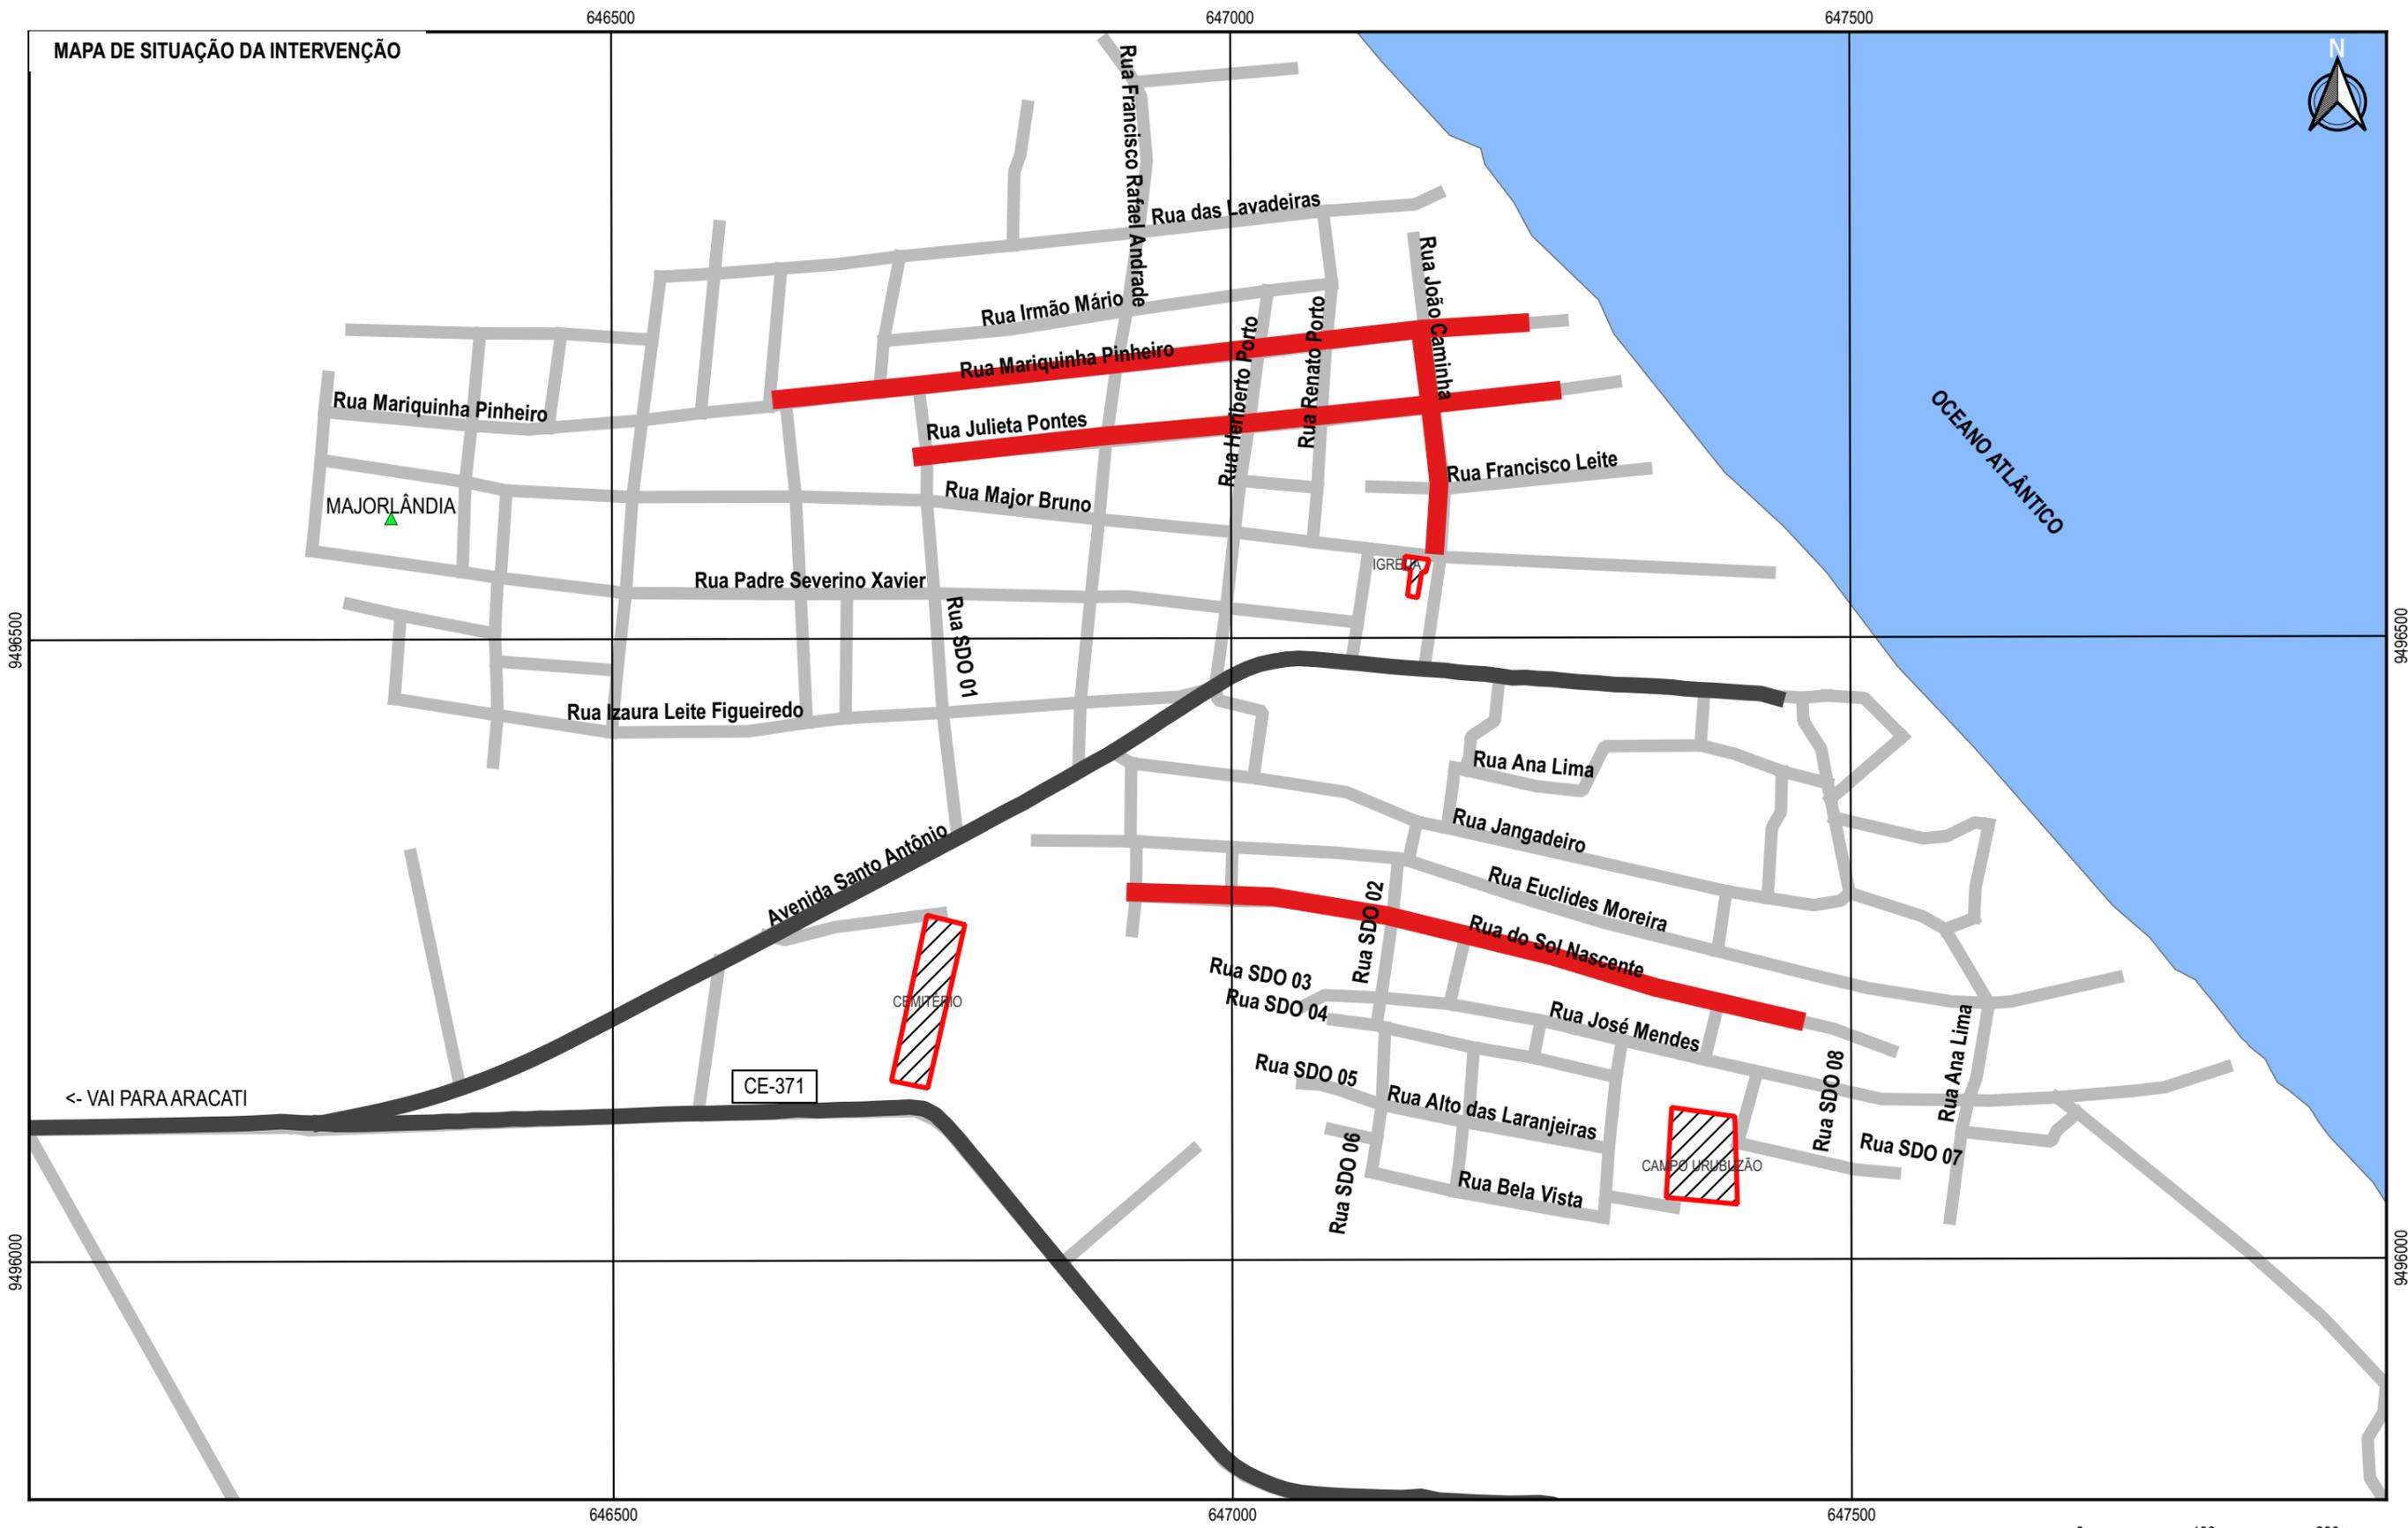

LEGENDA

	PONTOS DE REFERÊNCIA		RUAS A PAVIMENTAR
	RUAS		
	RODOVIAS		

APROVAÇÃO

PROJETISTA

Leonardo Silveira Lima
LEONARDO SILVEIRA LIMA
 ENGENHEIRO CIVIL - RNP 0601581067

PROPRIETÁRIO

PREFEITURA MUNICIPAL DE ARACATI/CE

GEOPAC
AV. PADRE ANTÔNIO TOMÁS, N.º 2420, SALAS 3013/302
 BARRIO ALDEOTA I FORTALEZA
 FONE: (85) 3241-3147 | EMAIL: GEOPAC@GEOPAC.COM.BR

OBRA

PAVIMENTAÇÃO ASFÁLTICA EM DIVERSOS BAIRROS EM ARACATI/CE

PROJETO

PLANTA DE SITUAÇÃO

CONTEÚDO/IDENTIFICAÇÃO DOS DESENHOS

MAPA DE SITUAÇÃO

FRANCHA

02/03

LOCAL

MARJOLÂNDIA - ARACATI/CE

DATA

MAIO/2024

ESCALA

1:5000

CONTROLE

ARCT C22.04