




01 PLANTA DE LOCALIZAÇÃO

ESCALA SEM ESCALA

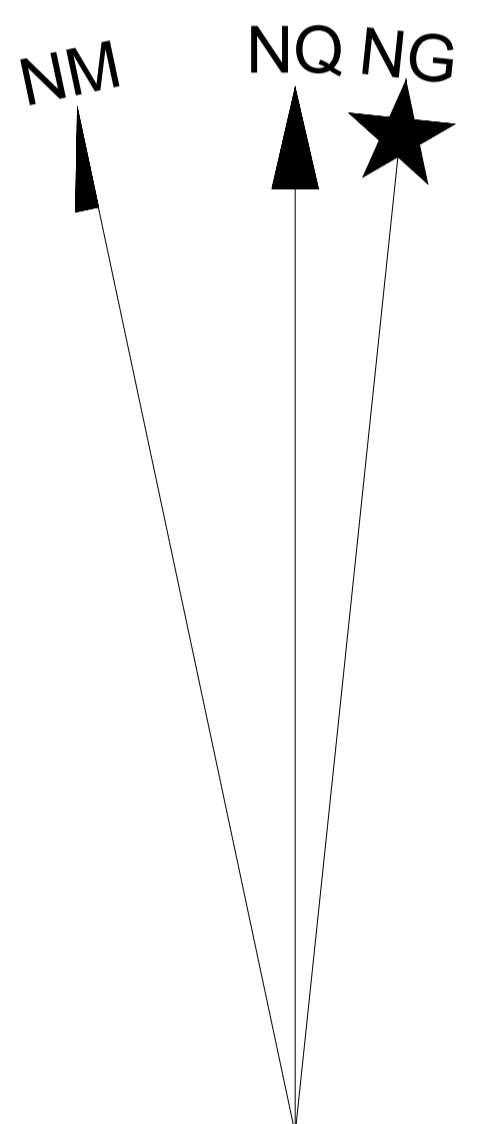

PROJEÇÃO UNIVERSAL TRANSVERSA DE MERCATOR - UTM
 SGR: SIRGAS 2000
 MC: 39° W

VÉRTICE: V-01
 Lat: 4°34'32,0596" S
 Long: 37°43'25,2489" W
 K: 0,99984813
 CM: -0°06'06,6029"
 Declinação Magnética de: -21°15'01"
 na data: 21/03/24
 com variação anual de: 0°01'32"

LEGENDA:

- DIVISA DOS LOTES
- VIAS
- - - CONSTRUÇÕES ENTORNO
- X— CERCA ARAME
- ⊕ VÉRTICES

02 PLANTA LEVANTAMENTO PLANIMÉTRICO

ESCALA 1/150

Tabela de Coordenadas - Azimutes - Distâncias

Ponto	Azimute	Distância(m)	E(m)	N(m)	Fator K	Confrontante
V-01 - V-02	100°48'03"	31,05	641614,961	9494119,384	0,99984824	JOSÉ EYORAND MAIA DA SILVA
V-02 - V-03	192°41'16"	51,03	641603,754	9494069,605	0,99984820	RUA SEM DENOMINAÇÃO OFICIAL
V-03 - V-04	280°48'03"	31,05	641573,253	9494075,424	0,99984809	JOSÉ EYORAND MAIA DA SILVA
V-04 - V-01	12°41'16"	51,03	641584,460	9494125,203	0,99984813	JOSÉ EYORAND MAIA DA SILVA

Area m2.	Area Ha.	Area Alq.	Perímetro m.
1583,5537	0,1584	0,0654	164,15

Obs.1: Este projeto foi elaborado sem o fornecimento de um levantamento topográfico planialtimétrico. Portanto, é necessário que este serviço seja solicitado antes do início das obras, para que mais detalhes relativos à implantação sejam compatibilizados. Qualquer alteração que precise ser feita em relação ao projeto original deve ser alinhada com o arquiteto projetista.
 Obs.2: O projeto de acessibilidade poderá ser readaptado de acordo com a futura urbanização do entorno.
 Obs.3: Não foi solicitada pela gestão o acesso à praça a partir da estrada. Tal intervenção é fundamental para garantir a acessibilidade plena ao equipamento. Portanto, a acessibilidade deste projeto está condicionada à futura pavimentação do trecho em projeção.

PREFEITURA DO ARACATI
 ALEGRIA DE SER ARACATIENSE

PROJETO: ARENINHA ALTO DA CHEIA
 LOCAL: RUA SDO. ALTO DA CHEIA, ARACATI
 SECRETARIA: SEINFRA

ARQUITETO: PEDRO ELIAS C. M. OLIVEIRA
 CAU: A226025-5

ASSUNTO: PLANTA DE LOCALIZAÇÃO
 PLANTA LEVANTAMENTO PLANIMÉTRICO

DESENHO: VICTOR SOUSA
 CRT - 02: 045832245-83
 DATA: MAR/2024

FOLHA: 01/04
 ESCALA: INDICADA