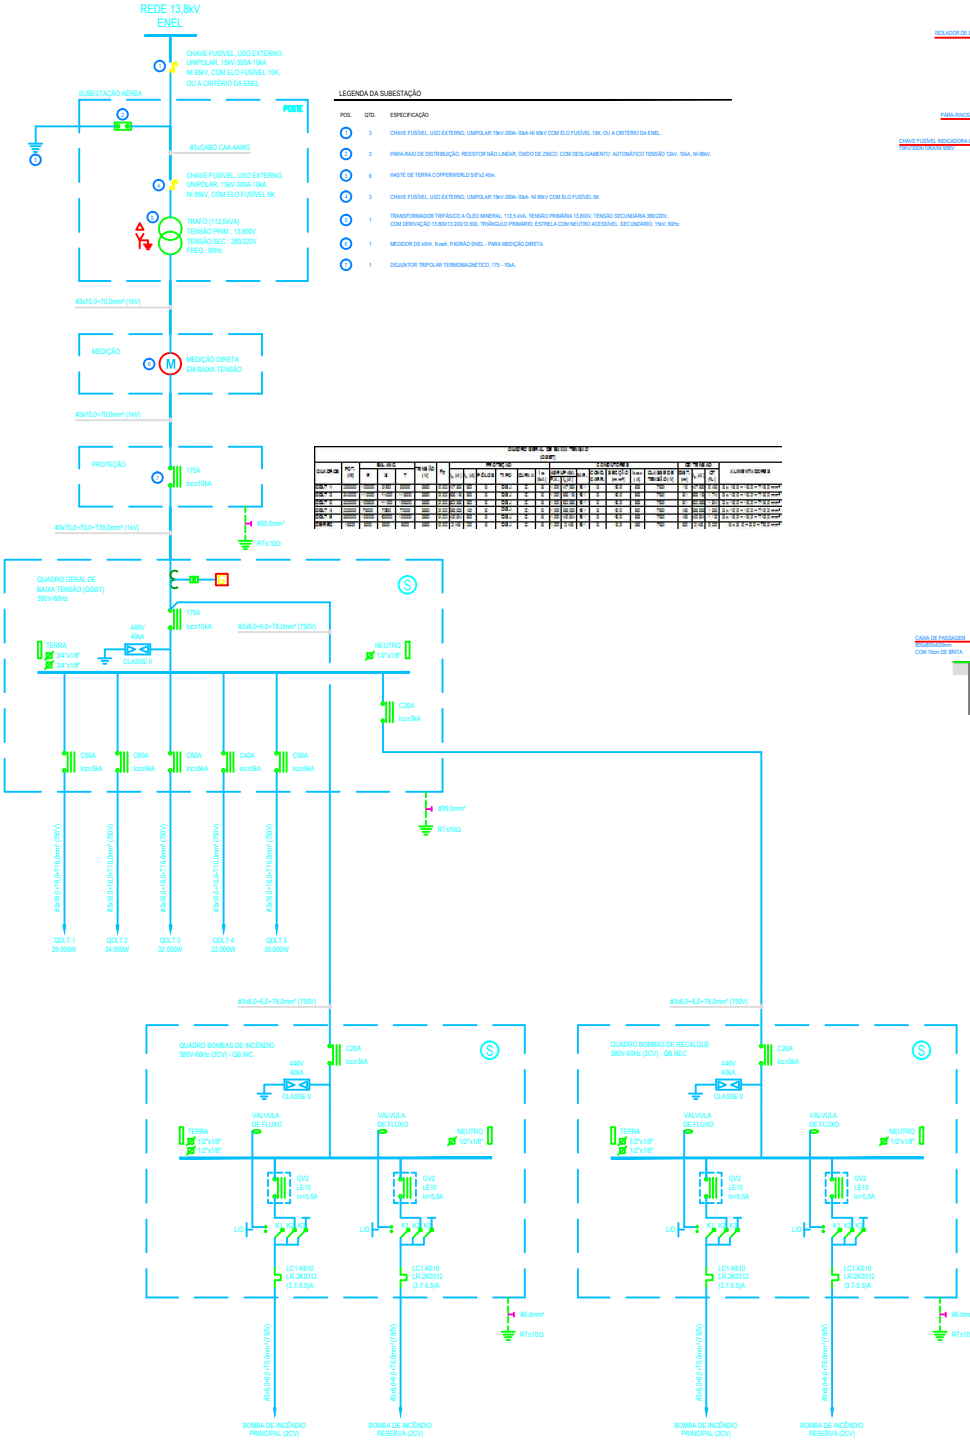

LEGENDA DA SUBESTAÇÃO

POS.	QTD.	ESPECIFICAÇÃO
1	3	CHAVE FUSÍVEL, USO EXTERNO, UNIPOLAR 15kV-300A-10kA NI 95kV COM ELO FUSÍVEL 10K, OU A CRITÉRIO DA ENEL.
2	3	PARA-RAIO DE DISTRIBUIÇÃO, RESISTOR NÃO LINEAR, ÓXIDO DE ZINCO, COM DESLIGAMENTO AUTOMÁTICO TENSÃO 12kV, 10kA, NI-95kV.
3	6	HASTE DE TERRA COPPERWERLD 5/8"x2,40m.
4	3	CHAVE FUSÍVEL, USO EXTERNO, UNIPOLAR 15kV-300A- 10kA - NI 95kV COM ELO FUSÍVEL 6K.
5	1	TRANSFORMADOR TRIFÁSICO A ÓLEO MINERAL, 112,5 kVA, TENSÃO PRIMÁRIA 13.800V, TENSÃO SECUNDÁRIA 380/220V, COM DERIVAÇÃO 13.800/13.200/12.600, TRIÂNGULO PRIMÁRIO, ESTRELA COM NEUTRO ACESSÍVEL SECUNDÁRIO, 15kV, 60Hz.
6	1	MEDIDOR DE kWh, Kwh, PADRÃO ENEL - PARA MEDIÇÃO DIRETA.
7	1	DISJUNTOR TRIPOLAR TERMOMAGNÉTICO, 175 - 10kA.

| QUADRO DE CARGA | POT. (W) | BAIXA TENSÃO | | |