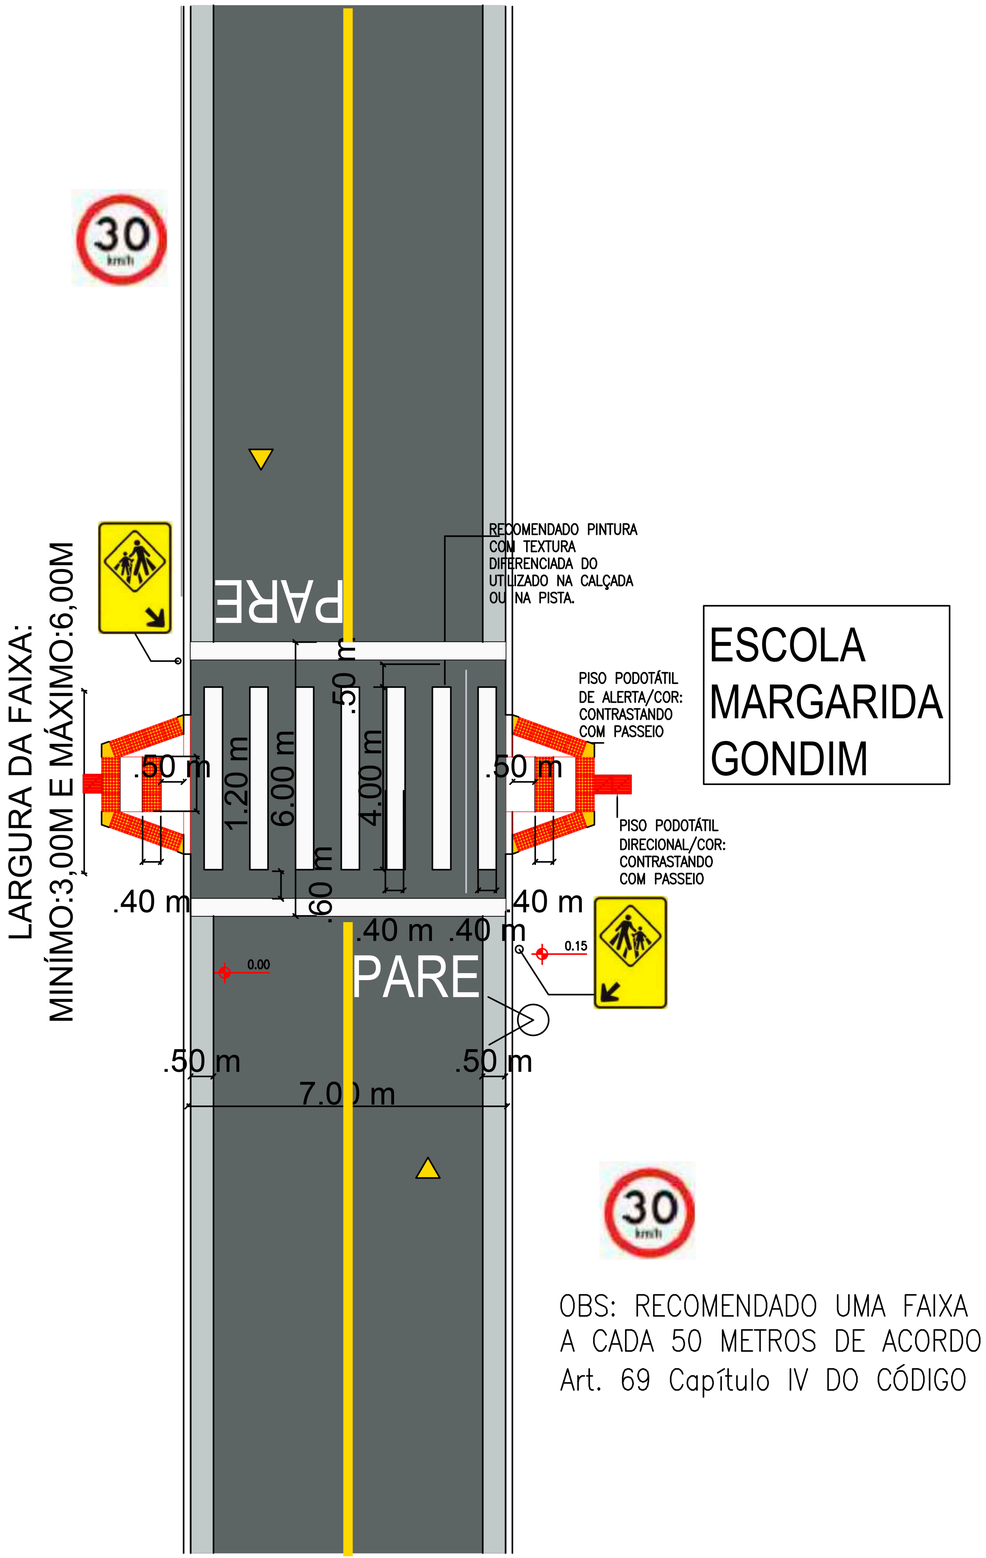

ESCOLA
MARGARIDA
GONDIM

OBS: RECOMENDADO UMA FAIXA DE PEDESTRES
A CADA 50 METROS DE ACORDO COM
Art. 69 Capítulo IV DO CÓDIGO DE TRÂNSITO BRASILEIRO

PLANTA BAIXA - SINALIZAÇÃO HORIZONTAL

SEM ESCALA

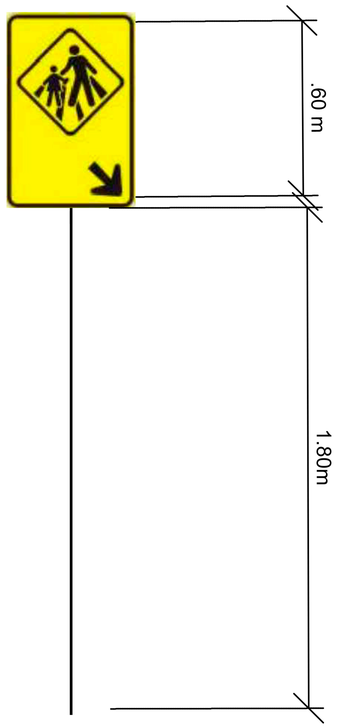

PLANTA BAIXA - PLACAS DE SINALIZAÇÃO

SEM ESCALA

PREFEITURA DO ARACATI — AS PESSOAS EM PRIMEIRO LUGAR	PROJETO: PAVIMENTAÇÃO TSD - ESTRADA OUTEIRO		1/1
	RESPONSÁVEL: THIAGO PEREIRA GOMES	DESENHO: VICTOR SOUSA CTR 02 - 045832245-83	SINALIZAÇÃO HORIZONTAL E PLACAS
	SECRETARIA: SEINFRA	TOPÓGRAFO: LÉO MIRANDA	
	LOCAL: COMUNIDADE DO OUTEIRO, ARACATI-CE	DATA: JUNHO 2024	ESCALA: INDICADA