PAVIMENTAÇÃO EM TSD

EM TANGENTE - SEÇÃO NORMAL

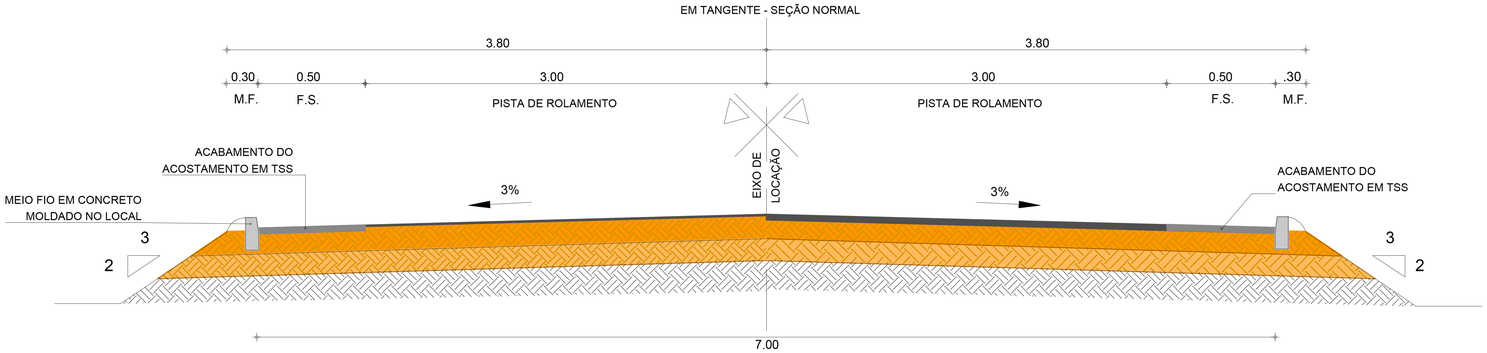

EM CURVA - SEÇÃO NORMAL

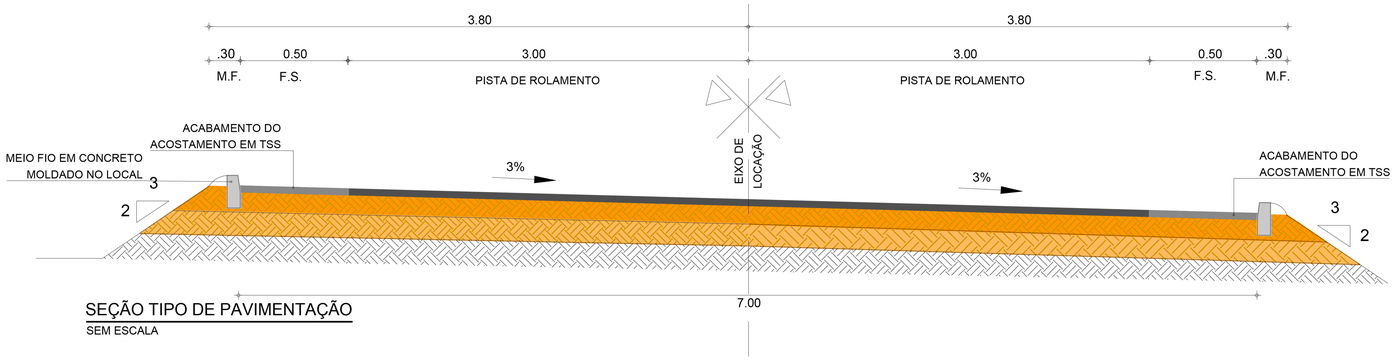

SEÇÃO TIPO DE PAVIMENTAÇÃO

SEM ESCALA

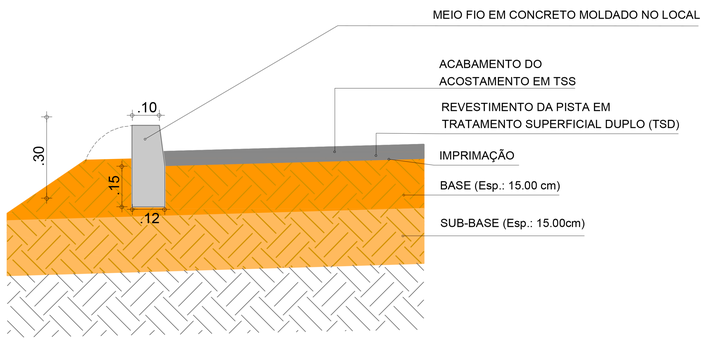

DETALHE DOS MATERIAIS

SEM ESCALA

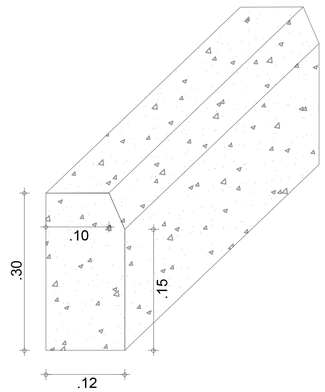

DETALHE DO MEIO FIO MOLDADO IN LOCO

ESCALA: 1:30

NOTAS:

- M.F. FAIXA DO MEIO-FIO PROJETADO
- F.S. FAIXA DE SERVIÇO

COMPOSIÇÃO DO PAVIMENTO:

- REVESTIMENTO DA PISTA EM TRATAMENTO SUPERFICIAL DUPLO (TSD) COM 2,5 cm E IMPRIMAÇÃO DA CAMADA DE BASE;
- REVESTIMENTO DO ACOSTAMENTO EM TRATAMENTO SUPERFICIAL SIMPLES (TSS) E IMPRIMAÇÃO DA CAMADA DE BASE;
- BASE NOVA EM SOLO-BRITA COM 30% DE BRITA 3/4" CORRIDA COM ESPESSURA DE 15cm (ÁREA DA SEÇÃO: 1,18 m²)
- SUB-BASE ESTABILIZADA GRANULOMETRICAMENTE SEM MISTURA COM 15 CM DE ESPESSURA (ÁREA DA SEÇÃO: 1,25 m²)
- TERRAPLENAGEM

PREFEITURA DO ARACATI — AS PESSOAS EM PRIMEIRO LUGAR	PROJETO: PAVIMENTAÇÃO TSD - ESTRADA OUTEIRO	SEÇÕES TIPO DE PAVIMENTAÇÃO DETALHES	2/3
	RESPONSÁVEL: THIAGO PEREIRA GOMES — DESENHO: VICTOR SOUSA CTR 02 - 045832245-83		
	SECRETARIA: SEINFRA — TOPÓGRAFO: LÉO MIRANDA		
	LOCAL: COMUNIDADE DO OUTEIRO, ARACATI-CE	DATA: JUNHO 2024 — ESCALA: INDICADA	