




QUADRO DE ÁREAS

ÁREA DO TERRENO	915.51m ²
ÁREA CONSTRUÍDA	179.74m ²
ÍNDICE DE APROVEITAMENTO	0,196
TAXA DE OCUPAÇÃO	20%

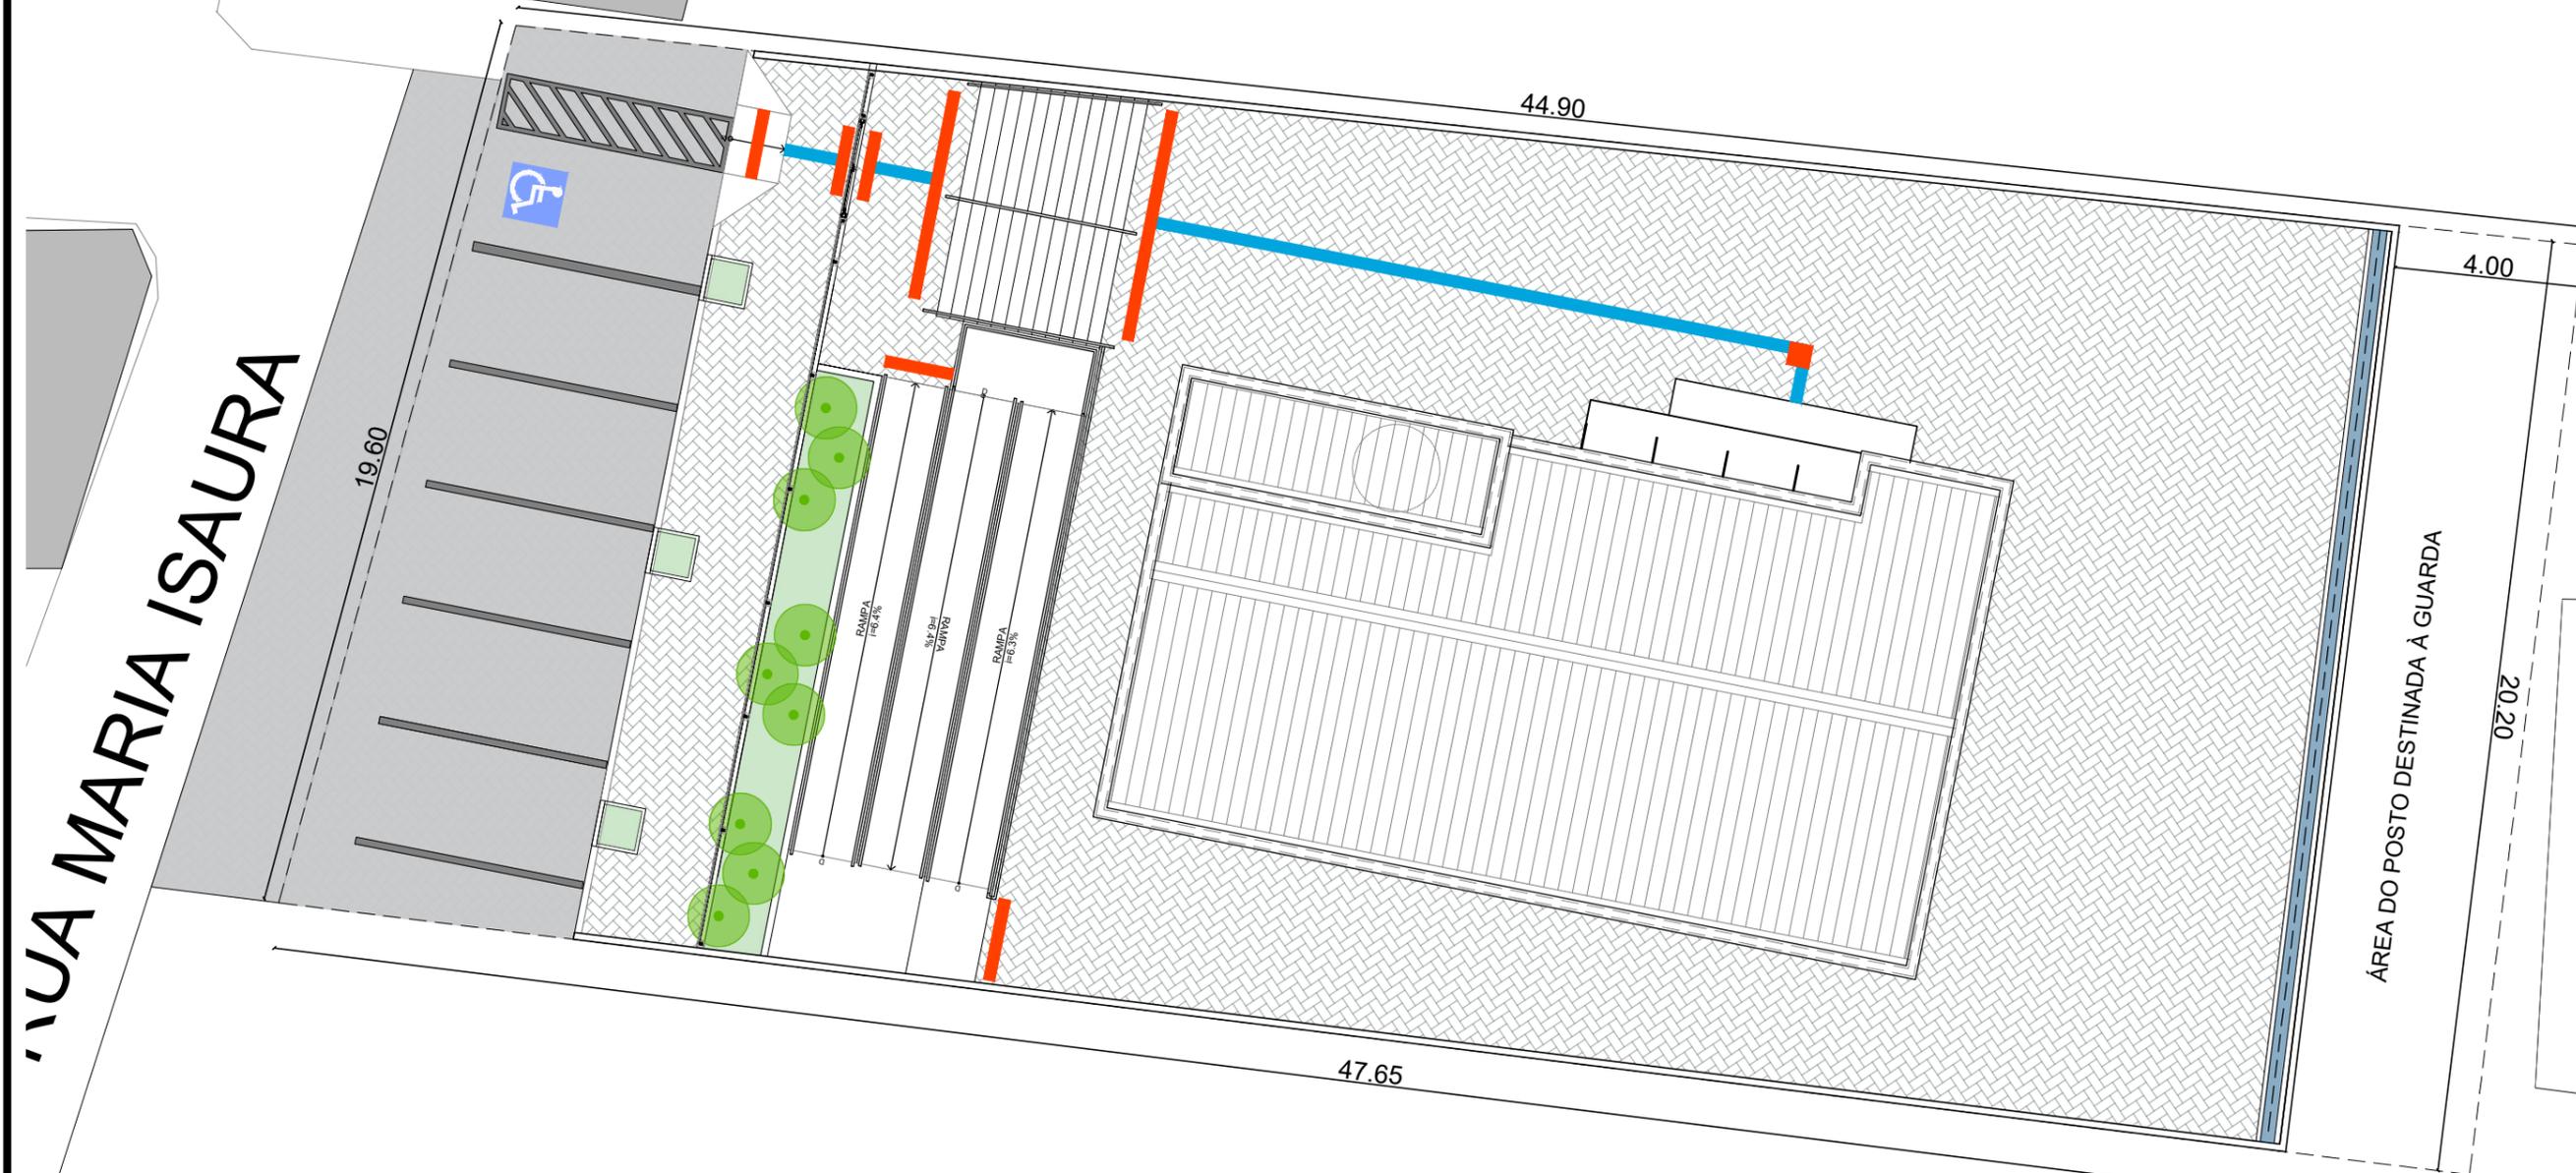

RUA MARIA ISAURA

01 PLANTA DE IMPLANTAÇÃO

ESCALA 1/150

 PREFEITURA DO ARACATI AS PESSOAS EM PRIMEIRO LUGAR	PROJETO: UBS - FARIAS BRITO	ASSUNTO: PLANTA DE IMPLANTAÇÃO		PRANCHA: 2/10
	ARQUITETO: PEDRO ELIAS C. M. DE OLIVEIRA. CAU: A226025-5	DESENHO: PEDRO	ESCALA: indicada	
	SECRETARIA: SEINFRA	LOCAL: BAIRRO FARIAS BRITO, ARACATI - CE	DATA: ABRIL/2024	