


# LOCAÇÃO - FUNDAÇÕES/PILARES

ESCALA 1:50

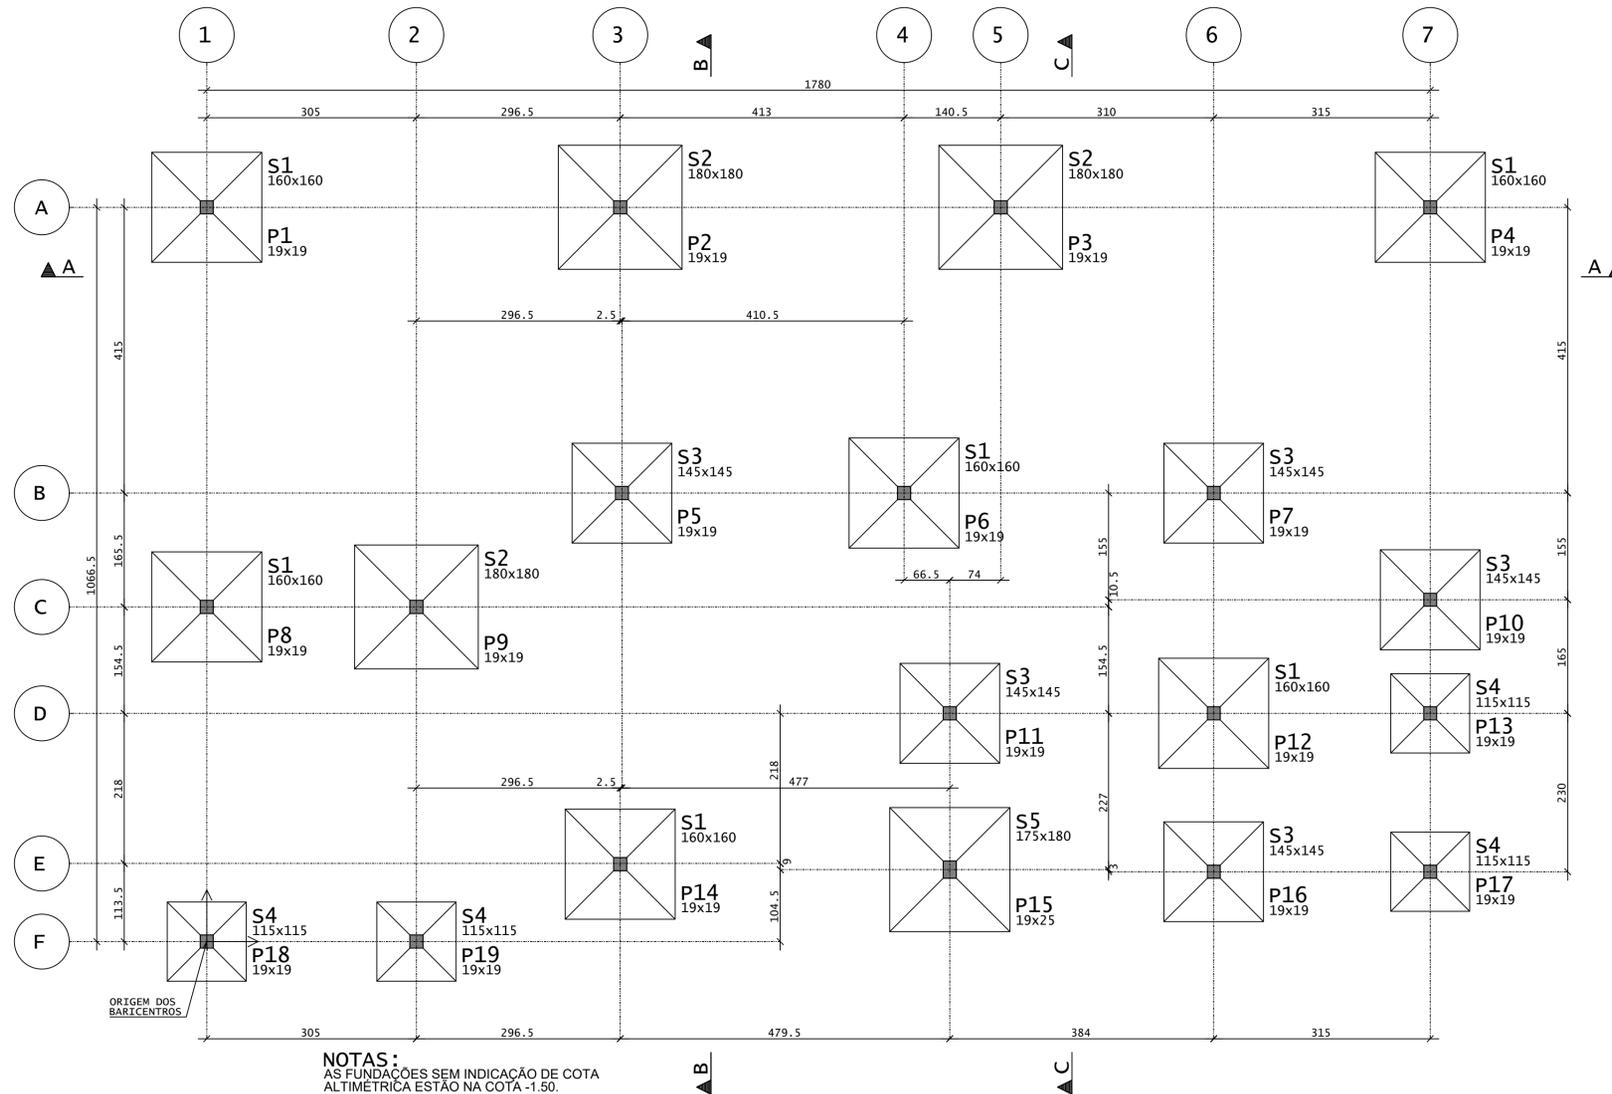


**NOTAS:**  
AS FUNDAÇÕES SEM INDICAÇÃO DE COTA ALTIMÉTRICA ESTÃO NA COTA -1.50.

## NOTAS GERAIS:

- \* PROJETO ESTRUTURAL ELABORADO DE ACORDO COM A NBR 6118;
- \* A ESTRUTURA DEVERÁ SER CONSTRUÍDA DE ACORDO COM A NBR 14931;
- \* O CONCRETO EMPREGADO NA EXECUÇÃO DAS ESTRUTURAS DEVE CUMPRIR OS REQUISITOS ESTABELECIDOS NA NBR 12655;
- \* COTAS E DIMENSÕES EM CENTÍMETROS, EXCETO AS COTAS ALTIMÉTRICAS, QUE ESTÃO EM METROS, INDICADAS NOS CORTES, PILARES E FORMA DAS LAJES;
- \* NÃO RETIRAR COTAS EM ESCALA;
- \* CONTROLE RIGOROSO DAS MEDIDAS EM OBRA;
- \* CONFIRMAR OS COMPRIMENTOS DOS FERROS "IN LOCO";
- \* AS FUNDAÇÕES FORAM DIMENSIONADAS PARA UMA TENSÃO ADMISSÍVEL NO SOLO DE 1,00 kgf/cm<sup>2</sup> A UMA PROFUNDIDADE DE 1,50 m (NÍVEL DE ASSENTAMENTO DAS FUNDAÇÕES DOS PILARES), ABAIXO DO TERRENO DO SETOR;
- \* ESTES VALORES DEVERÃO SER VERIFICADOS E CONFIRMADOS POR UM TÉCNICO ESPECIALIZADO EM SOLOS E QUALQUER DISCREPÂNCIA DEVERÁ SER COMUNICADO AO ENGENHEIRO PROJETISTA ESTRUTURAL;
- \* TORNA-SE INDISPENSÁVEL INSPEÇÃO PARA IDENTIFICAR SITUAÇÕES PARTICULARES NO TERRENO, TAIS COMO: POÇOS D'ÁGUA ATERRADOS, ZONAS DE ATERRAMENTO COM ENTULHO OU MESMO LIXO, FORMIGUEIROS; OU ATÉ MESMO MÁ QUALIDADE DO SOLO DE OCORRÊNCIA LOCALIZADA.
- \* CLASSE DE AGRESSIVIDADE AMBIENTAL: III  
f<sub>ck</sub> > 30 MPa  
MÓDULO DE DEFORMAÇÃO TANGENCIAL INICIAL MÍNIMO: 30672,5 MPa  
CONSUMO MÍNIMO DE CIMENTO: 350KG/M<sup>3</sup>  
FATOR ÁGUA-CIMENTO MÁXIMO: 0,55  
CONTROLE DE EXECUÇÃO DA OBRA: RIGOROSO  
COBRIMENTO = 3,00 cm (LAJES);  
3,50 cm (VIGAS);  
3,50 cm (PILARES);  
4,00 cm (PILARES-TRECHO EM CONTATO COM O SOLO JUNTO AOS ELEMENTOS DE FUNDAÇÃO);  
3,50 cm (FUNDAÇÕES);
- \* A DESFORMA FINAL DOS ELEMENTOS ESTRUTURAIS NÃO DEVERÁ ACONTECER ANTES DE SER ATINGIDO O MÓDULO DE ELASTICIDADE DO CONCRETO, CALCULADO EM FUNÇÃO DO F<sub>ck</sub> DE PROJETO E AFERIDO ATRAVÉS DE ENSAIOS EM LABORATÓRIOS ESPECIALIZADOS (VER NBR 14931 E NBR 15696);
- \* DOBRAR FERRAGEM SEGUNDO OS RÁDIOS DE CURVATURA EXIGIDOS PELA NBR 6118;
- \* UTILIZAR DISPOSITIVOS DISTANCIADORES E ESPAÇADORES ("COCADAS", "GATOS", ETC.) QUE GARANTAM OS COBRIMENTOS E POSICIONAMENTOS DAS ARMADURAS;
- \* AS ARMADURAS DEVERÃO ESTAR LIMPAS E ISENTAS DE QUALQUER SUBSTÂNCIAS QUE PREJUDIQUEM SUA ADERÊNCIA AO CONCRETO, INCLUSIVE ESCUMAS DE OXIDAÇÃO;
- \* LIMPAS AS FORMAS E VEDAR TODAS AS JUNTAS ANTES DO LANÇAMENTO DO CONCRETO EM HIPÓTESE ALGUMA A CONCRETAGEM PODERÁ OCORRER SOBRE RASPA, PÓ, PEDACOS MADEIRA OU QUALQUER OUTRO CORPO ESTRANHO A ESTRUTURA;
- \* O RESUMO DE ARMADURA ACIMA NÃO INCLUI PERDAS;
- \* MODIFICAÇÕES NESTE PROJETO E SUA UTILIZAÇÃO EM OUTRA OBRA SUJEITARÃO OS RESPONSÁVEIS AS PENAS DA LEGISLAÇÃO VIGENTE.

BARICENTROS DE PILARES			
Pilar	X (cm)	Pilar	Y (cm)
P1	0.0	P19	0.0
P8	0.0	P18	0.0
P18	0.0	P17	101.5
P9	305.0	P16	101.5
P19	305.0	P15	104.5
P2	601.5	P14	112.5
P14	601.5	P13	331.5
P5	604.0	P12	331.5
P6	1014.5	P11	331.5
P11	1081.0	P9	486.0
P15	1081.0	P8	486.0
P3	1155.0	P10	496.5
P7	1465.0	P7	651.5
P12	1465.0	P6	651.5
P16	1465.0	P5	651.5
P4	1780.0	P4	1066.5
P10	1780.0	P3	1066.5
P13	1780.0	P2	1066.5
P17	1780.0	P1	1066.5

## LEGENDA PILARES

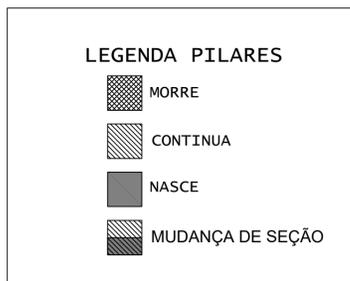

PROPRIETÁRIO	PREFEITURA MUNICIPAL DE ARACATI
PROJETO	CONSTRUÇÃO DE UM POSTO DE SAÚDE NO BAIRRO FARIAS BRITO
PROJETO	PROJETO DE ESTRUTURAS EM CONCRETO
CONTÊIDOR	LOCAÇÕES E NOTAS
IDENTIFICAÇÃO DOS DESENHOS	01 LOCAÇÃO - FUNDAÇÕES E PILARES 02 BARICENTROS DOS PILARES 03 NOTAS GERAIS
RESPONSÁVEL TÉCNICO	FILIPE DE OLIVEIRA DO AMOR DIVINO   CREA 061564432-5
LOCAL	RUA MARIA ISaura, BAIRRO FARIAS BRITO, ARACATI-CE
DATA	ABRIL/2024
PROJETO	01/13