



**CORTE A-A**  
ESCALA 1:50

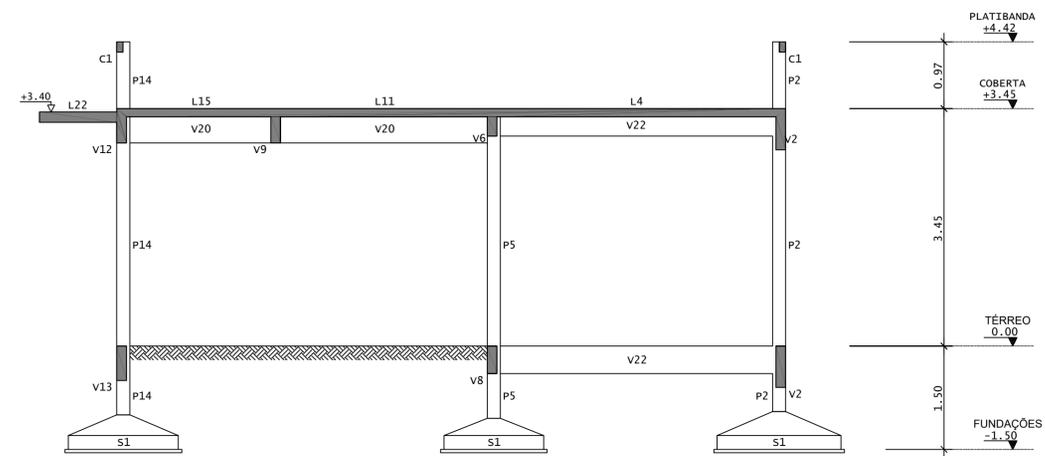

**CORTE B-B**  
ESCALA 1:50

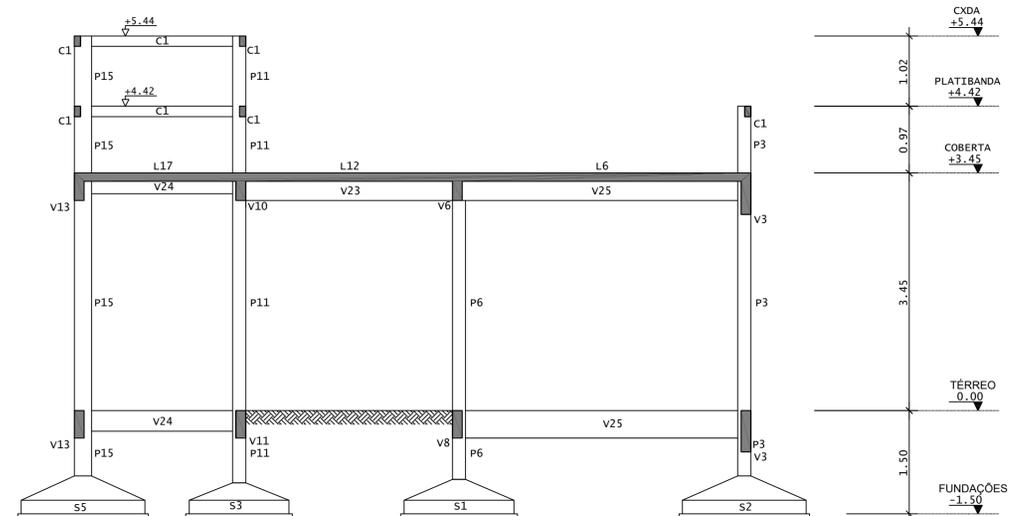

**CORTE C-C**  
ESCALA 1:50



PROPRIETÁRIO	PREFEITURA MUNICIPAL DE ARACATI
PROJETO	CONSTRUÇÃO DE UM POSTO DE SAÚDE NO BAIRRO FARIAS BRITO
PROJETO	PROJETO DE ESTRUTURAS EM CONCRETO
CORTES	CORTES
IDENTIFICAÇÃO DOS DESENHOS	01.CORTES A, B, C
RESPONSÁVEL TÉCNICO	FILIPE DE OLIVEIRA DO AMOR DIVINO   CREA 061564432-5
LOCAL	RUA MARIA ISaura, BAIRRO FARIAS BRITO, ARACATI-CE
DATA	ABRIL/2024
DESSENHO	03/13