


CONSTRUÇÃO DE 8 FAIXAS ELEVADAS EM DIVERSAS RUAS NO MUNICÍPIO DO ARACATI-CE

1. Rua Cel. Alexandrino (próximo ao Pinheiro)
2. Rua Cel. Alexandrino (próximo à Rodoviária)
3. Rua Cel. Alexandrino (próximo ao Instituto São José)
4. Rua Agapito dos Santos (próximo ao Salesinas)
5. Rua Beni Carvalho (próximo à Escola)
6. Rua Dragão do Mar com Rua Armando Praça
7. Av. da Integração 01
8. Av. da Integração 02

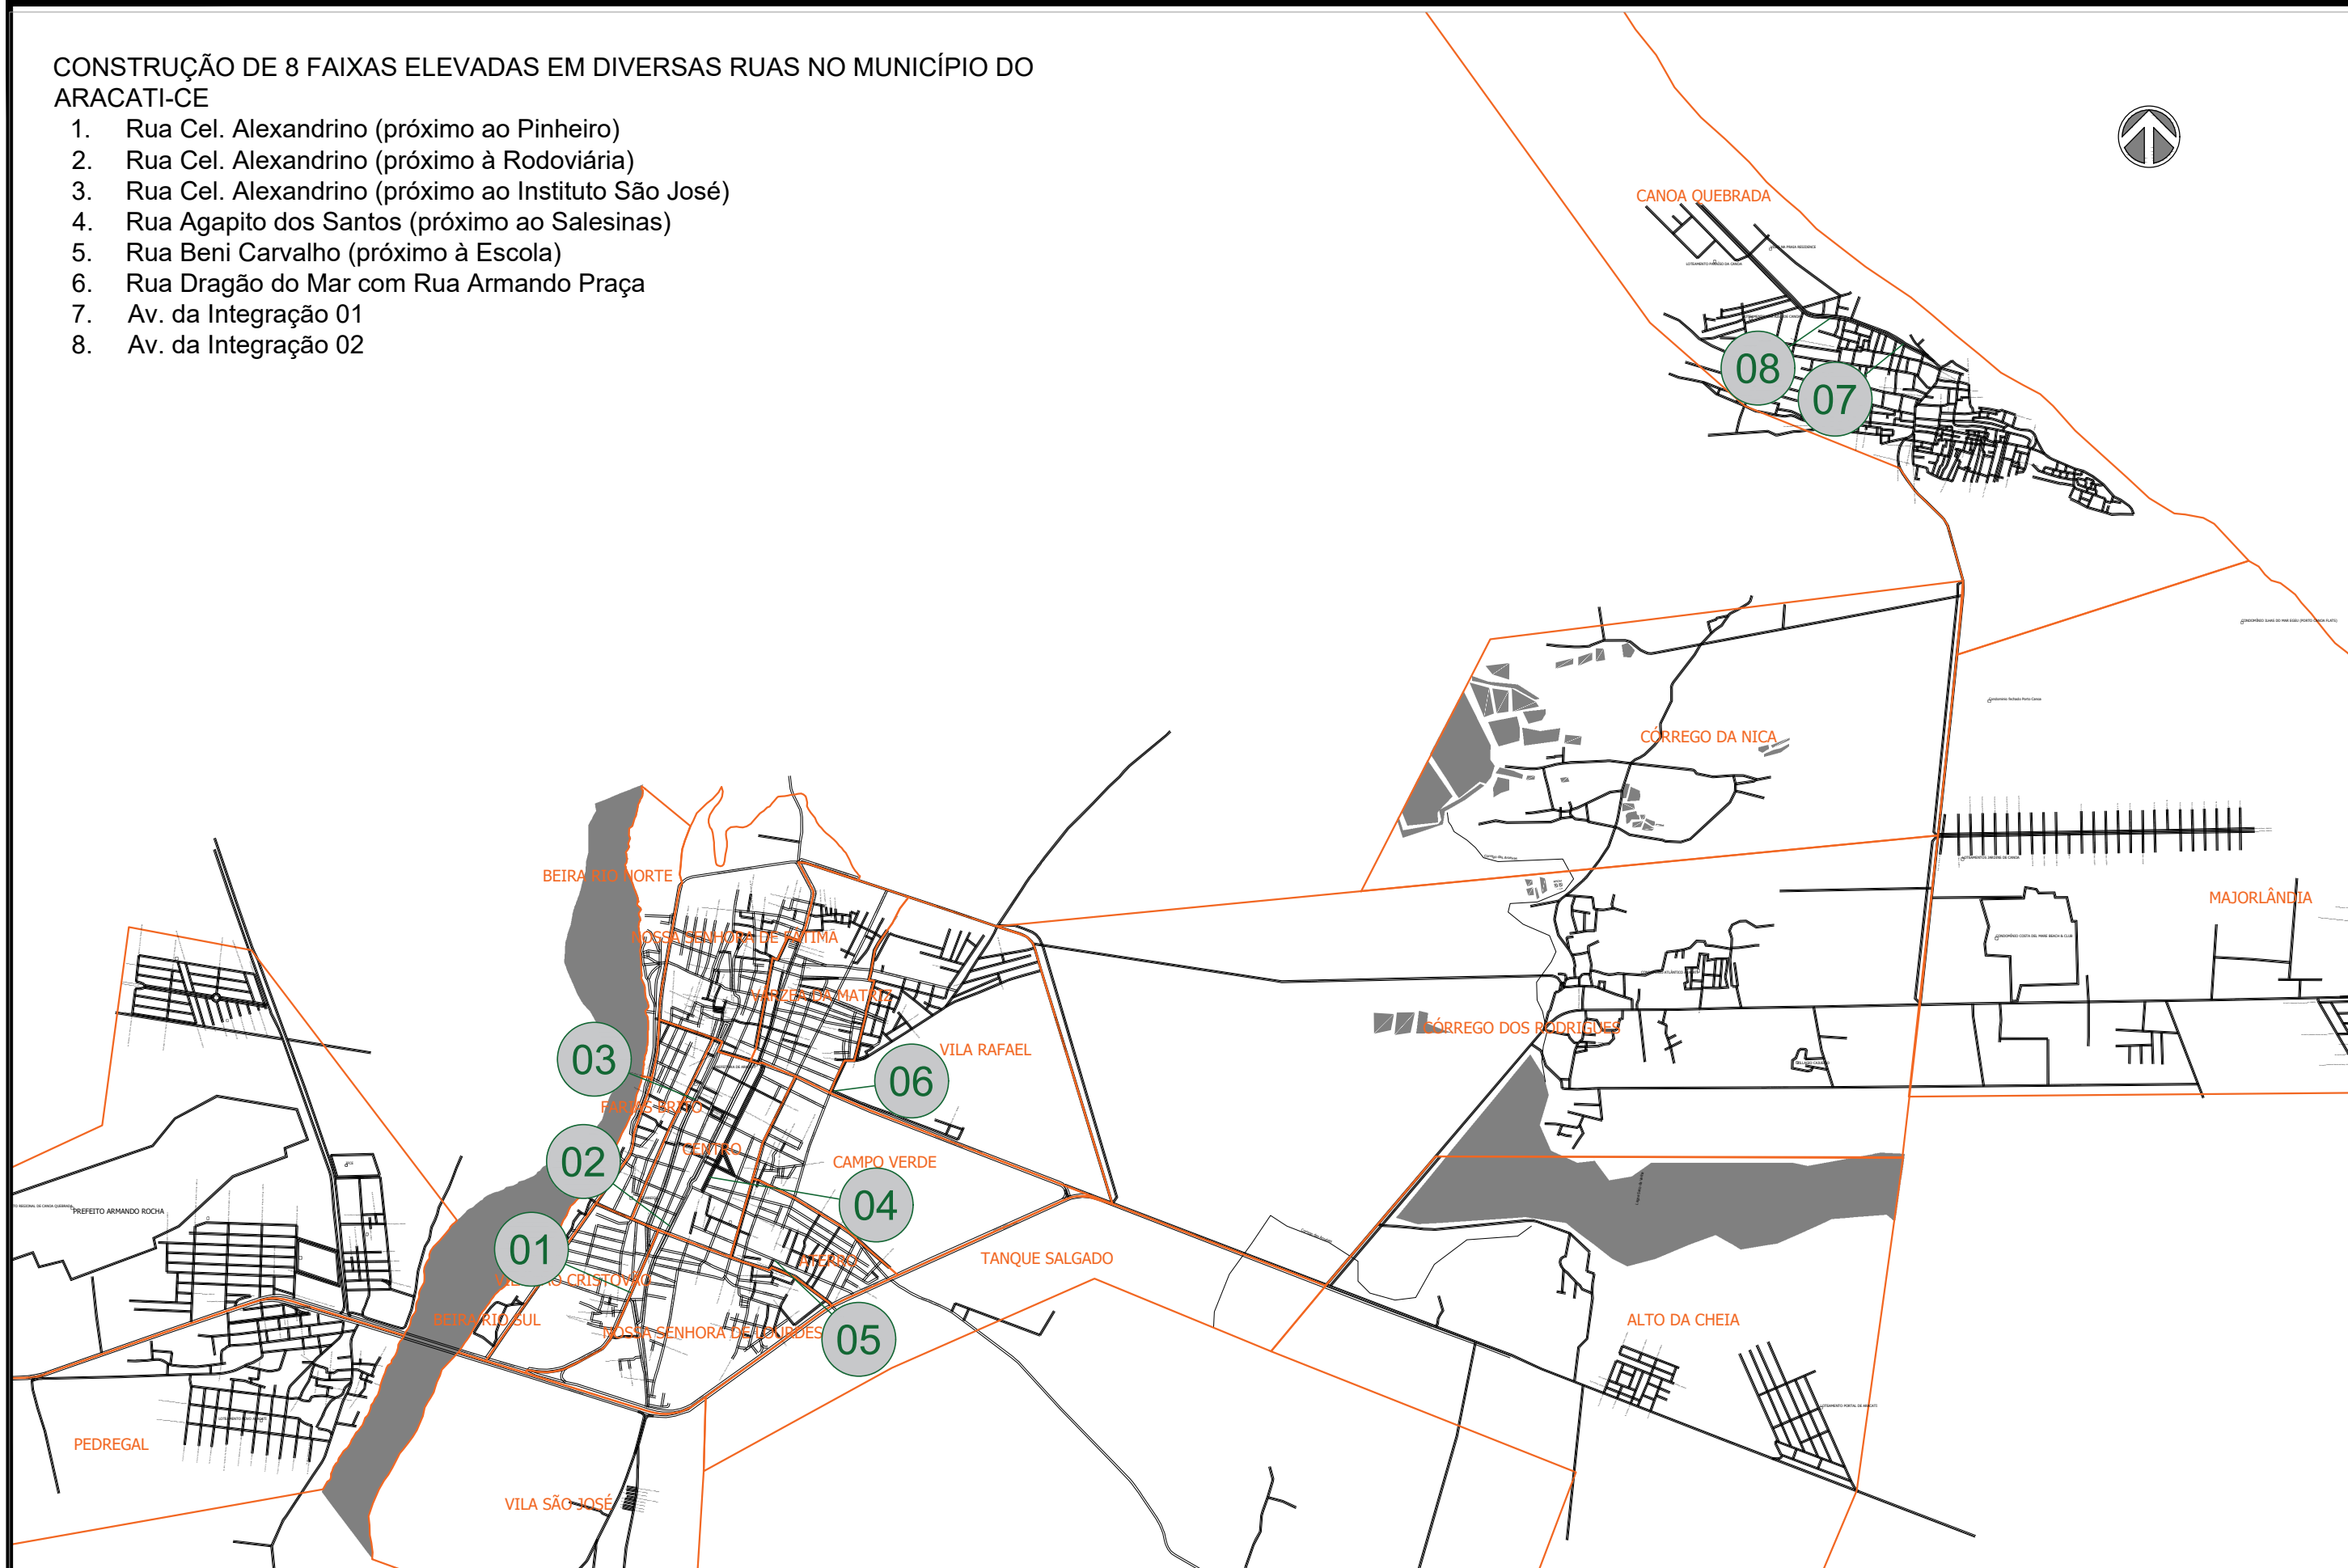

<p>PREFEITURA DO ARACATI AS PESSOAS EM PRIMEIRO LUGAR</p>	PROJETO: PROJETO PARA FAIXAS ELEVADAS	ASSUNTO: LOCALIZAÇÃO	PRANCHA: 1/1	
	RESPONSÁVEL: PEDRO ELIAS C. M. OLIVEIRA - CAU A226025-5	DESENHO: VICTOR SOUSA CRT 045832245-83		ESCALA: INDICADA
	SECRETARIA: SEINFRA	LOCAL: DIVERSOS		DATA: 12/06/2023
	REVISÃO: 02			