



DISTÂNCIA:
 POSTES: 33M
 LIXEIRAS: 20M
 RAMPA: 50M

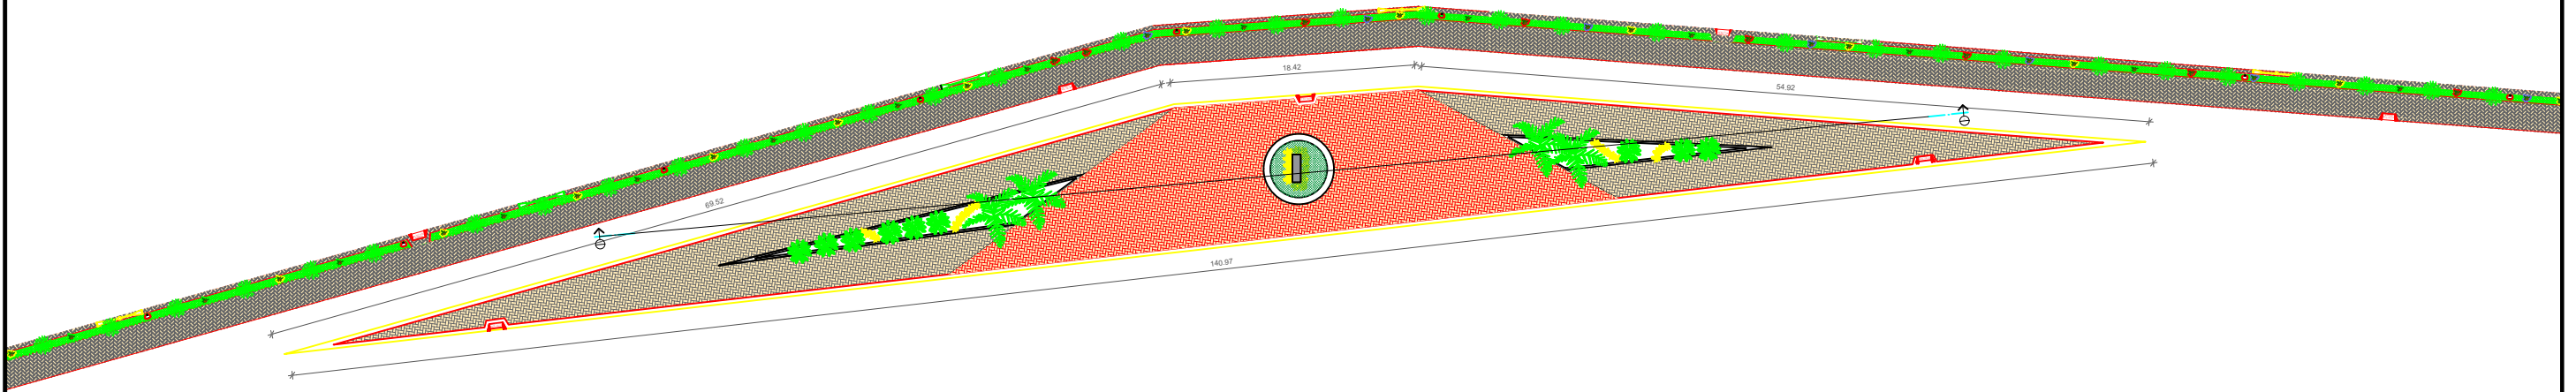

1 PRAÇA E CALÇADÃO
 ESCALA 1/500

| | | | | |
|---|--|---------------------------|--|------------------------|
|  <p>PREFEITURA DO ARACATI AS PESSOAS EM PRIMEIRO LUGAR</p> | PROJETO: Projeto Calçadão | ASSUNTO: PRAÇA E CALÇADÃO | | PRANCHA: 4/6 |
| | ARQUITETA: VIVIANNE NUNES BARBOSA CAU 193582-8 | DESENHO: VIVIANNE NUNES | | |
| | SECRETARIA: SEINFRA | ESCALA: Indicada | | |
| | LOCAL: PEDREGAL - Aracati/CE | DATA: JULH 2018 | | |