




2 DETALHE DOS PISOS TÁTIL DE ALERTA E DIRECIONAL
 ESCALA 1/50

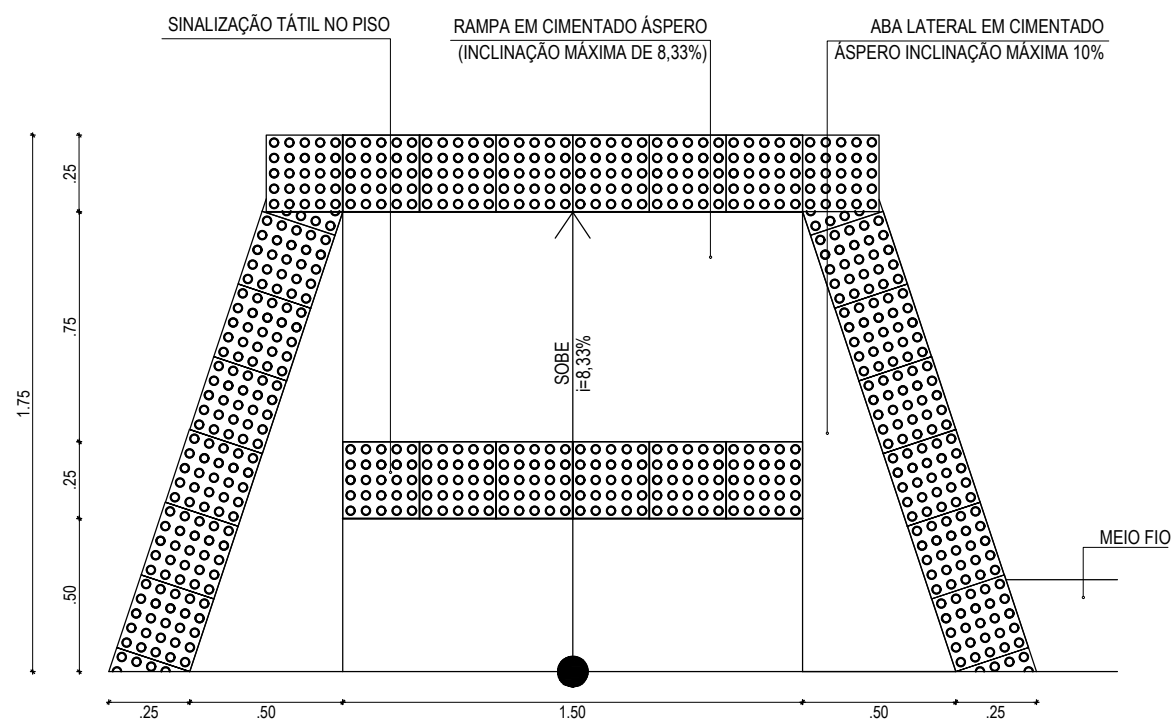

1 DETALHAMENTO RAMPA
 ESCALA 1/20

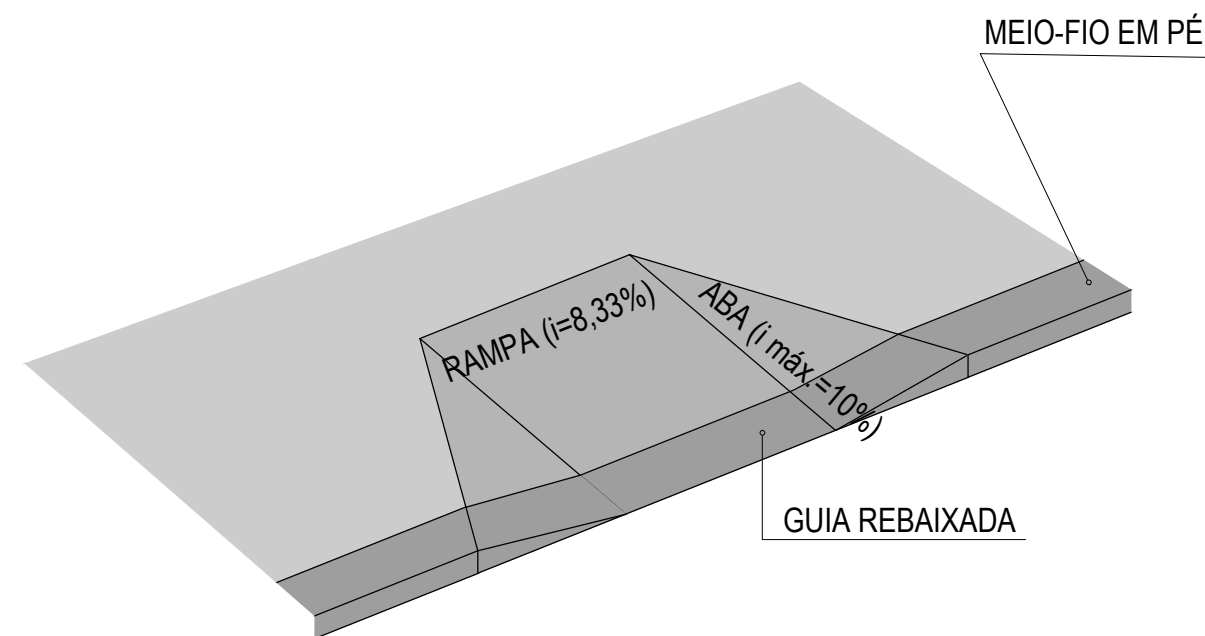

3 PERSPECTIVA RAMPA
 ESCALA 1/50

 <p>PREFEITURA DO ARACATI AS PESSOAS EM PRIMEIRO LUGAR</p>	PROJETO: Projeto Calçadão	ASSUNTO: DETALHAMENTO RAMPA ACESSIBILIDADE	PRANCHA: 6/6	
	ARQUITETA: VIVIANNE NUNES BARBOSA CAU 193582-8	DESENHO: VIVIANNE NUNES		ESCALA: Indicada
	SECRETARIA: SEINFRA	LOCAL: PEDREGAL - Aracati/CE	DATA: JULH 2018	