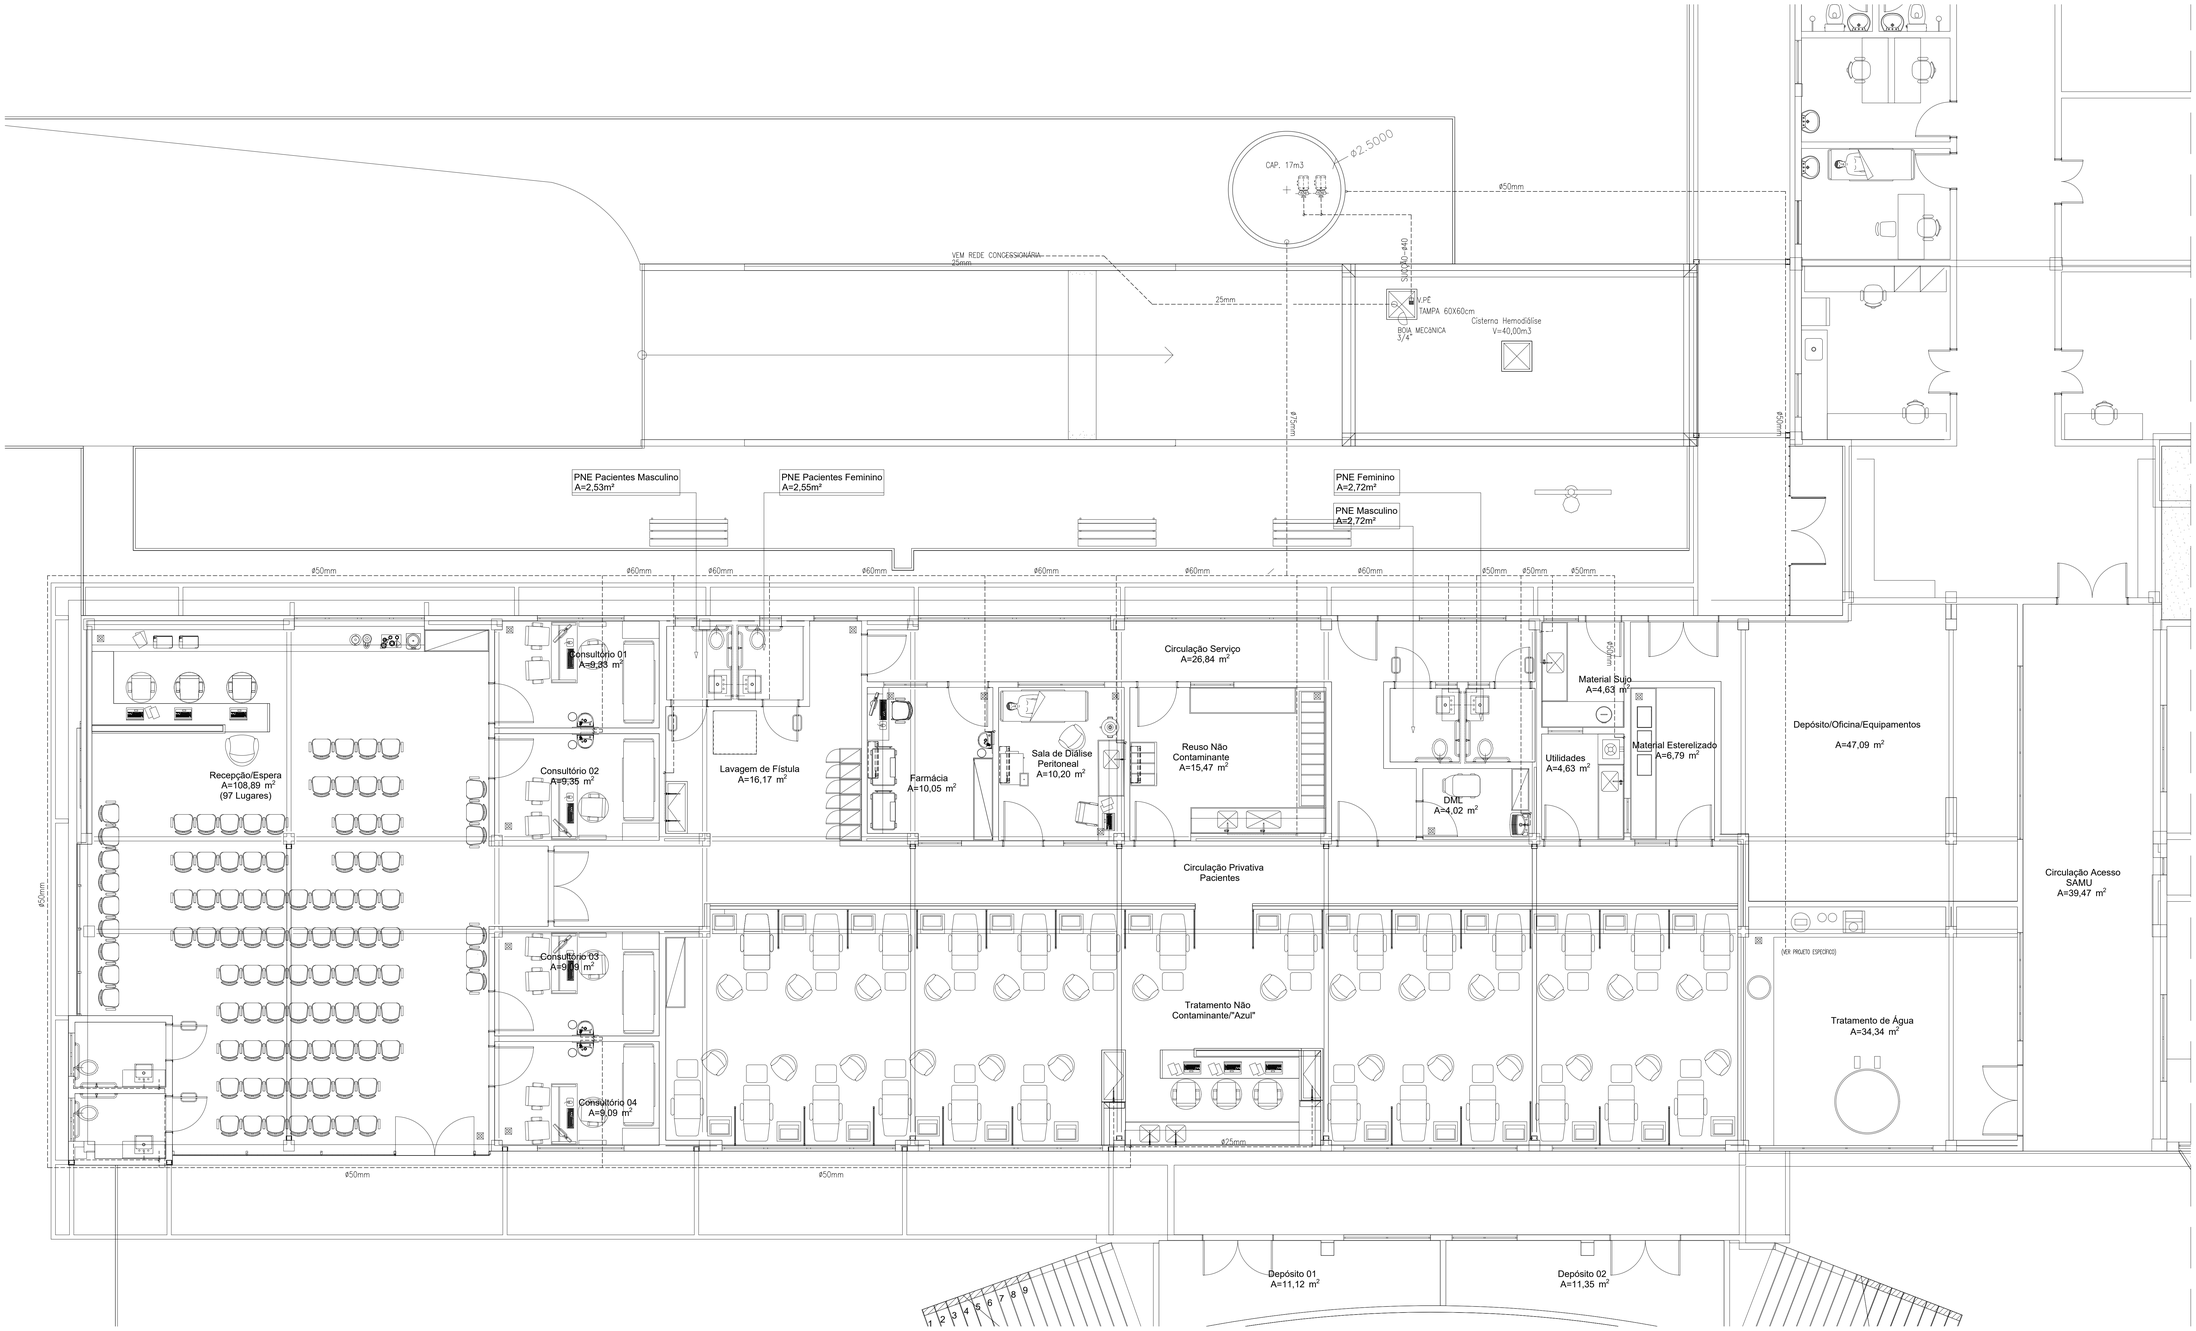

1 PLANTA BAIXA REDE HIDRAULICA
ESC 1:50

LEITURA DAS PENAS		
Nº	COR	ESP.
1	VERMELHO	0.15
2	AMARELO	0.25
3	VERDE	0.25
4	CITRINO	0.30
5	AZUL	0.35
6	MAGENTA	0.25
7	BRANCO	0.20
8	CINZA	0.10
13	FERRUGEM	0.60
DEMAIS		0.10

ASSINATURAS E APROVAÇÃO

CORRESPONSÁVEL	ELABORAÇÃO
LEONARDO SILVEIRA LIMA ENGENHEIRO CIVIL - RNP 060158150567	TIAGO ALVES MORAIS ENGENHEIRO CIVIL - RNP: 060150445G

APROVAÇÃO

GEOPAC
RUA CALIXTO MACHADO Nº 37, SALA 04,
BAIRRO PRES FAQUINA | EUSEBIO/CE
FONE: (85) 3241-2147 | EMAIL: GEOPAC@GEOPAC.COM.BR

ÓRGÃO/ENTIDADE
PREFEITURA MUNICIPAL DE ARACATI
OBRA
ANEXO HEMODIALISE
PROJETO
INSTALAÇÕES HIDROSSANITÁRIAS
IDENTIFICAÇÃO DOS DESENHOS
PLANTA BAIXA REDE HIDRAULICA
ESCALA
1/50

LOCAL	DATA	PRANCHA
RUA DRAÇÃO DO MAR, Nº 819, CENTRO, ARACATI-CE	JUL/24	02/06
RESPONSÁVEL	CONTROLE	CONTROLE
	INÉDITA	