


QUADRO DE PINTURA	
LOCAL	ÁREAS
DEMARCAÇÃO ESPORTIVA	270,34m
PINTURA INTERNA DA QUADRA	446,40m ²

01 PINTURA DO PISO DA QUADRA - FAIXAS
ESCALA: 1/150

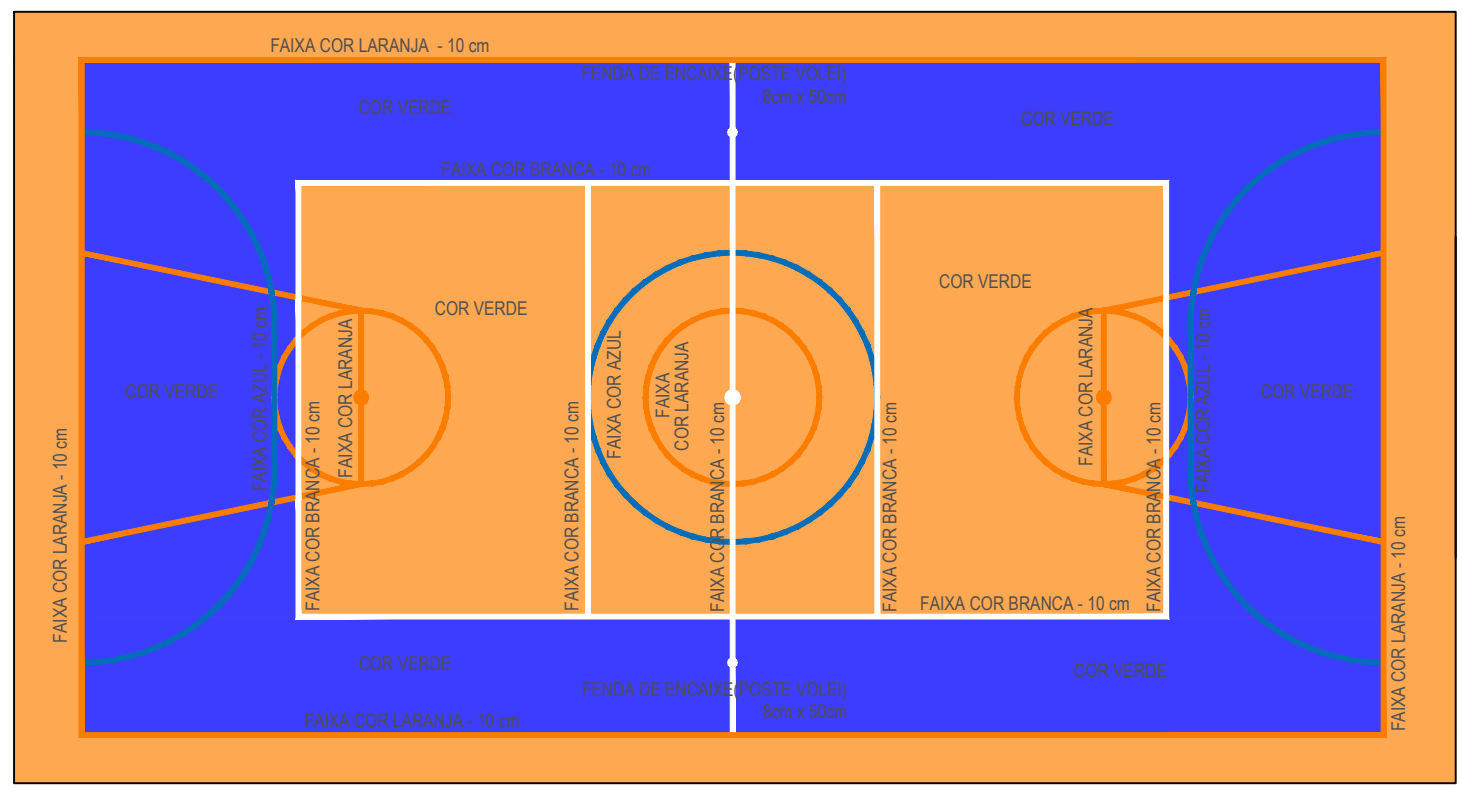

OBS.: PINTURA COM TINTA BASE EPOXI

02 PINTURA DO PISO DA QUADRA - FAIXAS
ESCALA: 1/150

RESPONSÁVEIS TÉCNICOS:	PROPRIETÁRIO:	OBRA:
	PREFEITURA MUNICIPAL DE ARACATI/CE	CONSTRUÇÃO DE QUADRA NA E.E.F. PROFA GERCINA NEPOMUCENO
	EMPRESA CONTRATADA:	PROJETO:
	GEOPAC	PROJETO ARQUITETÔNICO
	AV. PADRE ANTÔNIO TOMÁS, N.º 2420, SALA 301 BAIRRO ALDEOTA FORTALEZA/CE FONE: 85 3241-3147 EMAIL: GEOPAC@GEOPAC.COM.BR	CONTEÚDO / IDENTIFICAÇÃO DOS DESENHOS:
		PLANTA PINTURA DO PISO - FAIXAS
		PRANCHA:
		05
		LOCAL:
		ARACATI - CE
		DATA:
		JULHO 2022
		ESCALA:
		INDICADA
		CONTROLE:
		ARCT 2022

Leonardo Silveira Lima
LEONARDO SILVEIRA LIMA
ENGENHEIRO CIVIL - RNP: 0601581067