


01 DETALHE 01  
ESCALA: 1/125

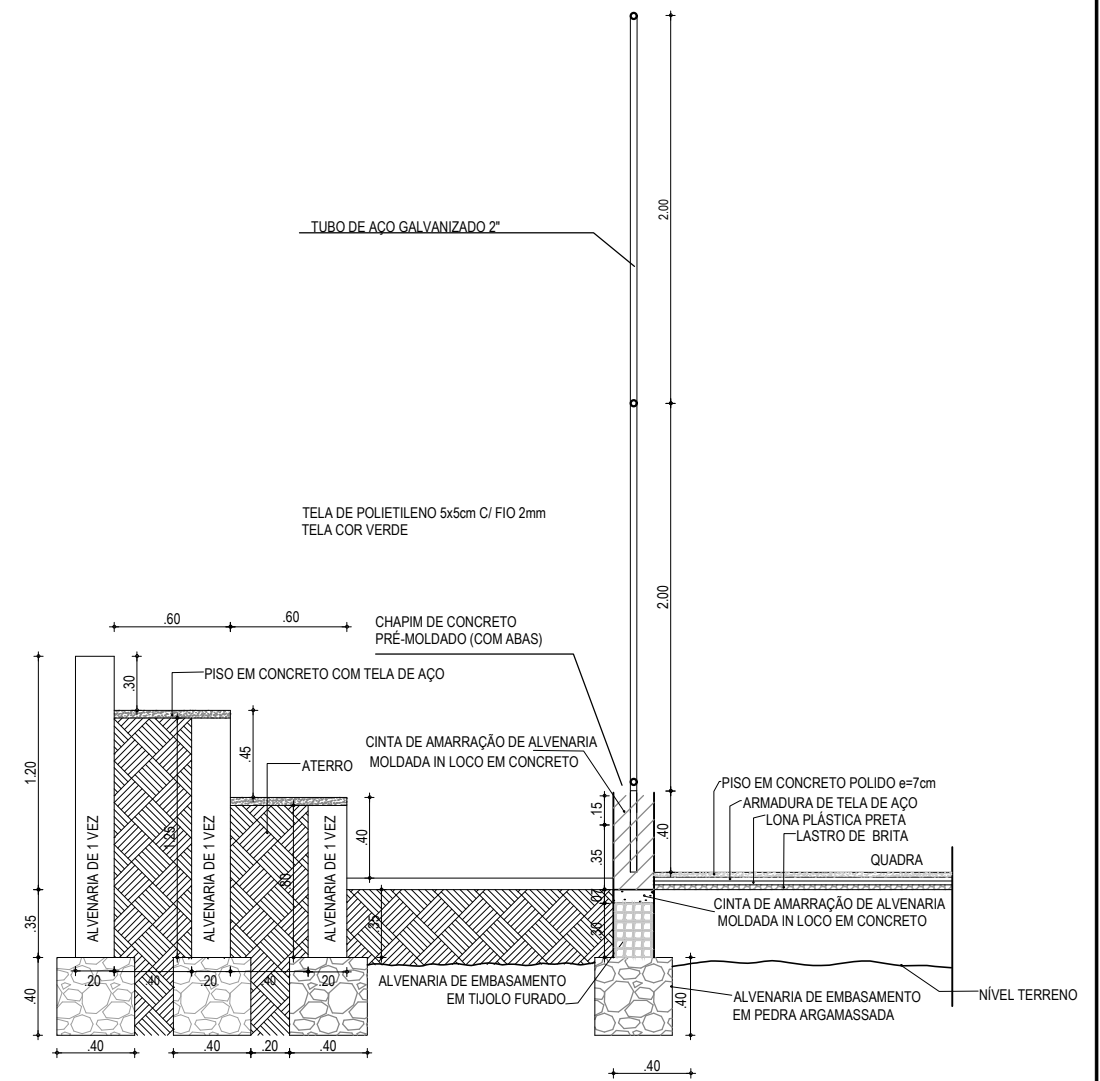

02 DETALHE 02  
ESCALA: S/E

RESPONSÁVEIS TÉCNICOS:

*Leonardo Silveira Lima*  
LEONARDO SILVEIRA LIMA  
ENGENHEIRO CIVIL - RNP: 0601581067

PROPRIETÁRIO:

PREFEITURA MUNICIPAL  
DE ARACATI/CE

EMPRESA CONTRATADA:  
**GEOPAC**  
AV. PADRE ANTÔNIO TOMÁS, N.º 2420, SALA 301  
BAIRRO ALDEOTA | FORTALEZA/CE  
FONE: 85 3241-3147 | EMAIL: GEOPAC@GEOPAC.COM.BR

OBRA:

CONSTRUÇÃO DE QUADRA NA E.E.F. PROFA GERCINA NEPOMUCENO

PROJETO:  
PROJETO ARQUITETÔNICO

CONTEÚDO / IDENTIFICAÇÃO DOS DESENHOS:  
DETALHE 01 E 02

PRANCHA:  
07

LOCAL:  
ARACATI - CE

DATA:  
JULHO 2022

ESCALA:  
INDICADA

CONTROLE:  
ARCT 2022