


QUADRO DE PINTURA	
LOCAL	ÁREAS
DEMARCAÇÃO ESPORTIVA	270,34m
PINTURA INTERNA DA QUADRA	446,40m ²

01 PINTURA DO PISO DA QUADRA - FAIXAS
ESCALA: 1/150

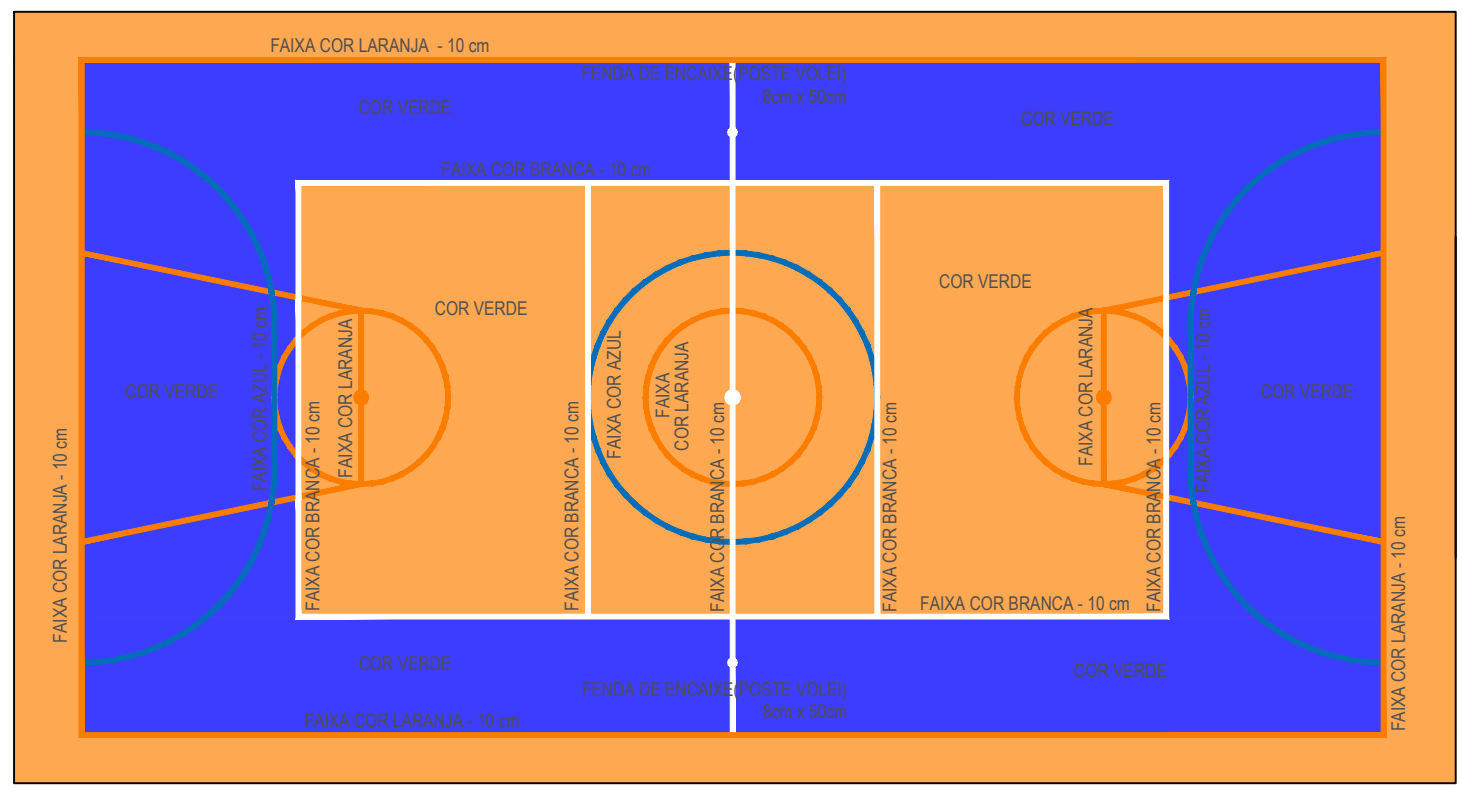

OBS.: PINTURA COM TINTA BASE EPOXI

02 PINTURA DO PISO DA QUADRA - FAIXAS
ESCALA: 1/150

RESPONSÁVEIS TÉCNICOS:	PROPRIETÁRIO:	OBRA:		
 LEONARDO SILVEIRA LIMA ENGENHEIRO CIVIL - RNP: 0601581067	PREFEITURA MUNICIPAL DE ARACATI/CE EMPRESA CONTRATADA: GEOPAC <small>AV. PADRE ANTÔNIO TOMÁS, N.º 2420, SALA 301 BAIRRO ALDEOTA FORTALEZA/CE FONE: 85 3241-3147 EMAIL: GEOPAC@GEOPAC.COM.BR</small>	CONSTRUÇÃO DE QUADRA NA E.E.F. CENTRO EDUCACIONAL RAÍZES E ASAS		
		PROJETO: PROJETO ARQUITETÔNICO CONTEÚDO / IDENTIFICAÇÃO DOS DESENHOS: PLANTA PINTURA DO PISO - FAIXAS		PRANCHA: 05
LOCAL: ARACATI - CE		DATA: JULHO 2022	ESCALA: INDICADA	CONTROLE: ARCT 2022