




01 DET. ARMÁRIO DE MEDICAMENTOS
ESCALA: 1/25

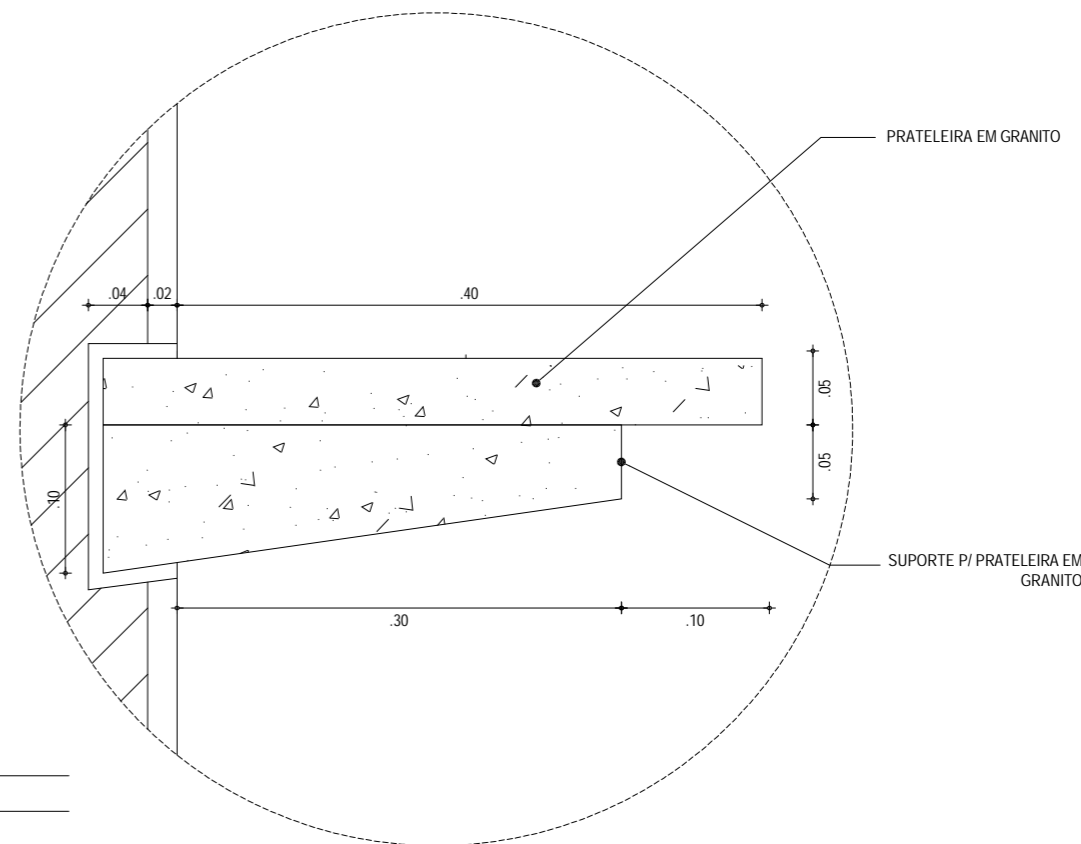

04 DETALHE 01
ESCALA: 1/5

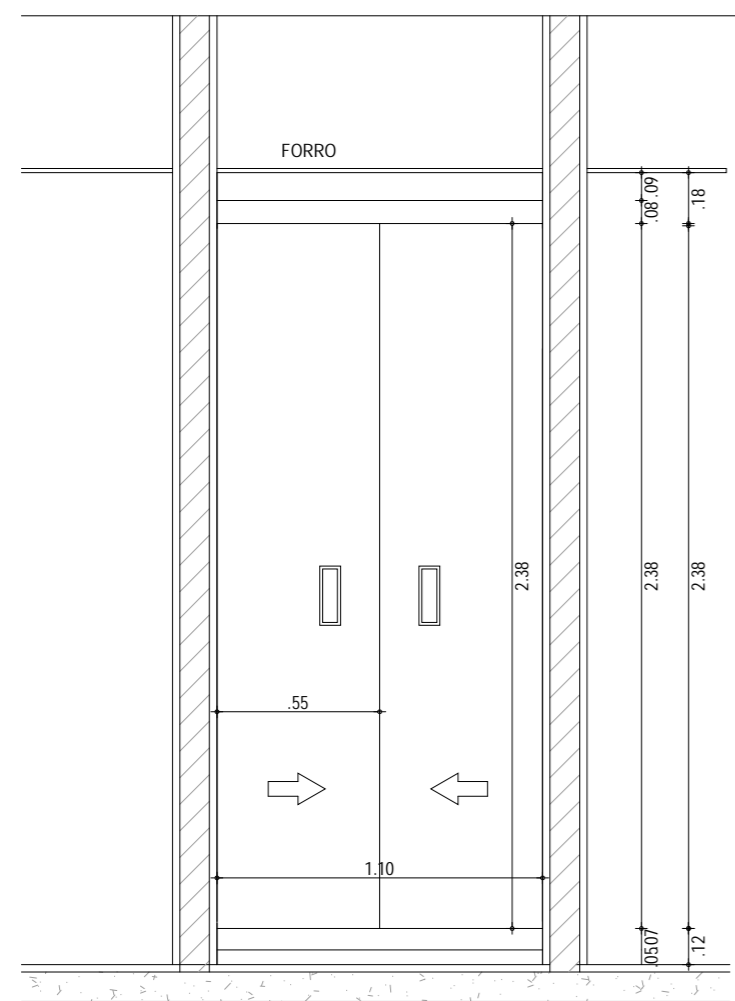

02 VISTA ARMÁRIO DE MEDICAMENTOS
ESCALA: 1/25

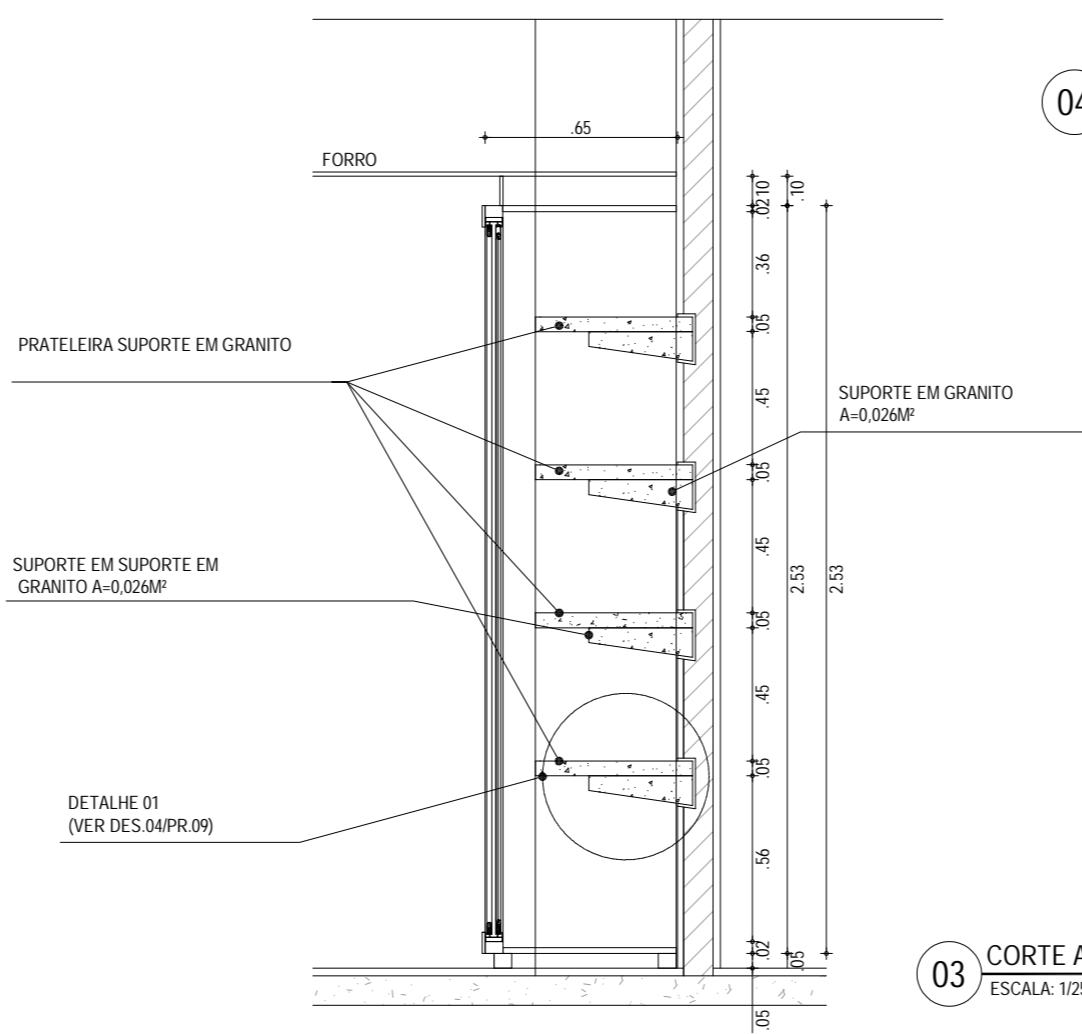

03 CORTE ARMÁRIO DE MEDICAMENTOS
ESCALA: 1/25

ASSINATURAS E APROVAÇÃO		PROPRIETÁRIO:		OBRA:	
COORDENAÇÃO:	RESPONSÁVEL TÉCNICO:	PREFEITURA MUNICIPAL DE ARACATI		CONSTRUÇÃO DO POSTO DE SAÚDE - TIPO 2	
	JÚNIOR MACEDO	EMPRESA CONTRATADA: GEOPAC		PROJETO: ARQUITETURA	
LEONARDO SILVEIRA LIMA ENGENHEIRO CIVIL - RNP: 0601581067	ARQUITETO E URBANISTA- RNP: 00A2429837	AV. PADRE ANTÔNIO TOMÁS, N.º 2420, SALA 301 BAIRRO ALDEOTA FORTALEZA/CE FONE: 85 3241-3147 EMAIL: GEOPAC@GEOPAC.COM.BR		CONTEÚDO / IDENTIFICAÇÃO DOS DESENHOS:	
				UBS TIPO 2	
				DETALHES	
				PRANCHA:	08/10
				LOCAL:	DIVERSOS - ARACATI/CE
		DATA:	NOVEMBRO/2021	ESCALA:	INDICADA
				CONTROLE:	ARCT 21-09