
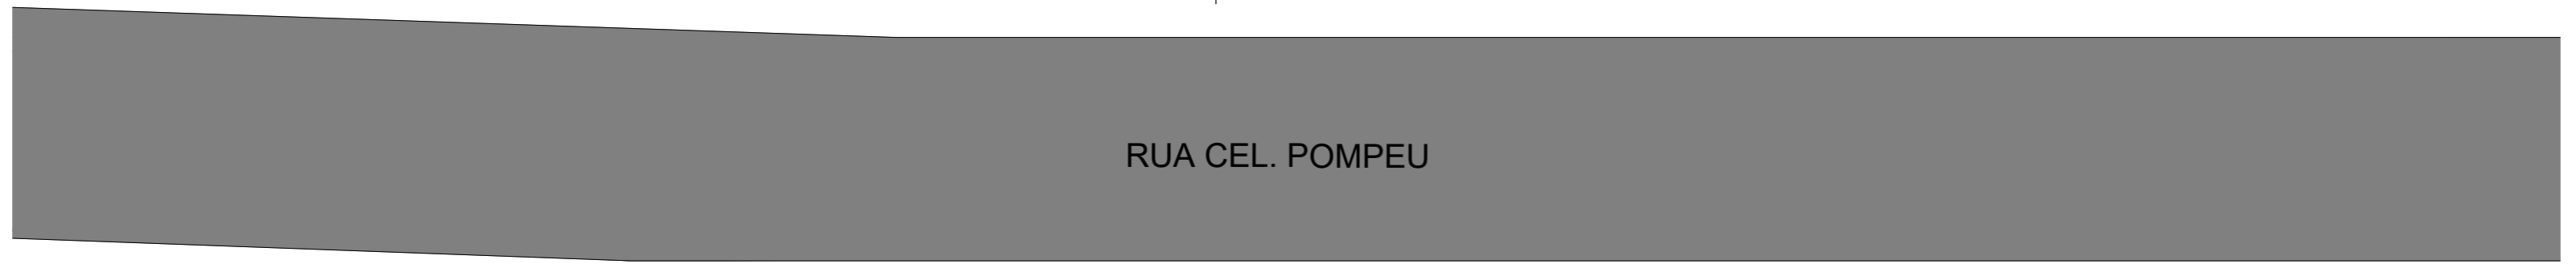


ESPECIFICAÇÕES	
	PISO
	PISO EM CONCRETO INTERTRAVADO, TIPO PAVER. MODELO TIJOLINHO, 19,9X10X6CM. COR: CINZA
	PISO EM CONCRETO INTERTRAVADO, TIPO PAVER. MODELO TIJOLINHO, 19,9X10X6CM. COR: VERMELHO
	PISO TÁTIL DIRECIONAL EXTERNO EM PMC(CONCRETO) ESP. 3cm, COR AZUL
	PISO TÁTIL DE ALERTA EXTERNO EM PMC(CONCRETO) ESP. 3cm, COR VERMELHO

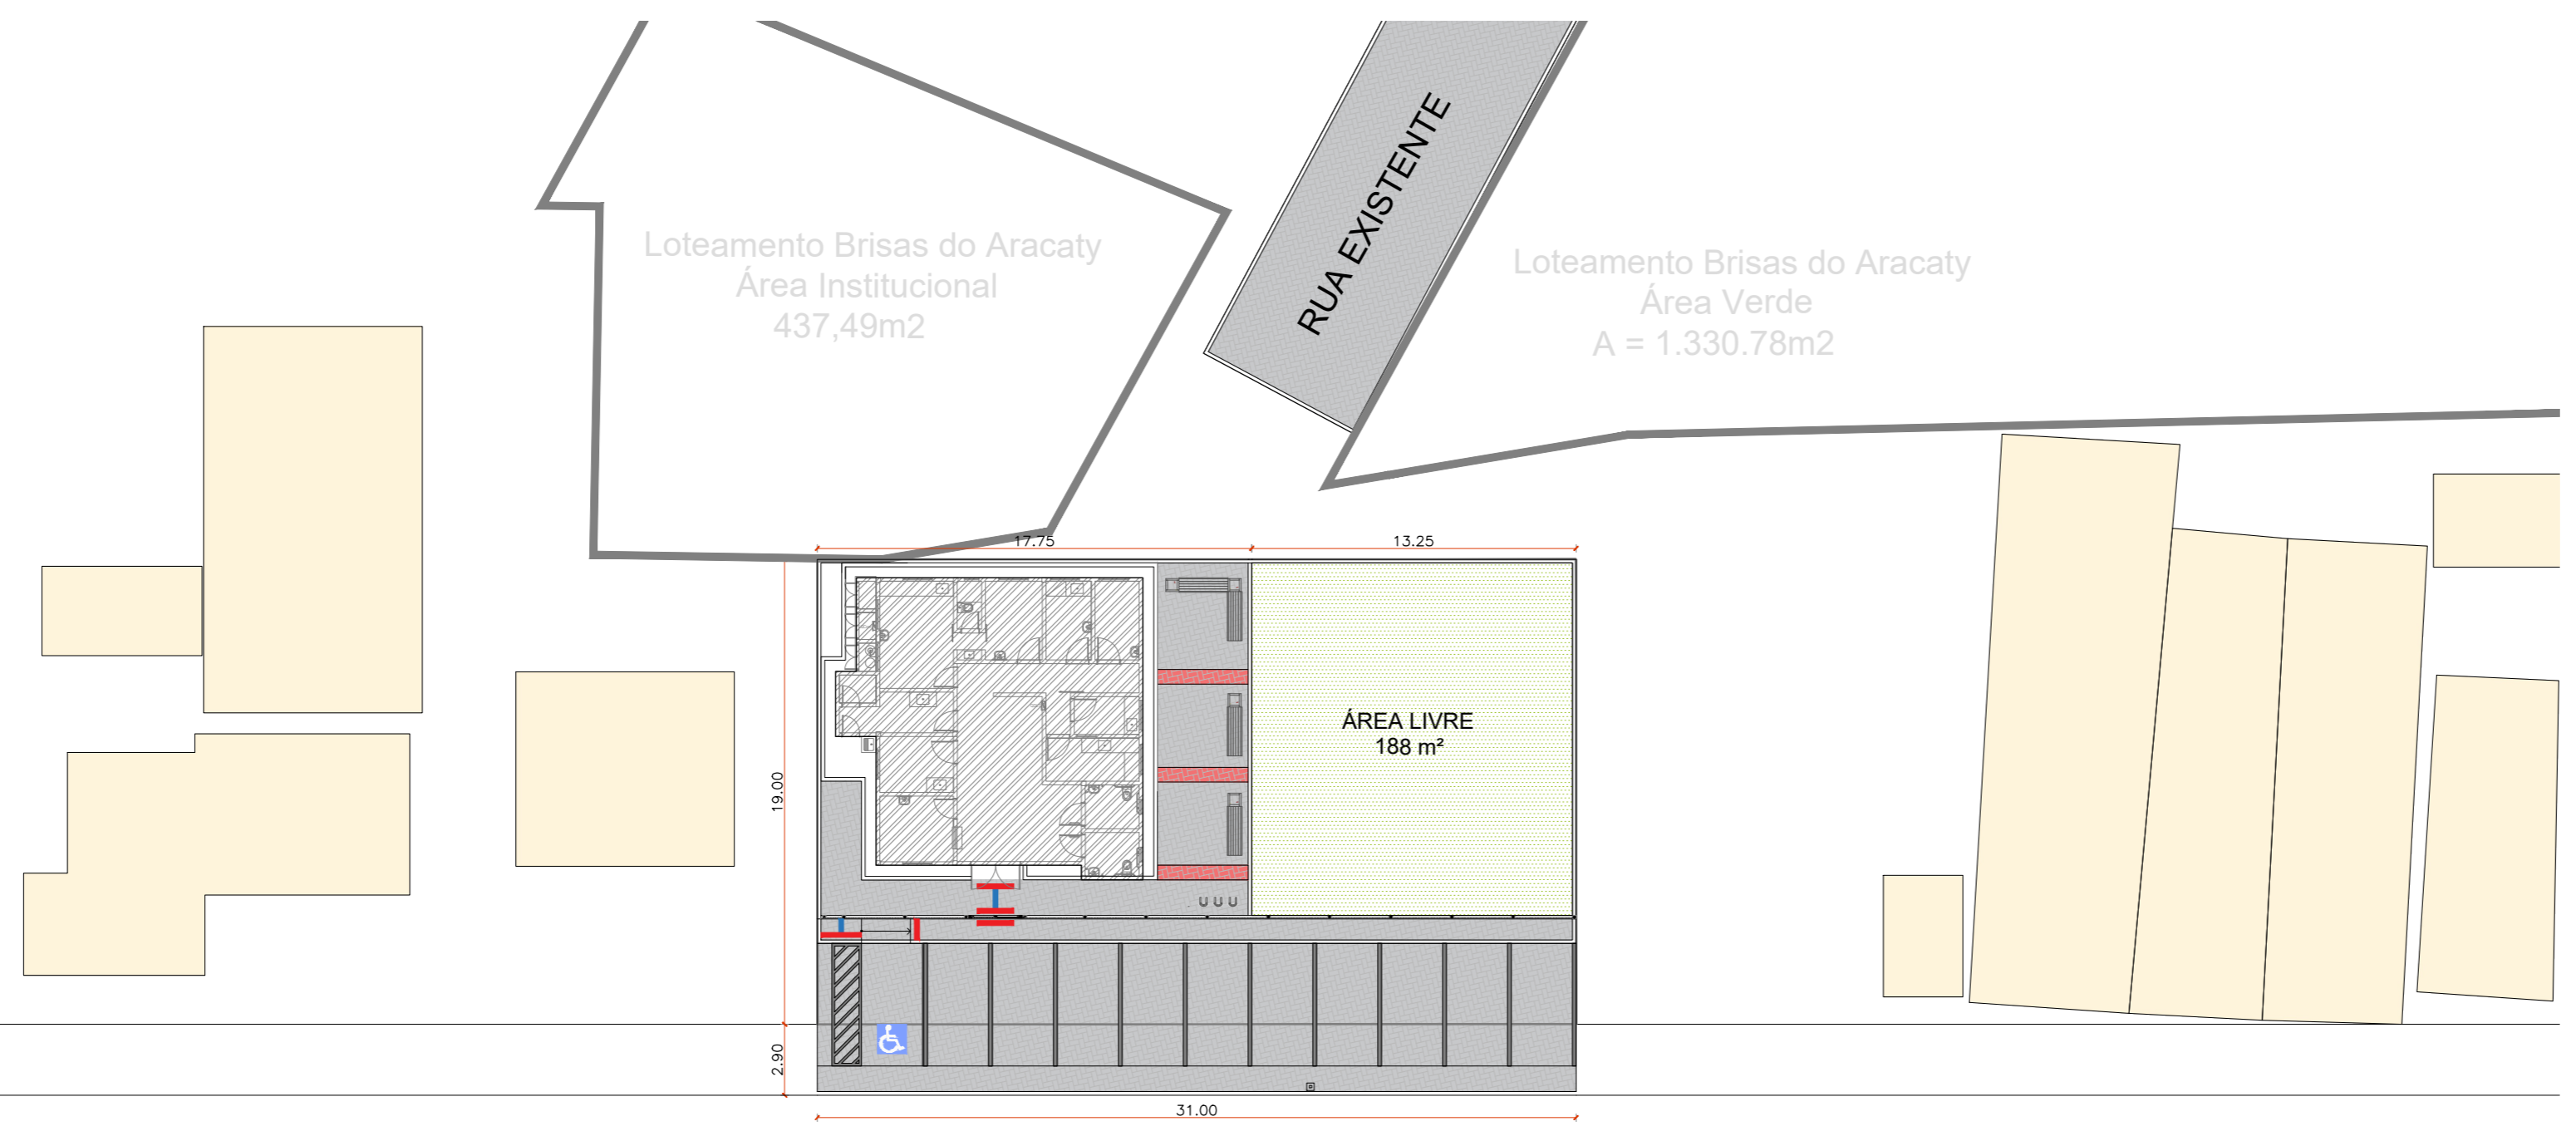

ASSINATURAS E APROVAÇÃO	
RESPONSÁVEIS TÉCNICOS:	PROPRIETÁRIO:
JÚNIOR MACÊDO ARQUITETO E URBANISTA - RNP: 00A2429837	
 LEONARDO SILVEIRA LIMA ENG. CIVIL RNP 060158106-7	

APROVAÇÃO	

<small>AV. PADRE ANTONIO TOMAS, Nº2420, SALAS 301 BAIRRO: ALDEOTA   FORTALEZA FONE: 85 3241 3147   EMAIL: GEOPAC@GEOPAC.COM.BR</small>	
<small>PROPRIETÁRIO:</small> <b>PREFEITURA MUNICIPAL DE ARACATI</b>	
<small>OBRA:</small> <b>CONSTRUÇÃO DO POSTO DE SAÚDE - TIPO 2 - SÃO CRISTOVÃO</b>	
<small>PROJETO:</small> ARQUITETURA IDENTIFICAÇÃO DOS DESENHOS: <b>PLANTA DE LOCAÇÃO</b>	

LOCAL:	DATA:	PRANCHA:
SÃO CRISTOVÃO / ARACATI- CE	FEVEREIRO/22	01/06
DESENHO:	ESCALA:	ARQUIVO:
	INDICADA	

1 | PLANTA DE LOCAÇÃO  
1:250

\*\*\* OBS: (+0,00) NIVEL DE PISO ACABADO DA RUA