




PLANTA

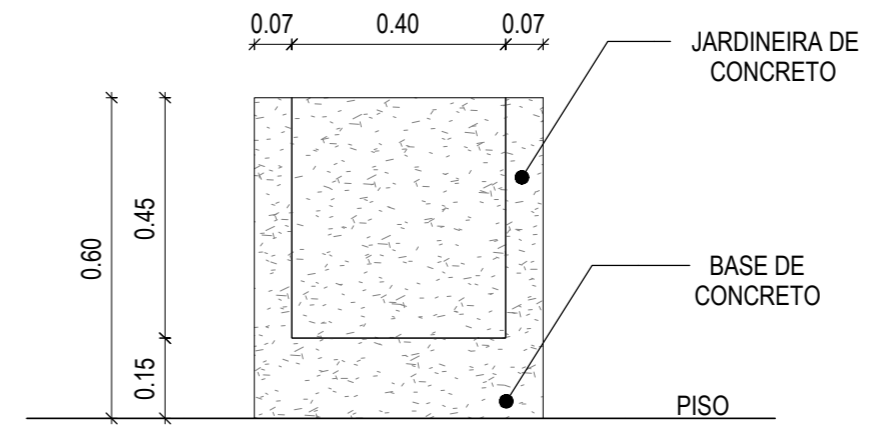

CORTE JARDINEIRA

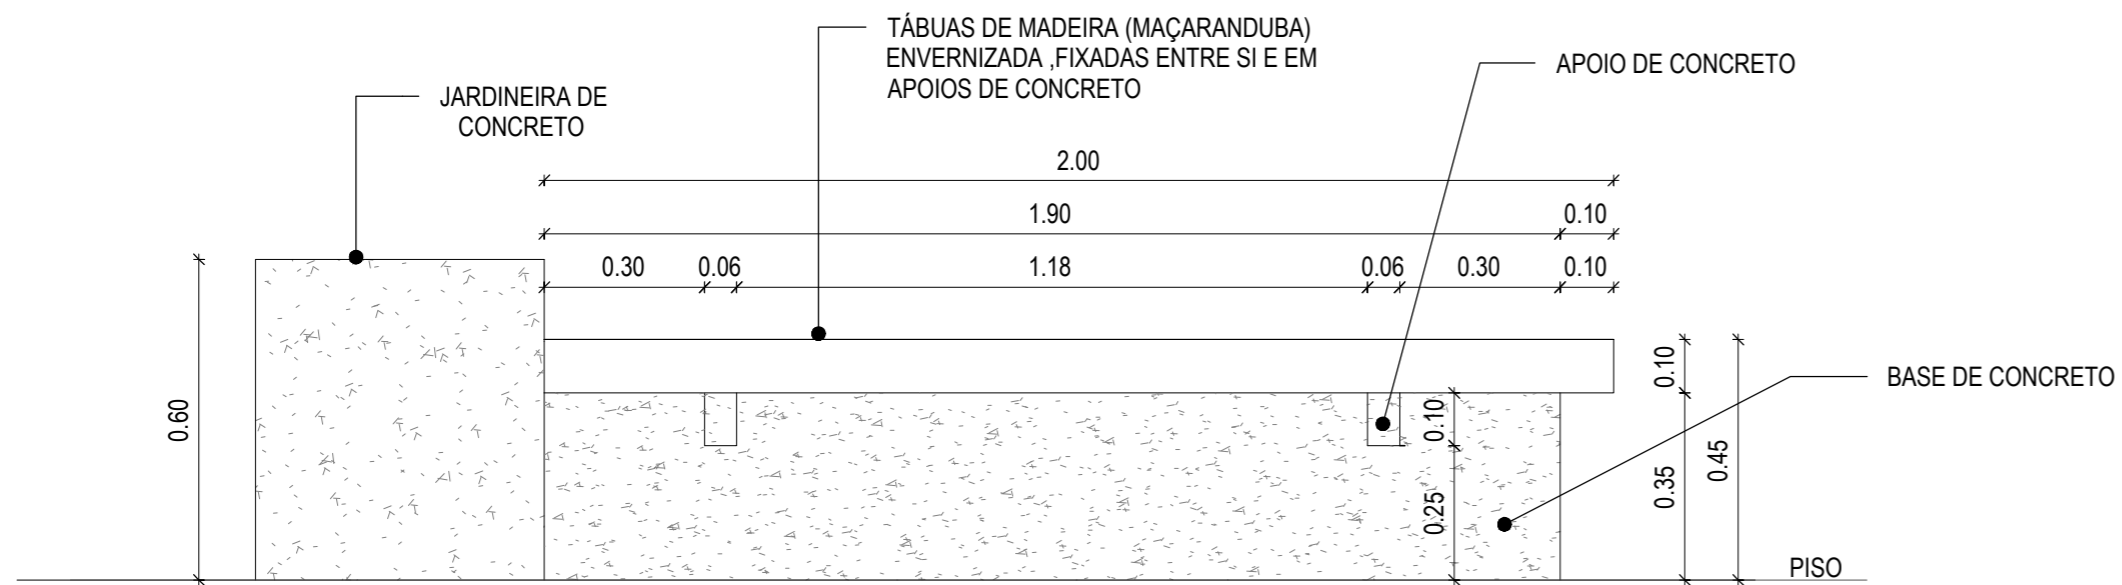


VISTA

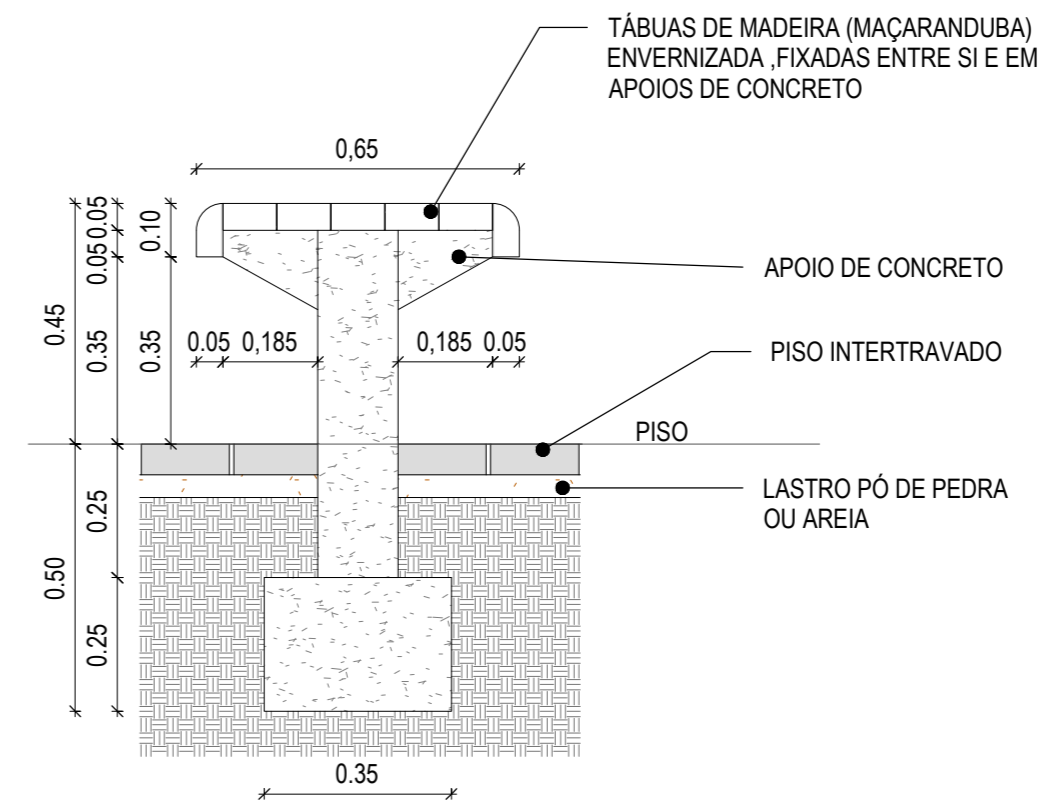

CORTE BANCO

ASSINATURAS E APROVAÇÃO

COORDENAÇÃO:

LEONARDO SILVEIRA LIMA
 ENG. CIVIL RNP 060158106-7

RESPONSÁVEL TÉCNICO:
JÚNIOR MACÊDO
 ARQUITETO E URBANISTA- RNP: 00A2429837

PROPRIETÁRIO:
PREFEITURA MUNICIPAL DE ARACATI
 PROPRIETÁRIO:
GEOPAC
 AV. PADRE ANTÔNIO TOMÁS, Nº2420, SALAS 301
 BAIRRO: ALDEOTA | FORTALEZA/CE.
 FONE: 85 3241.3147 | EMAIL: GEOPAC@GEOPAC.COM.BR

OBRA:
CONSTRUÇÃO DO POSTO DE SAÚDE - TIPO 2- SÃO CRISTOVÃO
 PROJETO:
 ARQUITETURA
 IDENTIFICAÇÃO DOS DESENHOS:
 DETALHE BANCO
 PRANCHA:
 05/06
 LOCAL:
 SÃO CRISTOVÃO /ARACATI- CE
 DATA:
 FEVEREIRO/22
 ESCALA:
 INDICADA
 CONTROLE:
 ARCT C22.03