
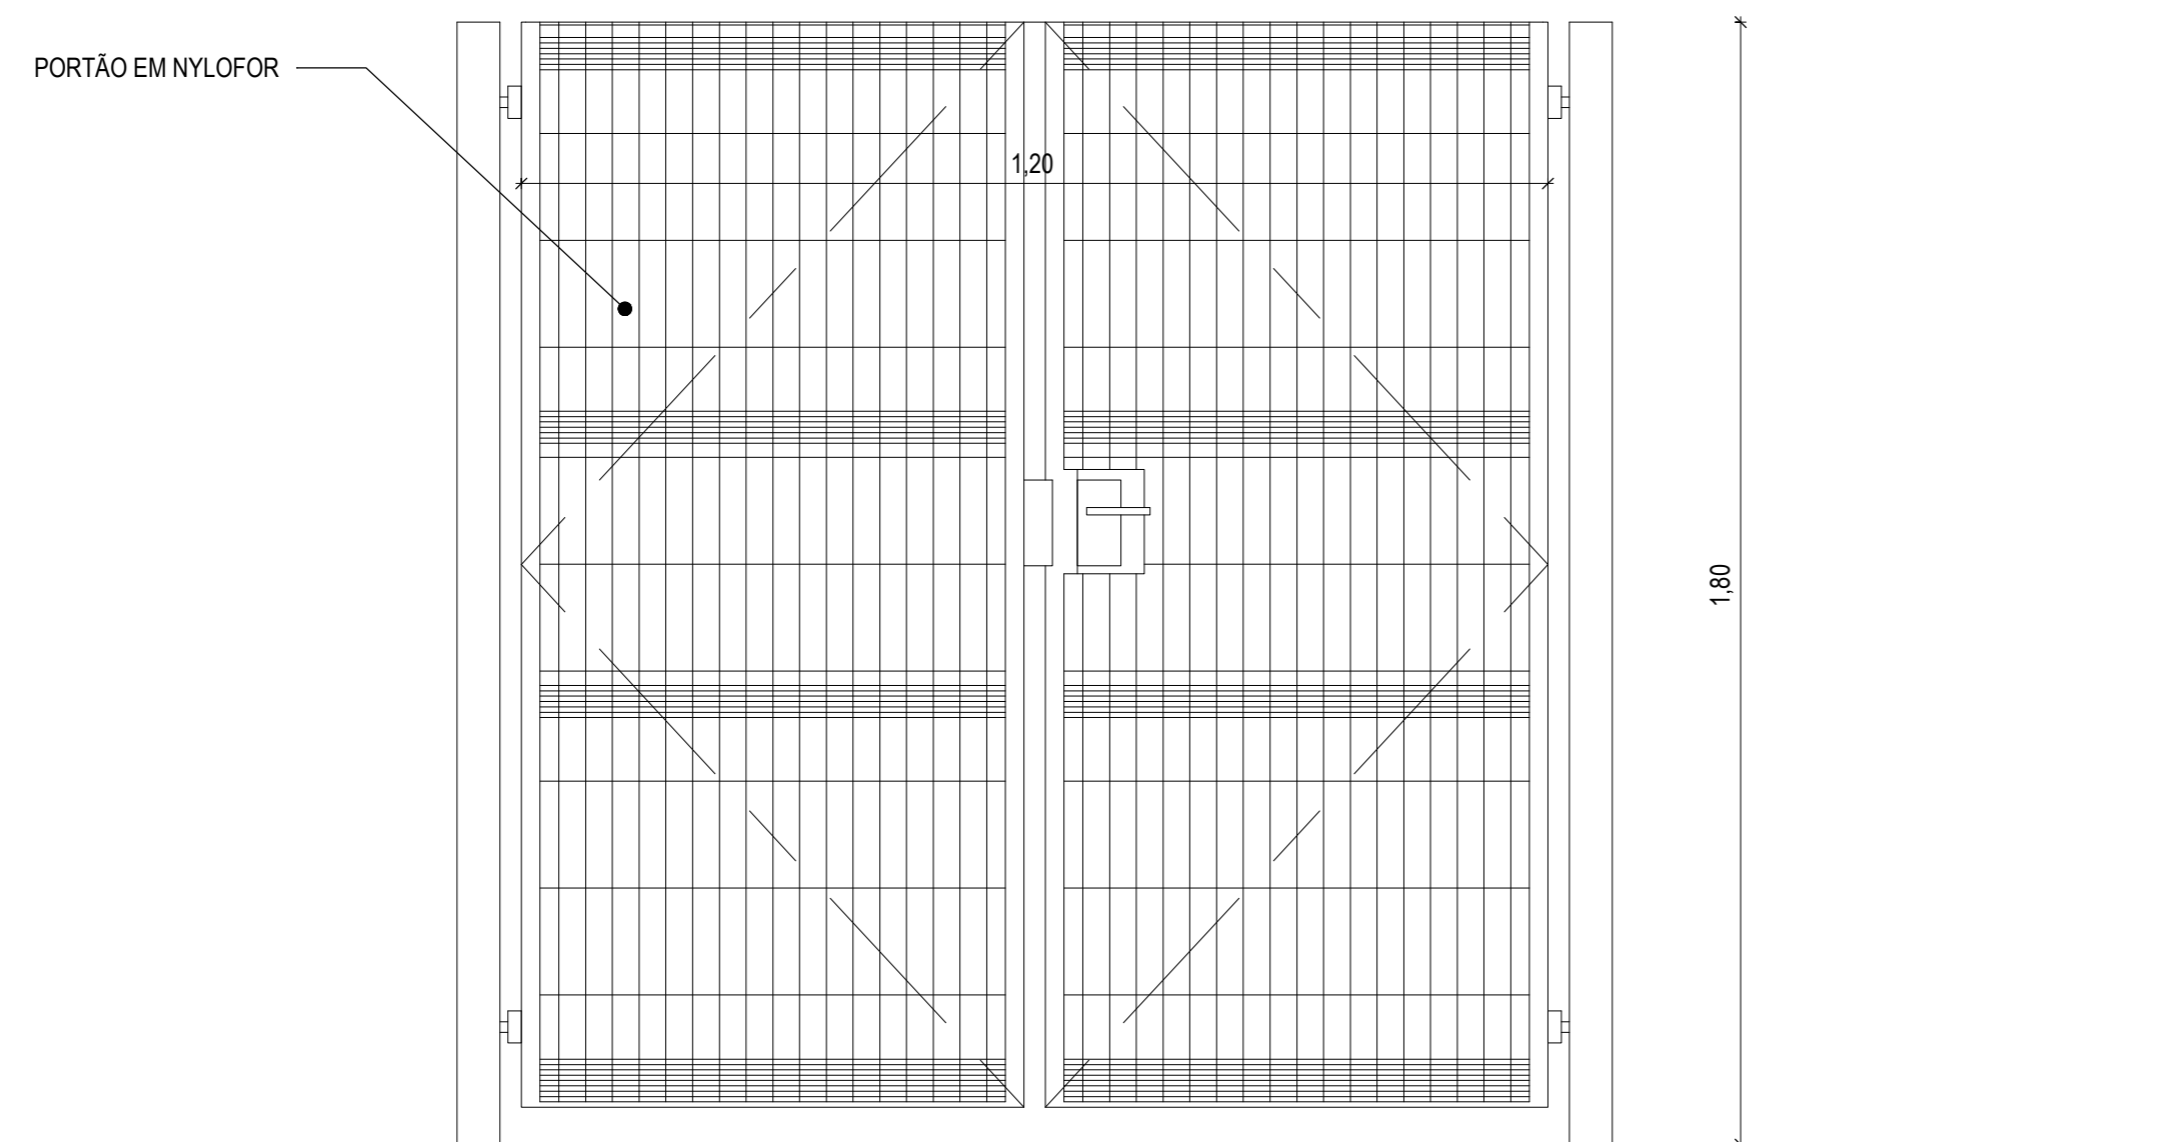


TABELAS ESQUADRIAS - PORTAS

TIPO	ALTURA	LARGURA	DESCRIÇÃO
P01	1.80 m	2.00 m	PORTÃO EM NYLOFOR

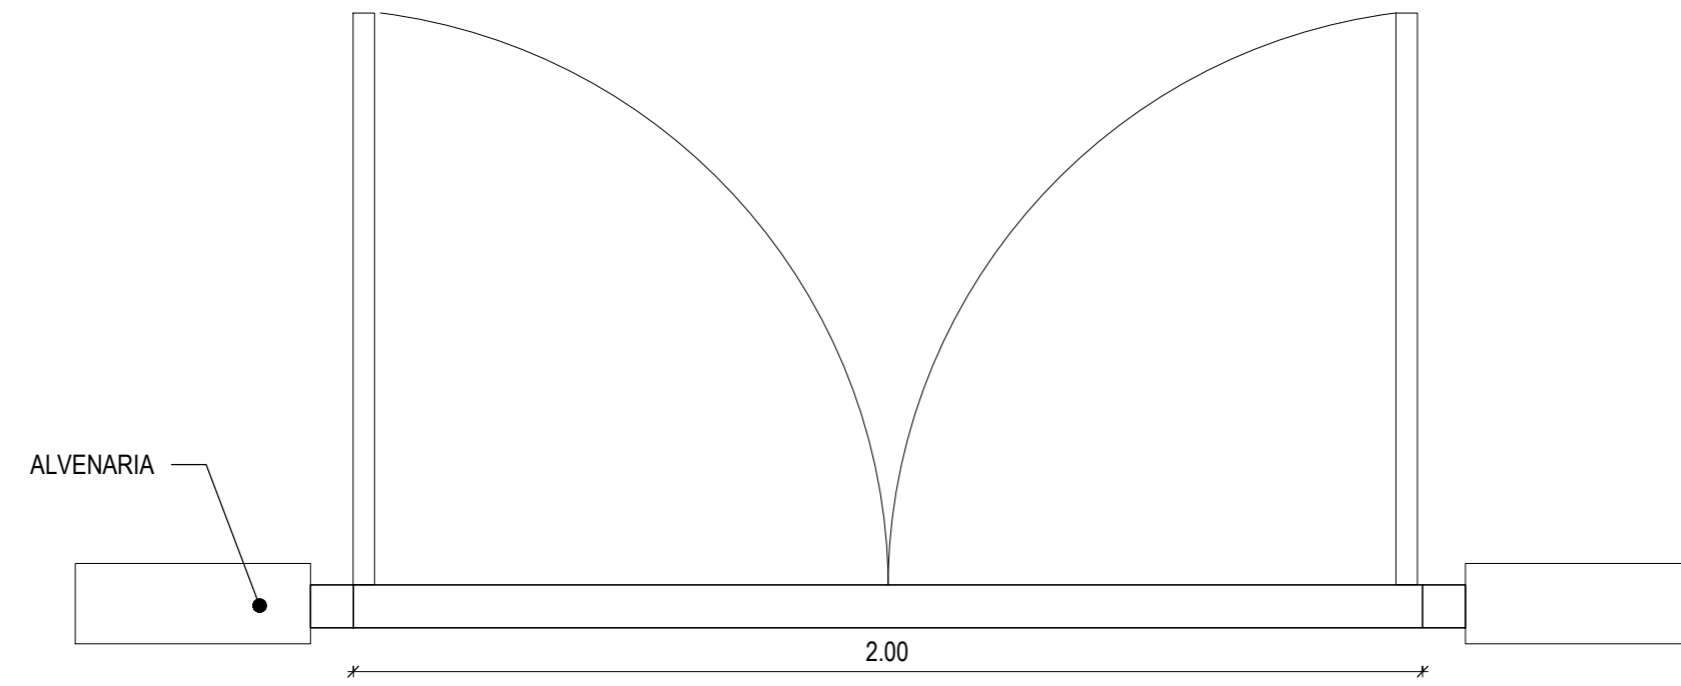

1 | PORTÃO DE NYLOFOR - P01
1:20

ASSINATURAS E APROVAÇÃO

COORDENAÇÃO:  LEONARDO SILVEIRA LIMA ENG. CIVIL RNP 060158106-7	RESPONSÁVEL TÉCNICO: JÚNIOR MACÊDO ARQUITETO E URBANISTA- RNP: 00A2429837	PROPRIETÁRIO: PREFEITURA MUNICIPAL DE ARACATI PROPRIETÁRIO: GEOPAC AV. PADRE ANTÔNIO TOMÁS, Nº2420, SALAS 301 BAIRRO: ALDEOTA FORTALEZA/CE. FONE: 85 3241.3147 EMAIL: GEOPAC@GEOPAC.COM.BR	OBRA: CONSTRUÇÃO DO POSTO DE SAÚDE - TIPO 2- SÃO CRISTOVÃO PROJETO: ARQUITETURA IDENTIFICAÇÃO DOS DESENHOS: DETALHE DE ESQUADRIAS	PRANCHA: 06/06 CONTROLE: ARCT C22.03
		LÓCAL: SÃO CRISTOVÃO /ARACATI- CE	DATA: FEVEREIRO/22	ESCALA: INDICADA