


2 CORTE 2
ESC. 1/150



1 CORTE 1
ESC. 1/150

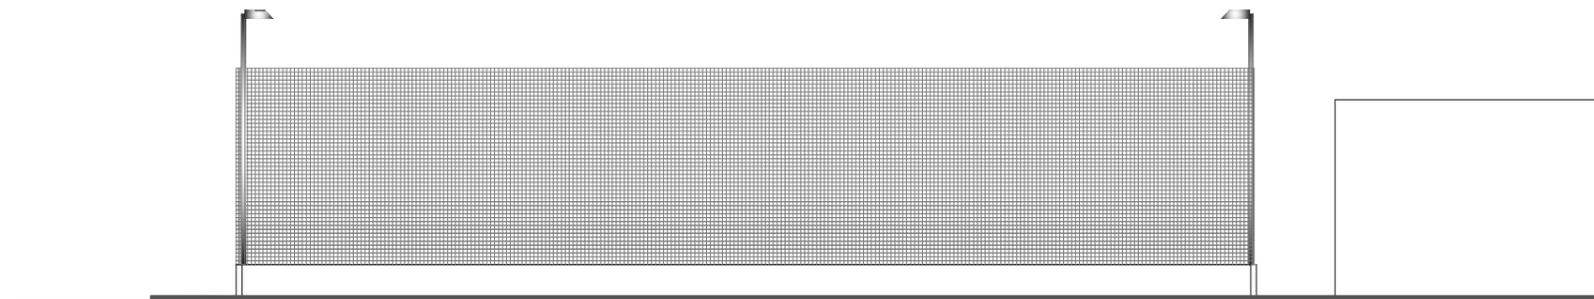

PREFEITURA DO
ARACATI
AS PESSOAS EM PRIMEIRO LUGAR

PROJETO : ARENINHA BAIRRO DE FÁTIMA		PROJETISTA	
CONTRATANTE :MUNICÍPIO DE ARACATI		MARACY NOGUEIRA DE OLIVEIRA –	
ENDEREÇO : RUA 13 DE MAIO – BAIRRO DE FÁTIMA		CAU 130553-0	
CONTEÚDO	CORTE ARENINHA BAIRRO DE FATIMA	ESC. INDICA	DATA
			AGO/2017
			PRANCHA
			03/03