


TRAVESSA ARMANDO ROCHA

POSTO DE SAÚDE

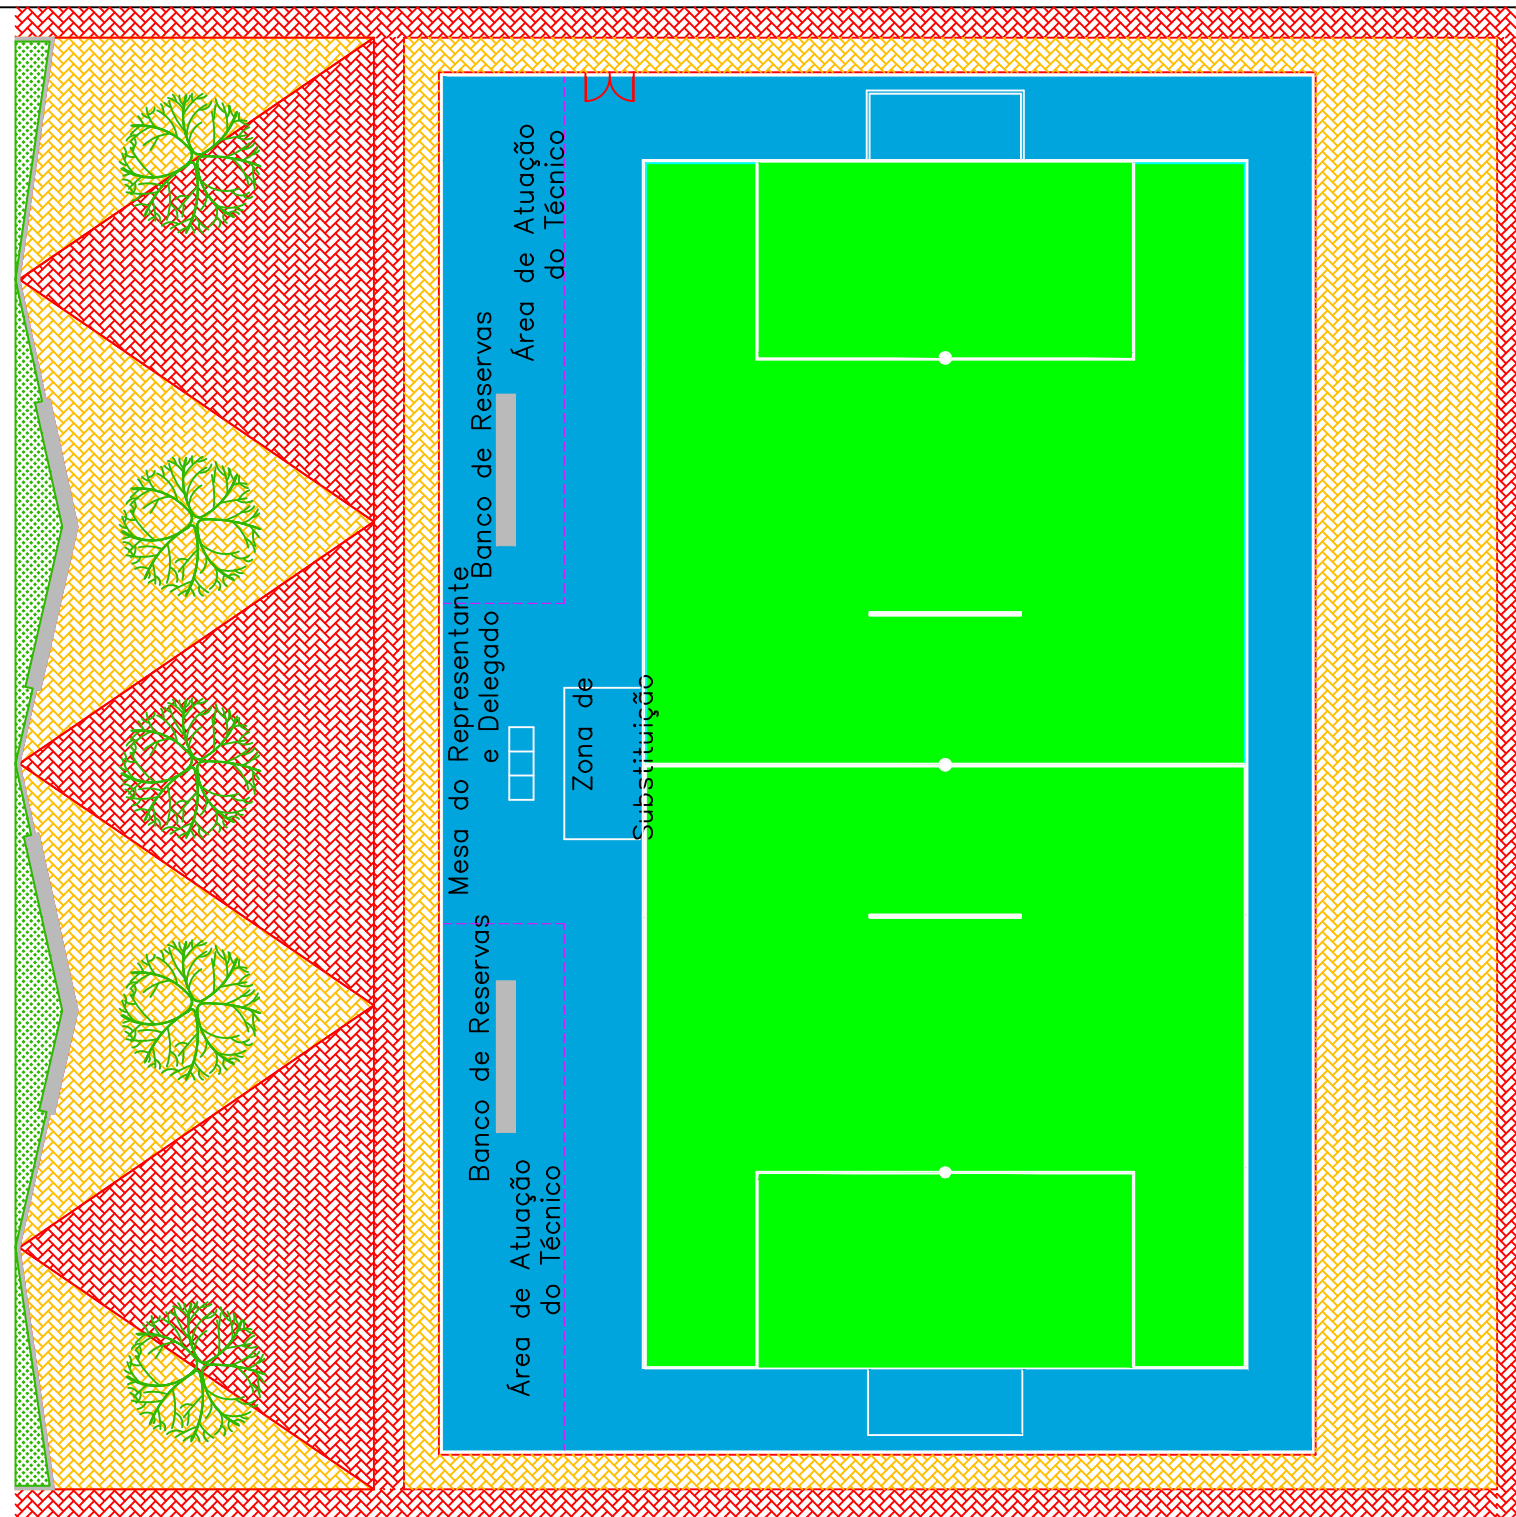

ESTRADA DE ACESSO A PEDRA REDONDA

1 PLANTA LAYOUT PEDREGAL  
ESC. 1/250

TRAVESSA ARMANDO ROCHA



**PREFEITURA DO ARACATI**  
AS PESSOAS EM PRIMEIRO LUGAR

PROJETO : ARENINHA PEDREGAL	PROJETISTA	MARACY NOGUEIRA DE OLIVEIRA - CAU 130553-0	
CONTRATANTE :MUNICÍPIO DE ARACATI	ENDEREÇO :TRAVESSA ARMANDO ROCHA - PEDREGAL	ESC. INDICA	PRANCHA
CONTEÚDO PLANTA DE LAYOUT	DATA	AGO/2017	01/03