


2 CORTE 2
ESC. 1/150

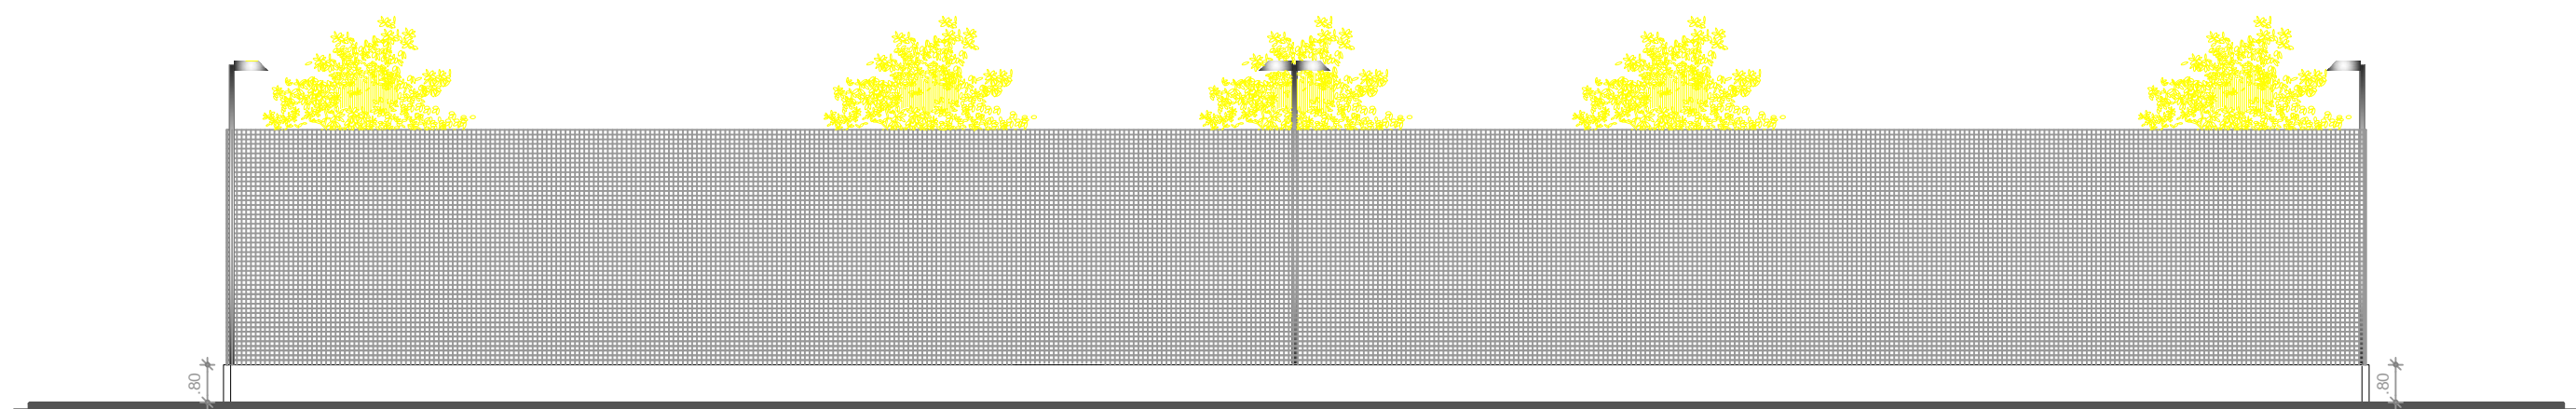

1 CORTE 1
ESC. 1/150



PREFEITURA DO ARACATI
AS PESSOAS EM PRIMEIRO LUGAR

PROJETO : ARENINHA PEDREGAL	PROJETISTA		
CONTRATANTE :MUNICÍPIO DE ARACATI	MARACY NOGUEIRA DE OLIVEIRA - CAU 130553-0		
ENDEREÇO :TRAVESSA ARMANDO ROCHA - PEDREGAL	ESC. INDICA	DATA	PRANCHA
CONTEÚDO	CORTE ARENINHA PEDREGAL	AGO/2017	03/03