



LEGENDA	
	DEMOLIR
	EXISTENTE

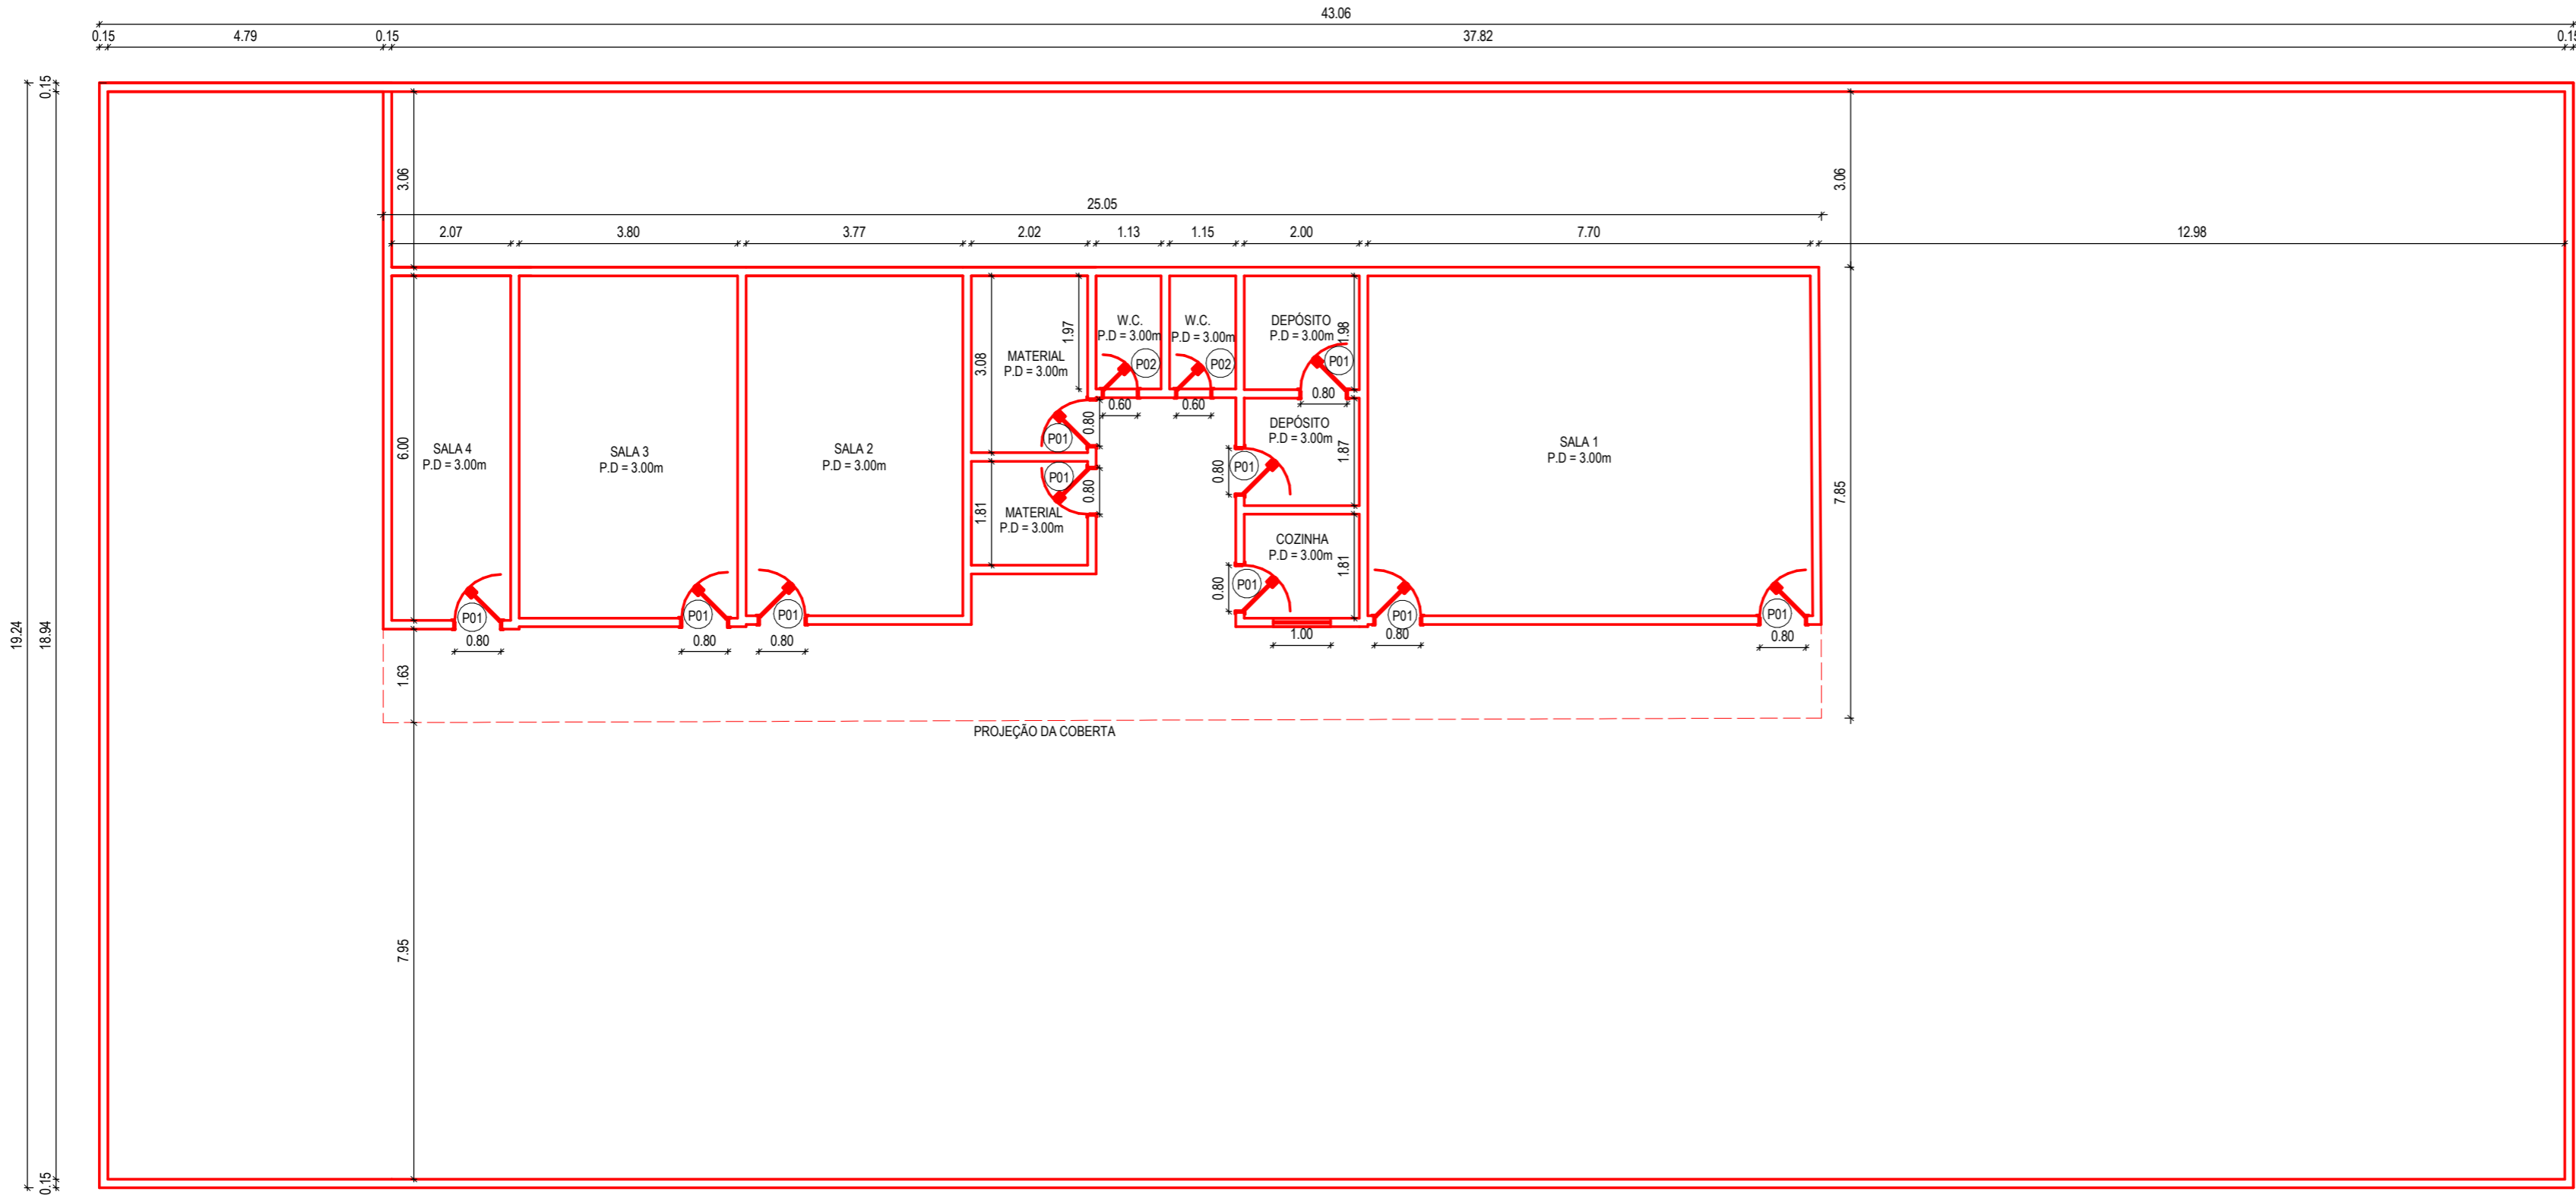
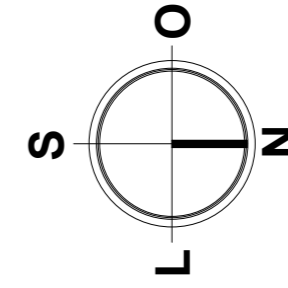


TABELA DE PORTAS - EXISTENTES				
TIPO	LARGURA	ALTURA	QUANT.	DESCRIÇÃO
P01	0,80	2,10	10	PORTA DE ABRIR
P02	0,60	2,10	2	PORTA DE ABRIR

TABELA DE JANELAS - EXISTENTES				
TIPO	LARGURA	ALTURA	QUANT.	DESCRIÇÃO
J01	1,00	1,10	1	JANELA DE ABRIR

**1 PLANTA DE DEMOLIÇÃO**  
1 : 100

ASSINATURAS E APROVAÇÃO	
RESPONSÁVEIS TÉCNICOS:	PROPRIETÁRIO
 LEONARDO SILVEIRA LIMA ENGENHEIRO CIVIL - RNP: 0601581067	

APROVAÇÃO			
<p><b>GEO PAC</b> AV. PADRE ANTÔNIO TOMÁS, Nº2420, SALAS 301 BAIRRO: ALDEOTA I   FORTALEZA/CE FONE: 85 3241.3147   EMAIL: GEO PAC@GEO PAC.COM.BR</p>			
PROPRIETÁRIO: <b>PREFEITURA MUNICIPAL DE ARACATI</b>			
OBRA: <b>CONSTRUÇÃO DO CEI MANUEL ANTÔNIO PEREIRA</b>			
PROJETO: ARQUITETURA IDENTIFICAÇÃO DOS DESENHOS: PLANTA DE DEMOLIÇÃO			
LOCAL: ARACATI-CE	DATA: JULHO/2022	PRANCHA: 02/19	
DESENHO: GIOVANNA	ESCALA: INDICADA	ARQUIVO: ARCT 22.39	