

LEGENDA DE SÍMBOLOS



TOMADA ELÉTRICA DE CORRENTE DE PAREDE	
ALTA	QUANTIDADE
ALTA > 2,0m	TRIPLA
MÉDIA > 1,2m	DUPLA
BAIXA > 0,3m	SIMPLES

2P-T, 10A/250V, SIMPLES OU DUPLA, PADRÃO BRASILEIRO, CONFORME ABNT NBR 14136, INSTALADA EM CAIXA PVC DE 4X2" A 0,30m, 1,20m OU 1,80m DO PISO ACABADO AO EIXO CENTRAL DA CAIXA, RESPECTIVAMENTE.

TOMADA ELÉTRICA DE CORRENTE DE PAREDE	
ALTA	QUANTIDADE
ALTA > 2,0m	TRIPLA
MÉDIA > 1,2m	DUPLA
BAIXA > 0,3m	SIMPLES

2P-T, 20A/250V, SIMPLES OU DUPLA, PADRÃO BRASILEIRO, CONFORME ABNT NBR 14136, INSTALADA EM CAIXA PVC DE 4X2" A 0,30m, 1,20m OU 1,80m DO PISO ACABADO AO EIXO CENTRAL DA CAIXA, RESPECTIVAMENTE.


INTERRUPTOR SIMPLES			
S (a)	S2 (b)	(b) S3 (c)	INTERRUPTOR SIMPLES
UMA SEÇÃO	DUAS SEÇÕES	TRES SEÇÕES	INSTALADO EM CAIXA DE PVC 4X2", A 1,20m DO PISO ACABADO AO EIXO CENTRAL DA CAIXA.

DUAS SEÇÕES S2W (a)(b) INTERRUPTOR PARALELO (THREE-WAY), INSTALADO EM CAIXA DE PVC 4X2", A 1,20m DO PISO ACABADO AO EIXO CENTRAL DA CAIXA.

RELE FOTOELÉTRICO	
RELE FOTOELÉTRICO	PARA O ACONDICIONAMENTO DE ILUMINAÇÃO EXTERNA, COM COMANDO NORMALMENTE FECHADO, MATERIAL COM GRAU DE PROTEÇÃO IP 66, POTÊNCIA DE COMANDO PARA LED (FP-0,9) DE 1000W.


LEGENDA DE LUMINÁRIAS	
LUMINÁRIA TUBULAR DE EMBUTIR COM 2 LÂMPADAS LED T8 DE 16W	
LUMINÁRIA ARANDELA TIPO TARTARUGA, DE EMBUTIR, COM 1 LÂMPADA LED DE 50W	
REFLETOR, IP66, COM LAMPADA DE LED 100W	

ASSINATURAS E APROVAÇÃO					
PROJETISTA	LEONARDO SILVEIRA LIMA ENGENHEIRO CIVIL E SANITARISTA CREA RVP 0115810/7				
APROVAÇÃO					
PROPRIETÁRIO:	PREFEITURA MUNICIPAL DE ARACATI				
EMPRESAMENTO:	CONSTRUÇÃO DA ESCOLA EM TABULEIRO DO CABREIRO				
ENDEREÇO:	ARACATUICE				
PROJETO:	INSTALAÇÕES ELÉTRICAS				
CONTEÚDO DA PRANCHA:	PLANTA CHAVE, TERREJO ALIMENTAÇÃO - SETOR 1				
DESENHO:	CAMILY VASCONCELOS	ESCALA:	INDICADA	FRANCHA:	05/07
REVISÃO:	CONTEÚDO DA REVISÃO: R01 CLIMATIZAÇÃO	DATA:	MAR/2025		

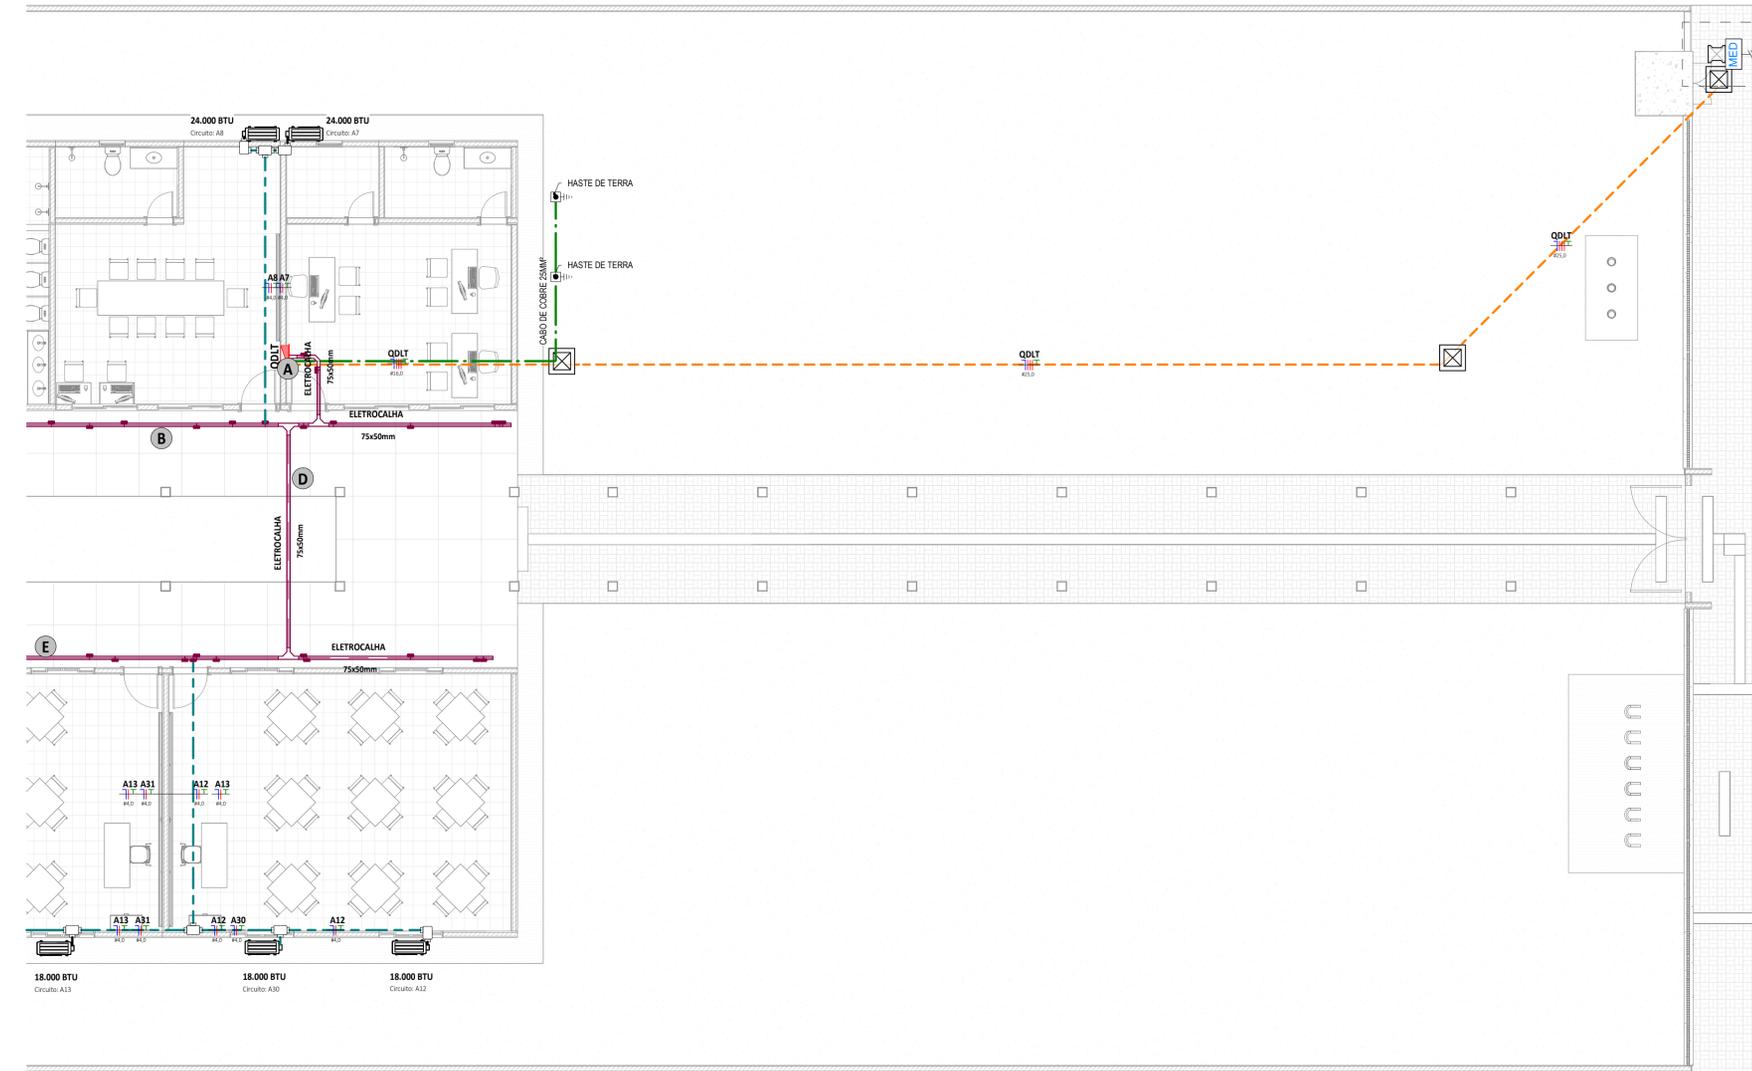

TERREJO ALIMENTAÇÃO - SETOR 1
1:35

A	A2 A3 A4 A5 A6 A10 A7 A15 A14 A13 A12 A11 A10 A9
B	A22 A19 A16 A14 A15 A21 A20 A27 A28 A29 A30 A31 A32 A33
C	A2 A3 A5 A6 A7 A8 A10 A11 A9 A22 A19 A16 A18 A17 A27
D	A28 A29
E	A3 A5 A6 A7 A11 A19 A29
F	A4 A5 A6 A7 A8 A15 A14 A13 A12 A22 A14 A15 A21 A20 A13
G	A30 A31 A32 A33
H	A5 A6 A7 A8 A22 A14 A15 A21 A20 A31 A32 A33
I	A5 A6 A7 A8 A22 A21

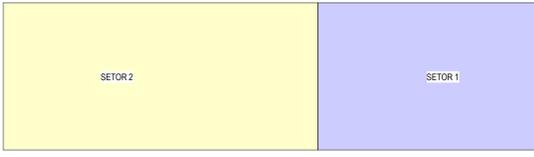

PLANTA CHAVE
1:500