




6 ISO - HID

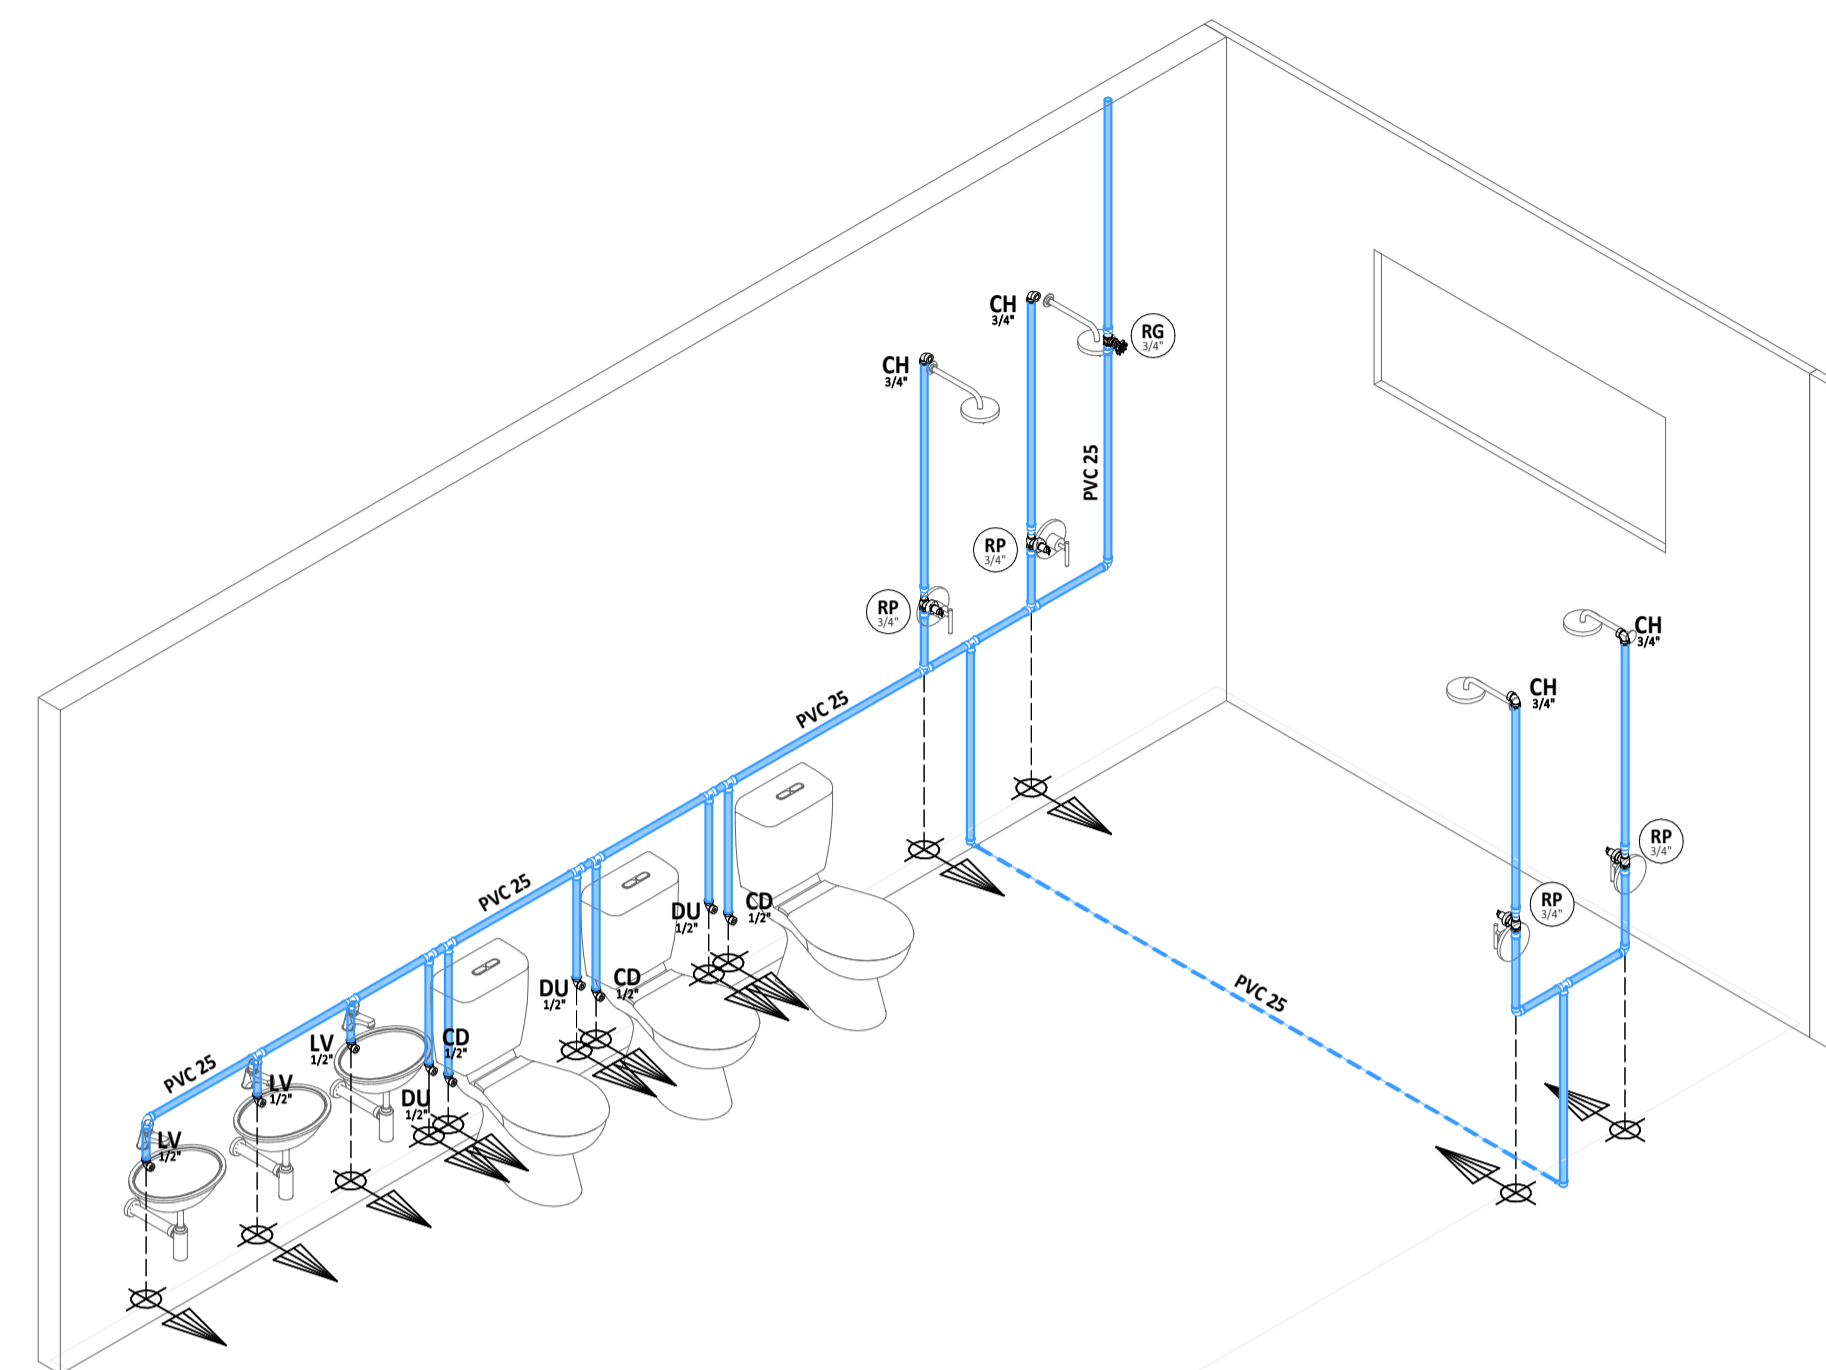

4 ISO - HID

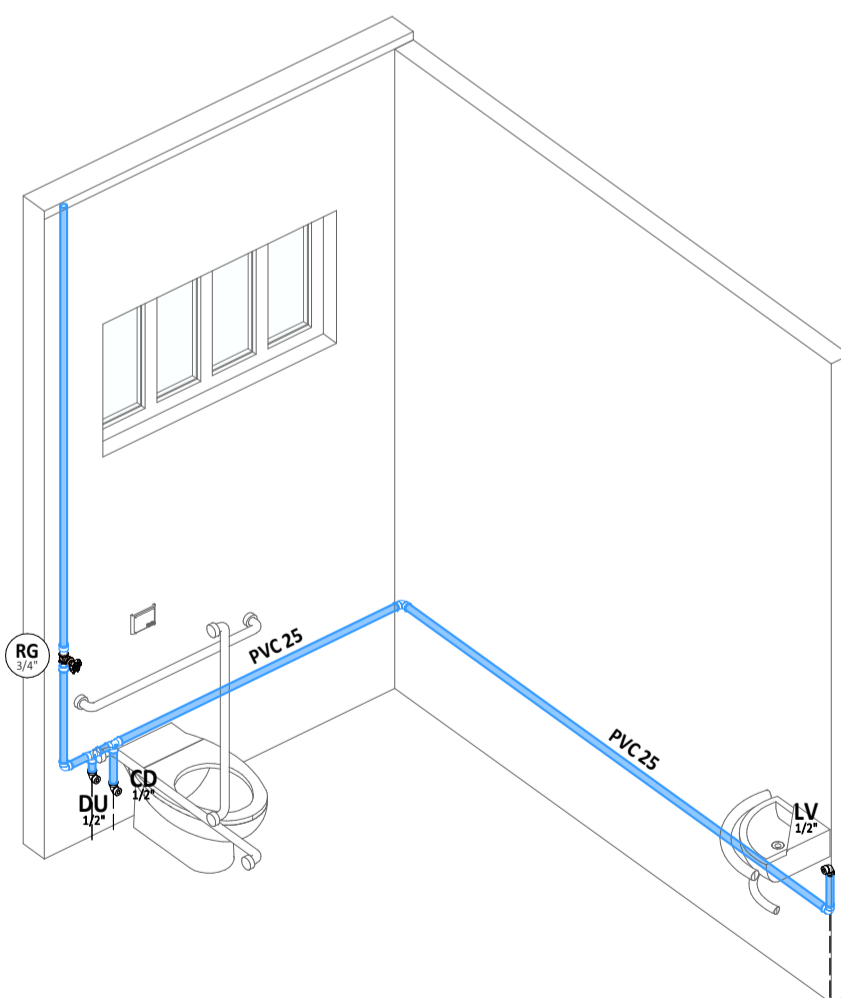


5 ISO - HID



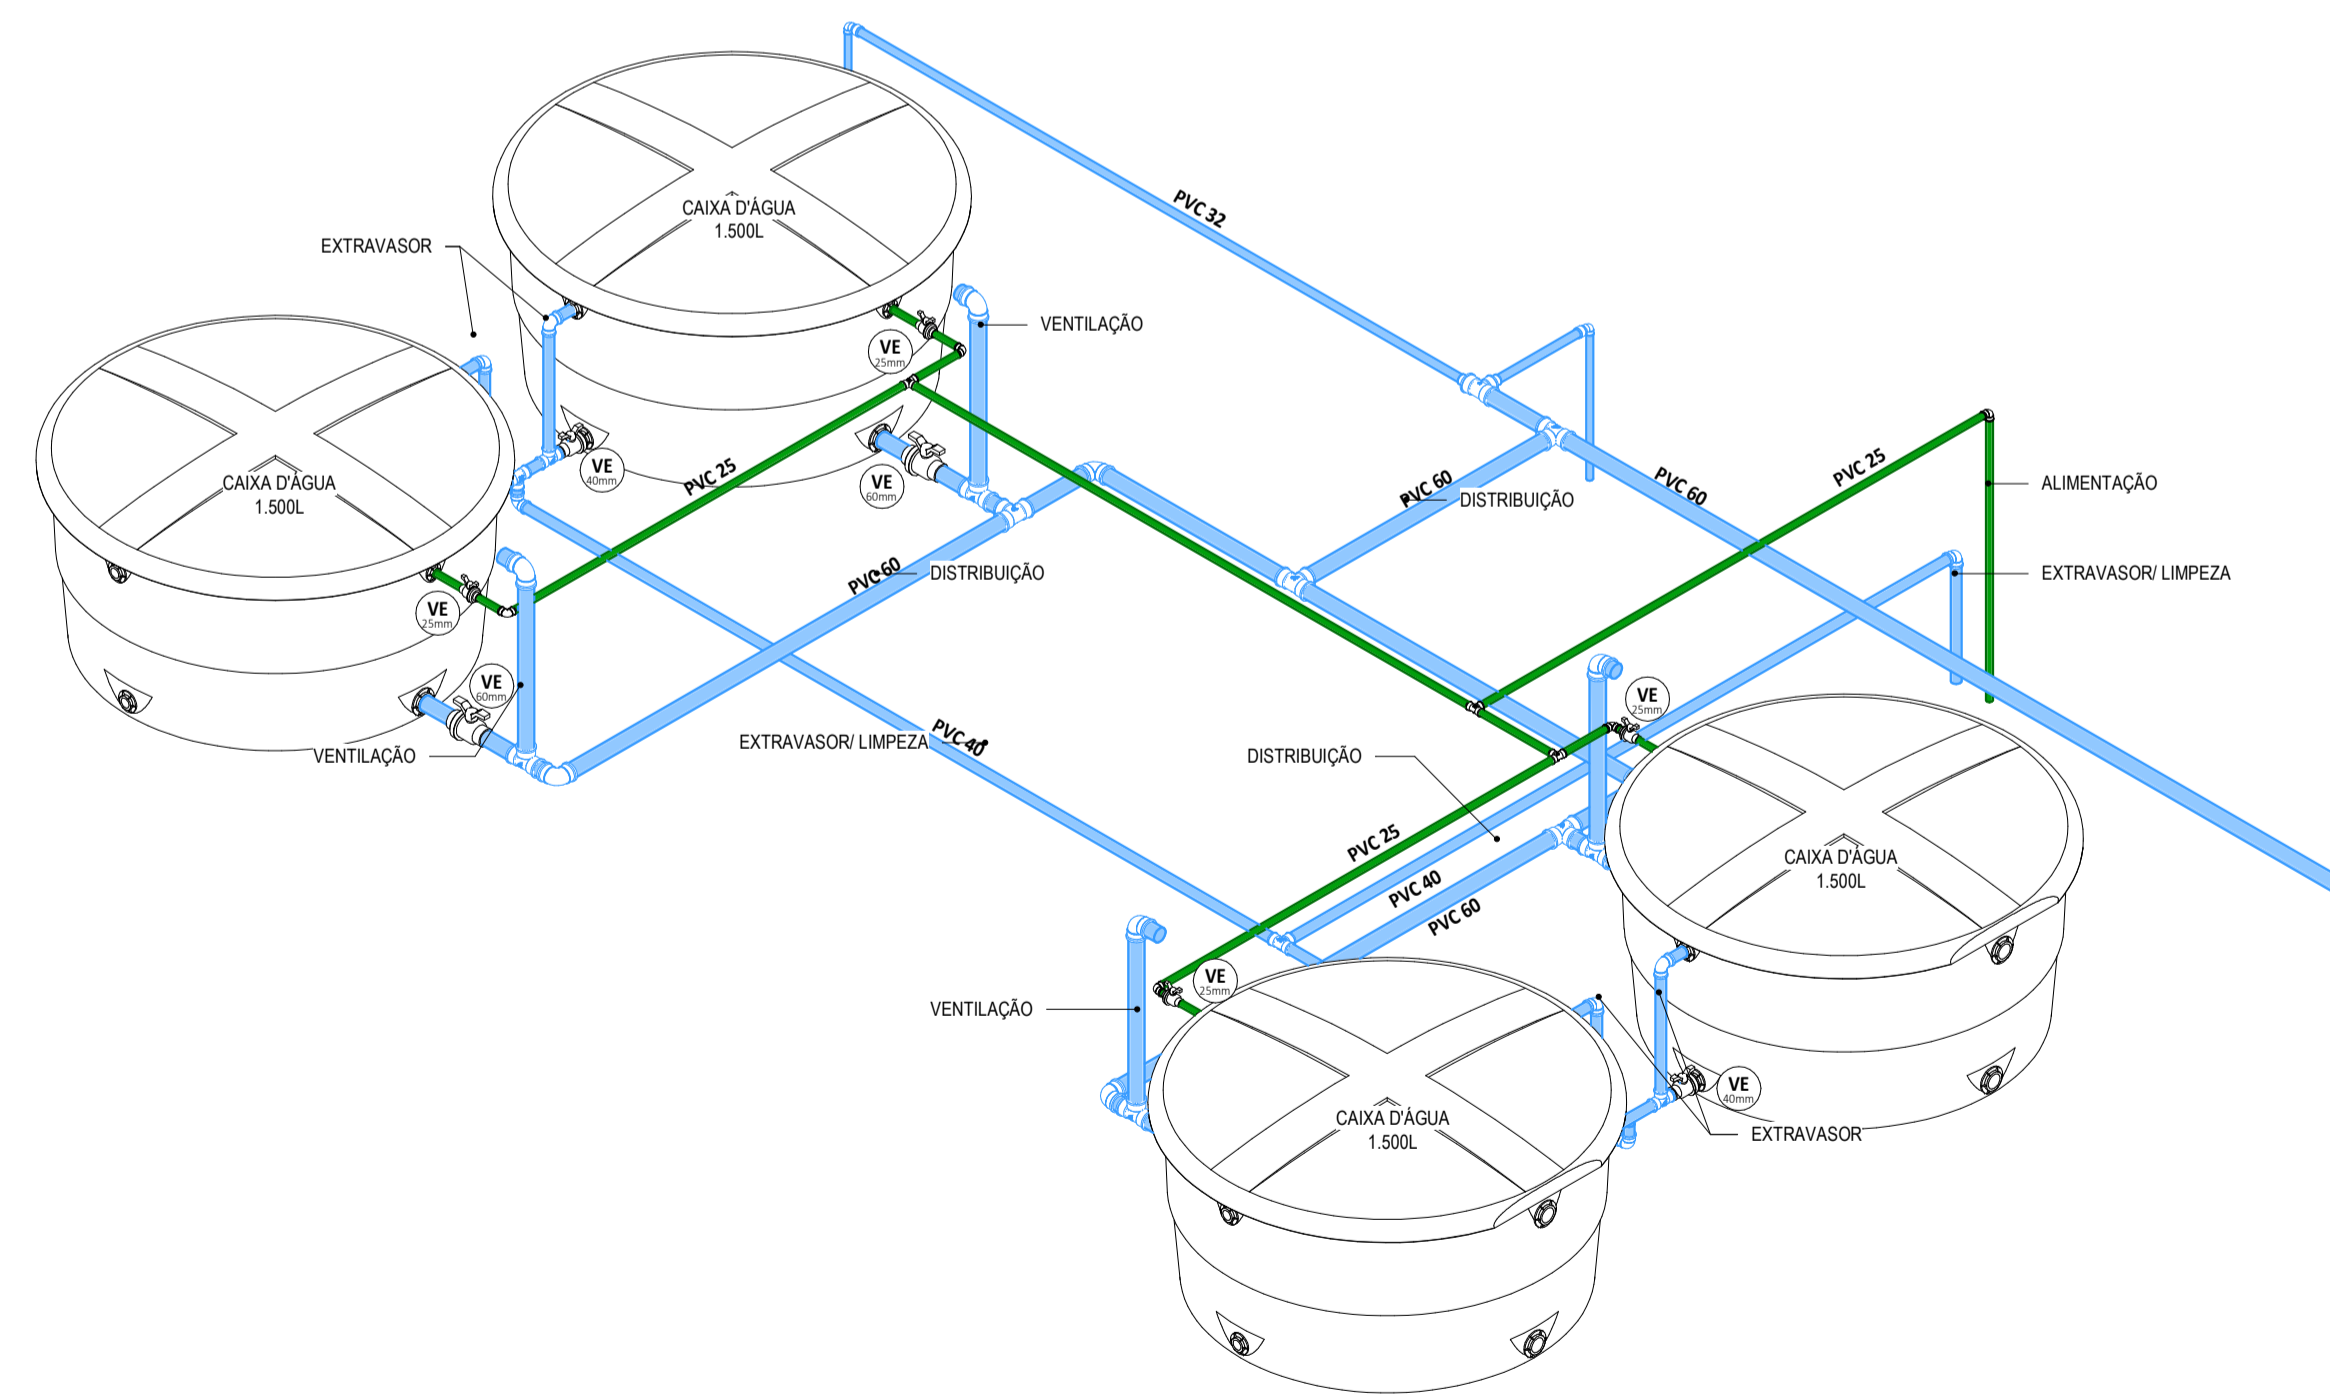


9 ISO - HID


LEGENDA DE SÍMBOLOS

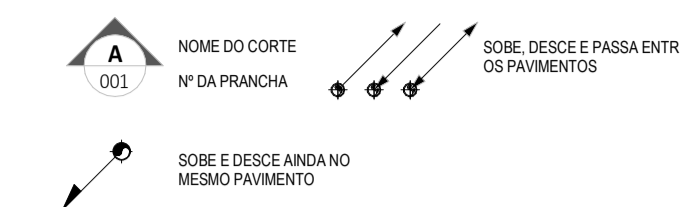

SÍMBOLOS DAS COLUNAS

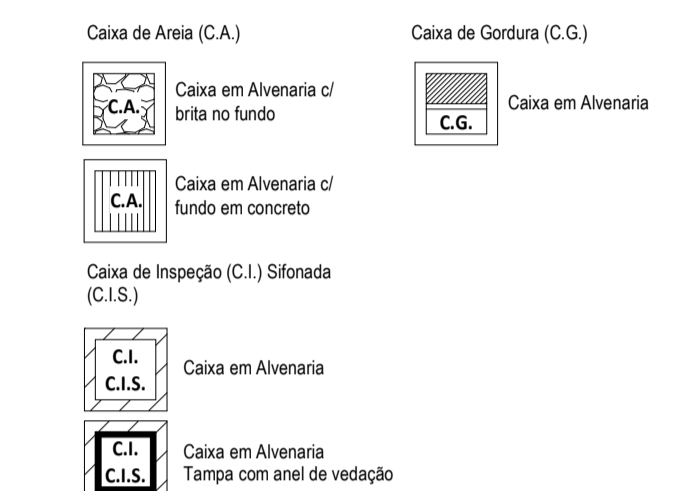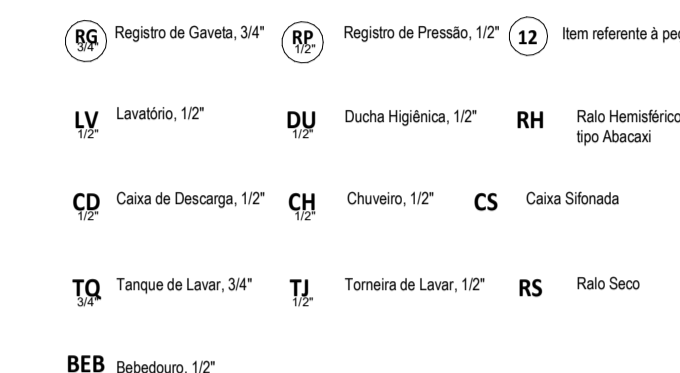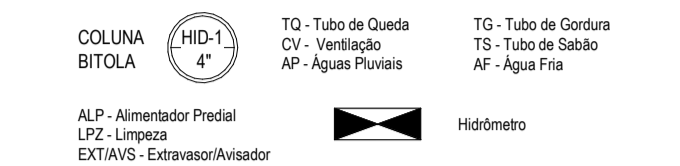

LEGENDA DE CORES

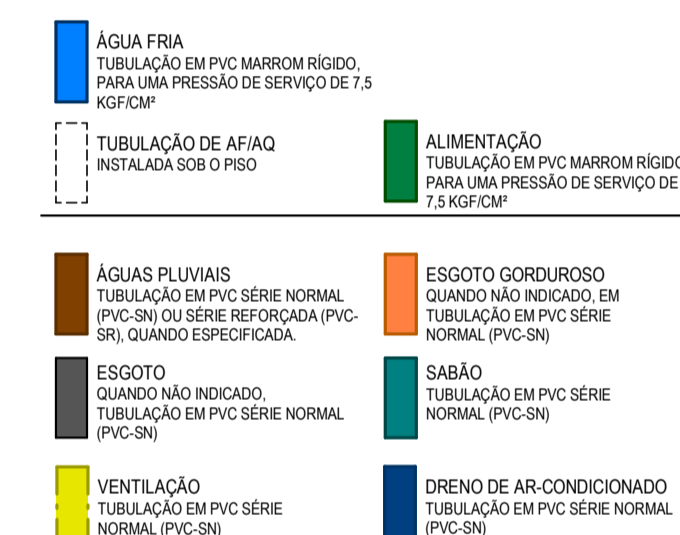

DIMENSÕES E ALTURA DE INSTALAÇÃO DOS PONTOS HIDRÁULICOS

ITEM	PONTO HIDRÁULICO	DIMENSÃO	ALTURA DE INSTALAÇÃO
Água Fria			
BEB	BEBEDOURO	3/4"	0,50 m
CD	CAIXA DE DESCARGA	1/2"	0,20 m
CH	CHUVEIRO	3/4"	2,30 m
DU	DUCHA HIGIÊNICA	1/2"	0,60 m
LV	LAVATÓRIO	1/2"	0,60 m
PIA	PIA DE COZINHA RESIDENCIAL	3/4"	1,10 m
TQ	TANQUE DE LAVAR	3/4"	1,10 m
Esgoto			
BEB	BEBEDOURO	40mm	0,50 m
ASSINATURAS E APROVAÇÃO	ASSINATURAS E APROVAÇÃO	40mm	0,50 m
PROJETISTA	Pia de Cozinha Residencial	50mm	0,50 m
TQ	TANQUE DE LAVAR	40mm	0,50 m

LEONARDO SILVEIRA LIMA
ENGENHEIRO CIVIL E SANITARISTA
CREA: RUP 50158/1987

APROVAÇÃO

GEO PAC
www.geopac.com.br - contato@geopac.com.br

PROPRIETÁRIO:
PREFEITURA MUNICIPAL DE ARACATI

EMPREENDIMENTO:
CONSTRUÇÃO DA ESCOLA EM TABULEIRO DO CABREIRO

ENDEREÇO:
ARACATI/CE

PROJETO:
INSTALAÇÕES HIDROSSANITÁRIAS

CONTEUDO DA PRANCHA:
ISO - HID

DESENHO: CAMILY VASCONCELOS	ESCALA: INDICADA	FRANCHA:
REVISÃO: R01	CONTEUDO DA REVISÃO: DRENS	DATA: MAR/2025
		02/08