



1 CORTE AA
 ESCALA 1/200

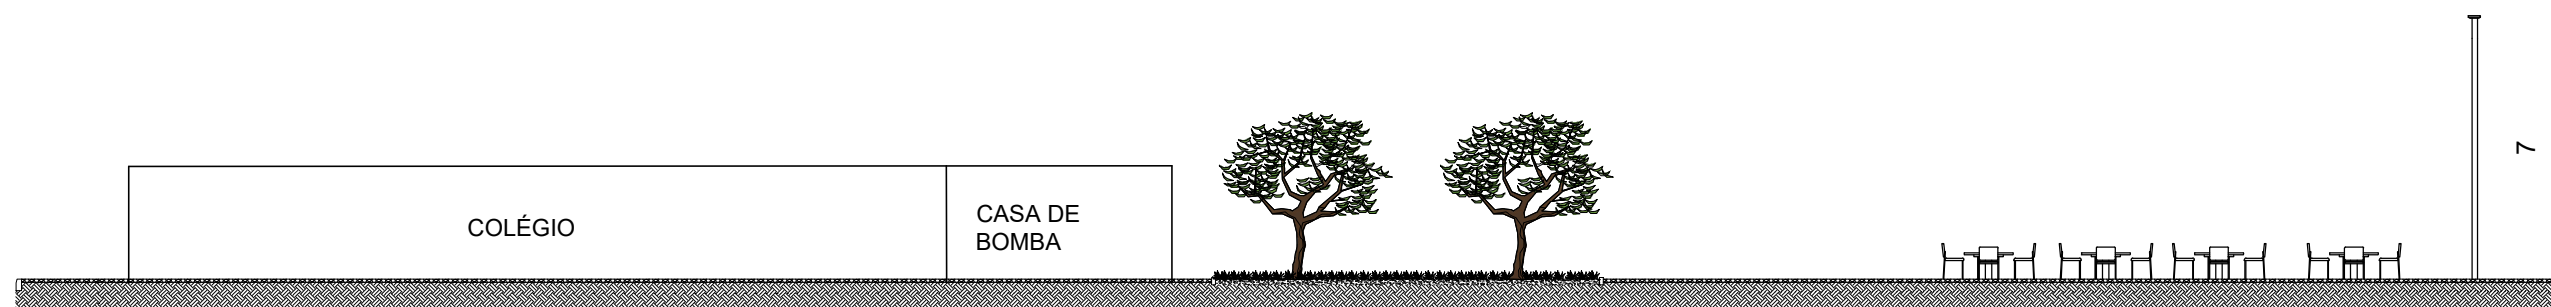

2 CORTE BB
 ESCALA 1/200

 <p>PREFEITURA DO ARACATI AS PESSOAS EM PRIMEIRO LUGAR</p>	PROJETO: PRAÇA COHAB	ASSUNTO: CORTES	<p>PRANCHA:</p> <p>3/5</p>	
	ARQUITETA: VIVIANNE NUNES BARBOSA CAU 193582-8	DESENHO: VIVIANNE NUNES		ESCALA: 1/200
	SECRETARIA: SEINFRA	LOCAL: COHAB - Aracati/CE		DATA: AGO 2018