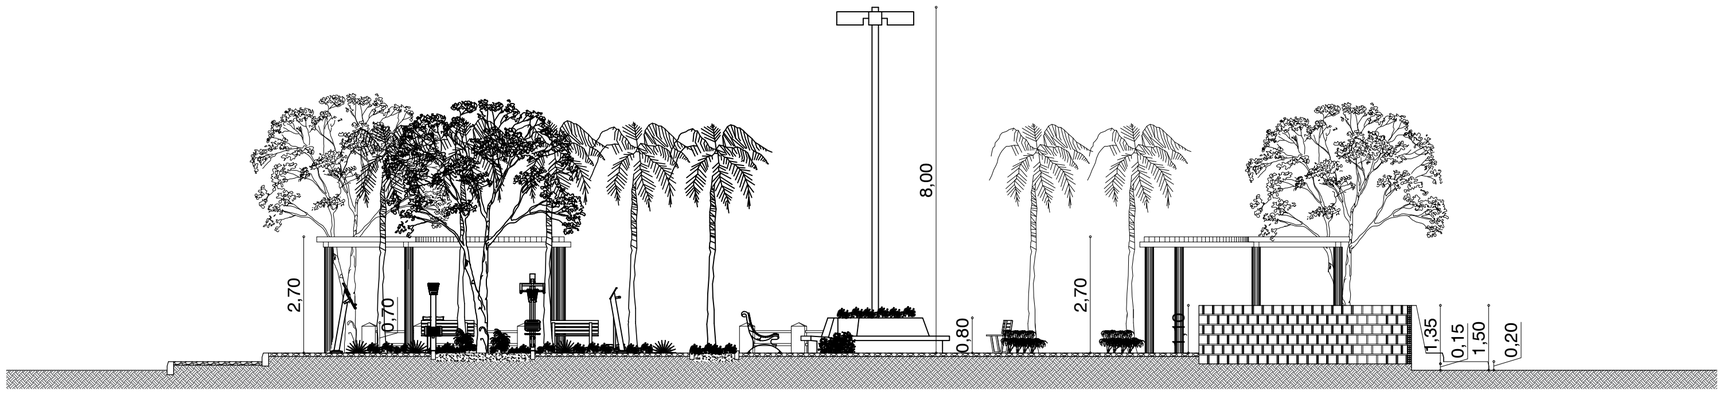

1 CORTE
ESCALA 1/100

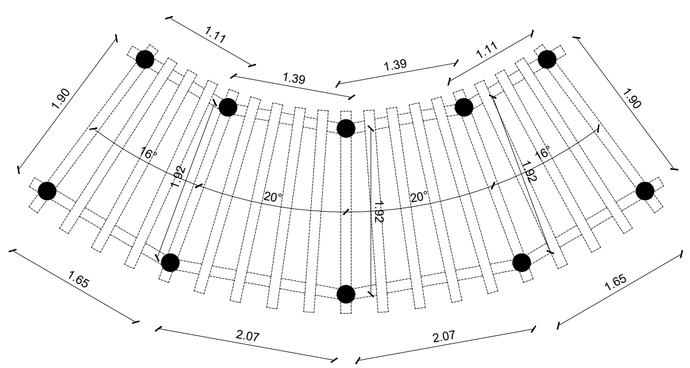

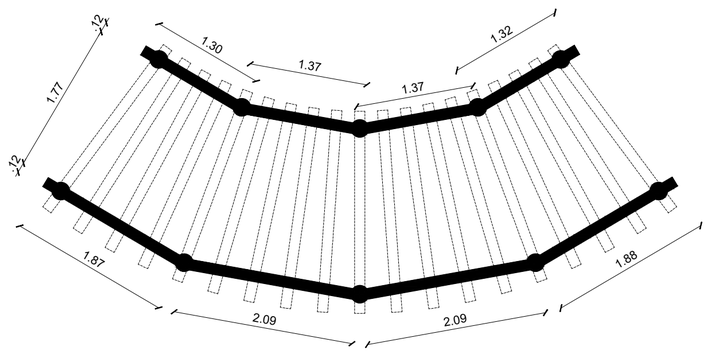

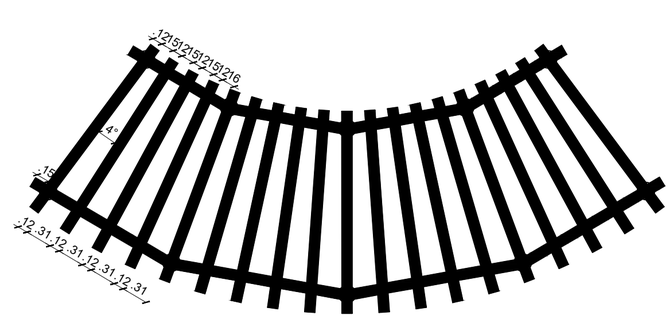

2 DETALHAMENTO PERGOLADO
ESCALA 1/50

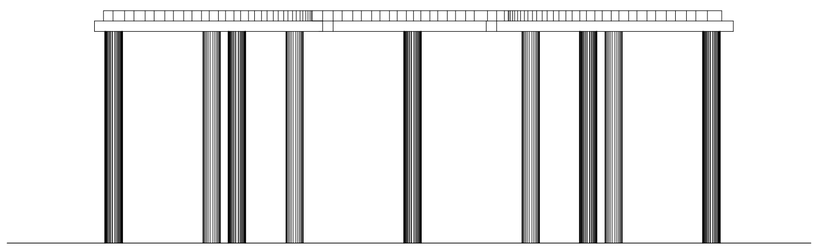

3 VISTA PERGOLADO
ESCALA 1/50

PREFEITURA DO ARACATI
AS PESSOAS EM PRIMEIRO LUGAR

PROJETO: REFORMA DA PRAÇA SÃO CHICO		ASSUNTO: CORTE E PERGOLADO	PRANCHA: 4/6
ARQUITETA: GLÁUCIA BARBOSA PINHEIRO MAIA A12677-8			
SECRETARIA: SEINFRA	DESENHO:	ESCALA: Indicada	
LOCAL: SÃO CHICO - Aracati/CE	DATA: JULHO/2018		