


Eucalipto tratado com diâmetro de 5 cm

Pilaretes em tijolo maciço aparente

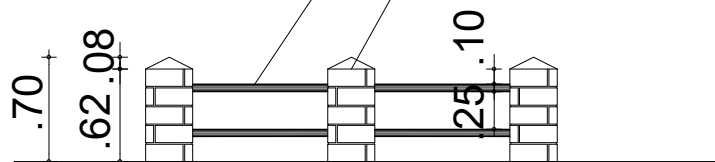

PROJETO: PRAÇA SÃO CHICO
 ARQUITETA: GLÁUCIA BARBOSA PINHEIRO MAIA CAU A12677-8
 SECRETARIA: SEINFRA
 LOCAL: São Chico - Aracati/CE

ASSUNTO: DETALHAMENTO GUARDA CORPO
 DESENHO:
 DATA: JULHO/2018

ESCALA: 1/50

FRANCHA:

6/6