

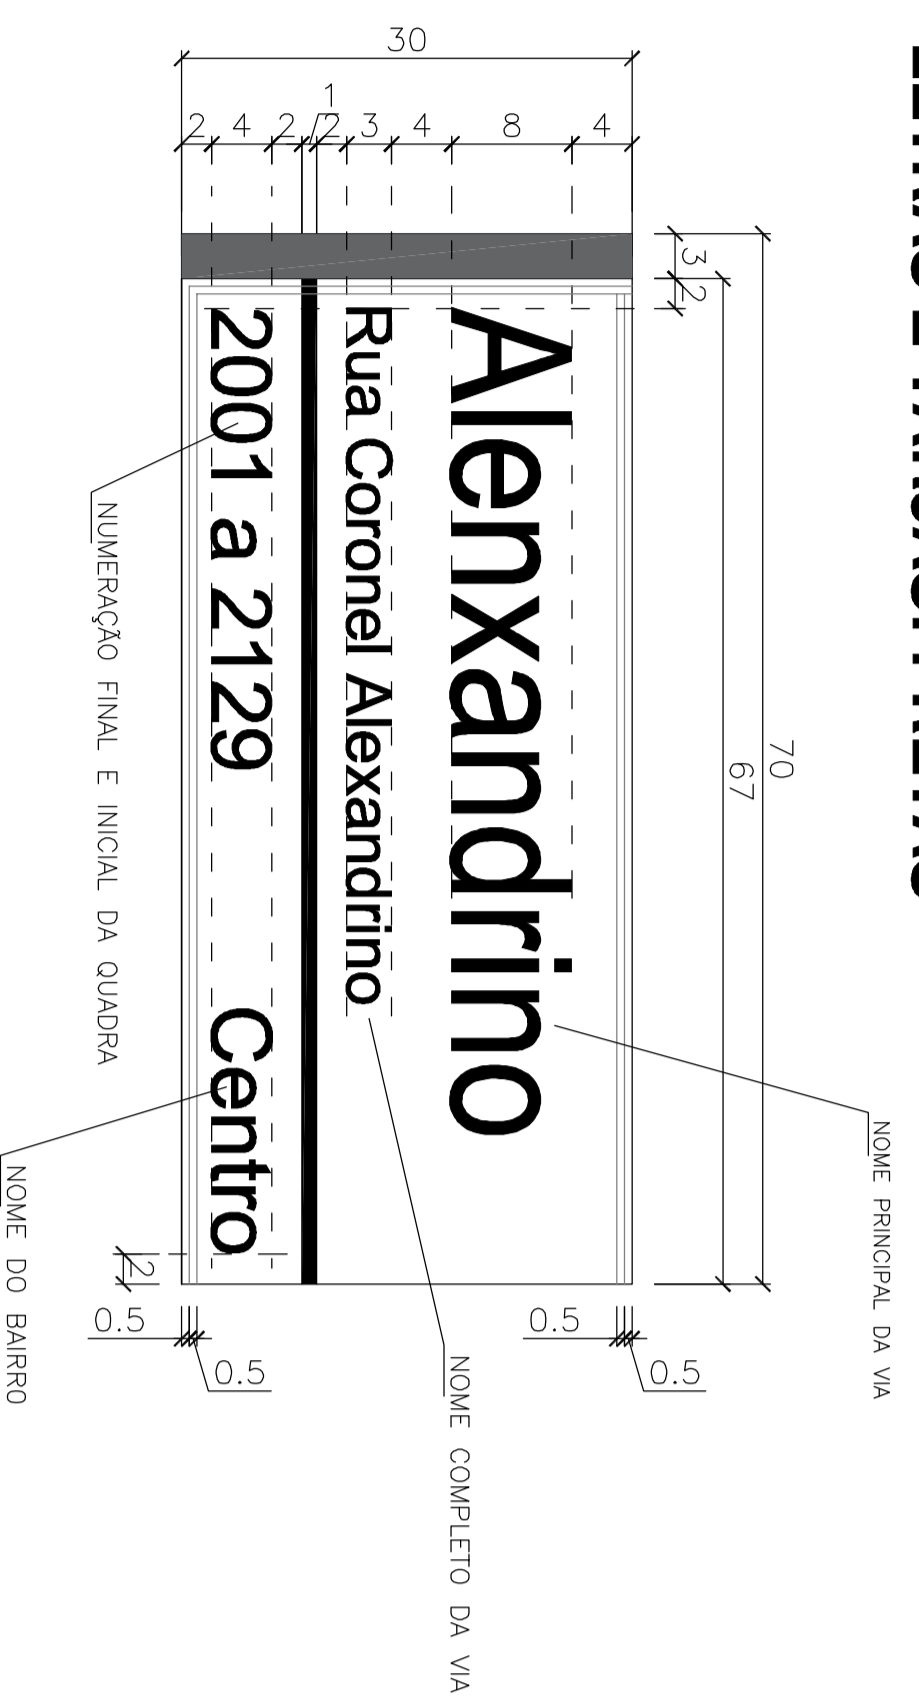


**PLACAS DE INDICAÇÃO DE LOGRADOURO:
70cm x 30cm**


**NAS VIAS DO CENTRO HISTÓRICO
FUNDO: BRANCO
LETRAS E TARJAS: PRETAS**

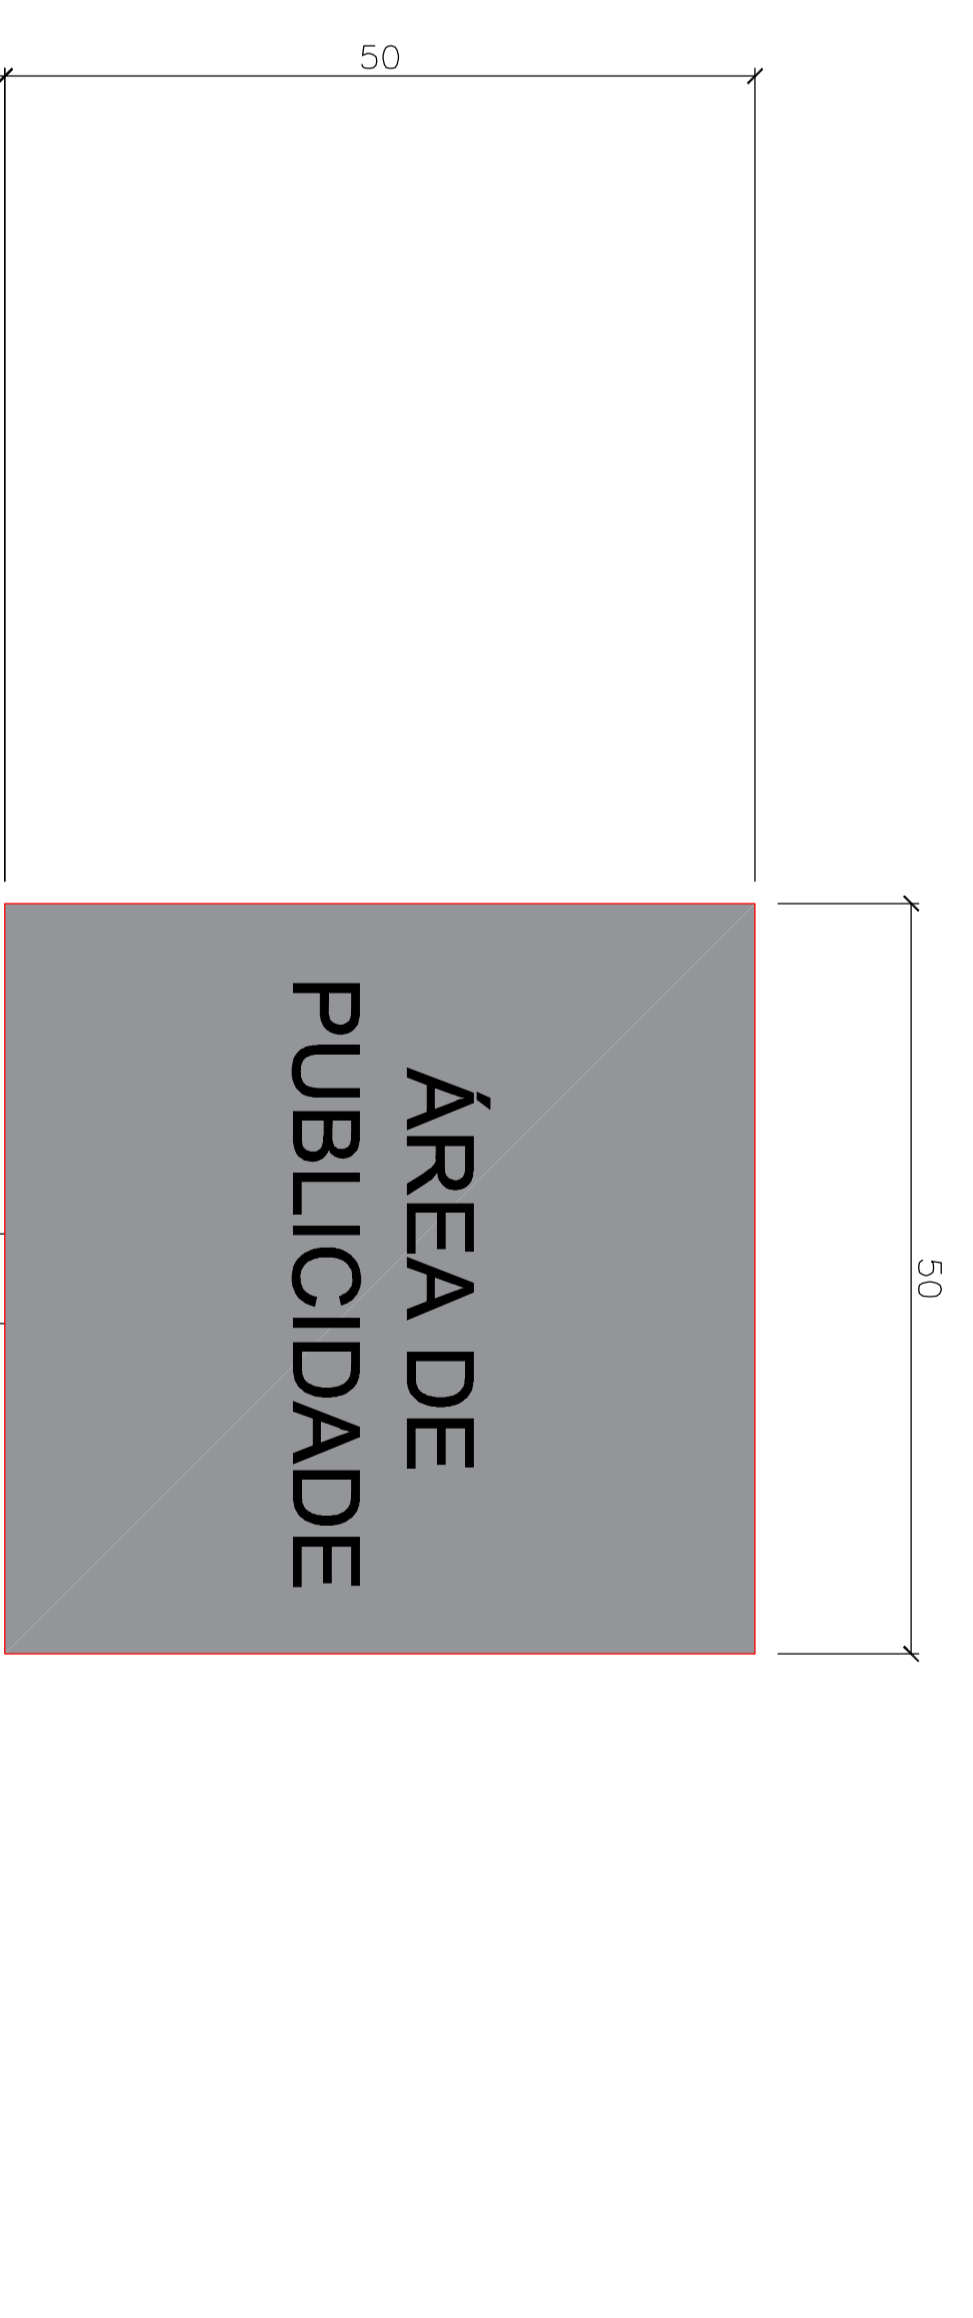

**NAS VIAS DEMAIS VIAS
FUNDO: AZUL
LETRAS E TARJAS: BRANCAS**

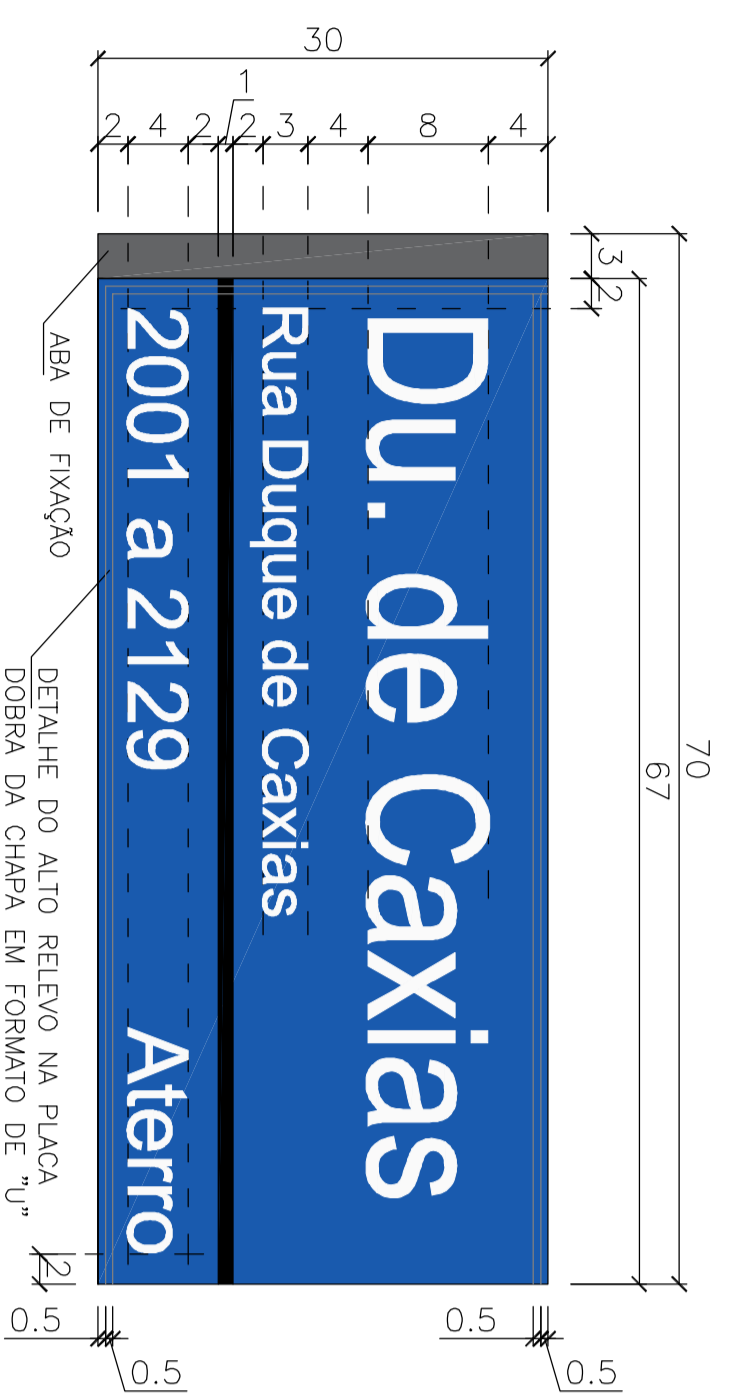

OBSERVAÇÃO:
EM REGRA GERAL, ESSAS COLUNAS SÃO
FIXADAS EM ESQUINAS, E AS PLACAS SÃO
FIXADAS EM MEIO DE ESQUINAS. O
ÂNGULO DE 90º ENTRE SI, INFORMANDO OS
NOMES DE LOGRADOUROS DAS VIAS QUE SE
INTERSECTAM.
QUANDO AS VIAS NÃO FORMAM
ÂNGULO ENTRE SI, O ÂNGULO DE 90º DEVE SER
ENTRE AS PLACAS REVERSA, SER O MESMO
ÂNGULO ENTRE OS EIXOS DAS VIAS.

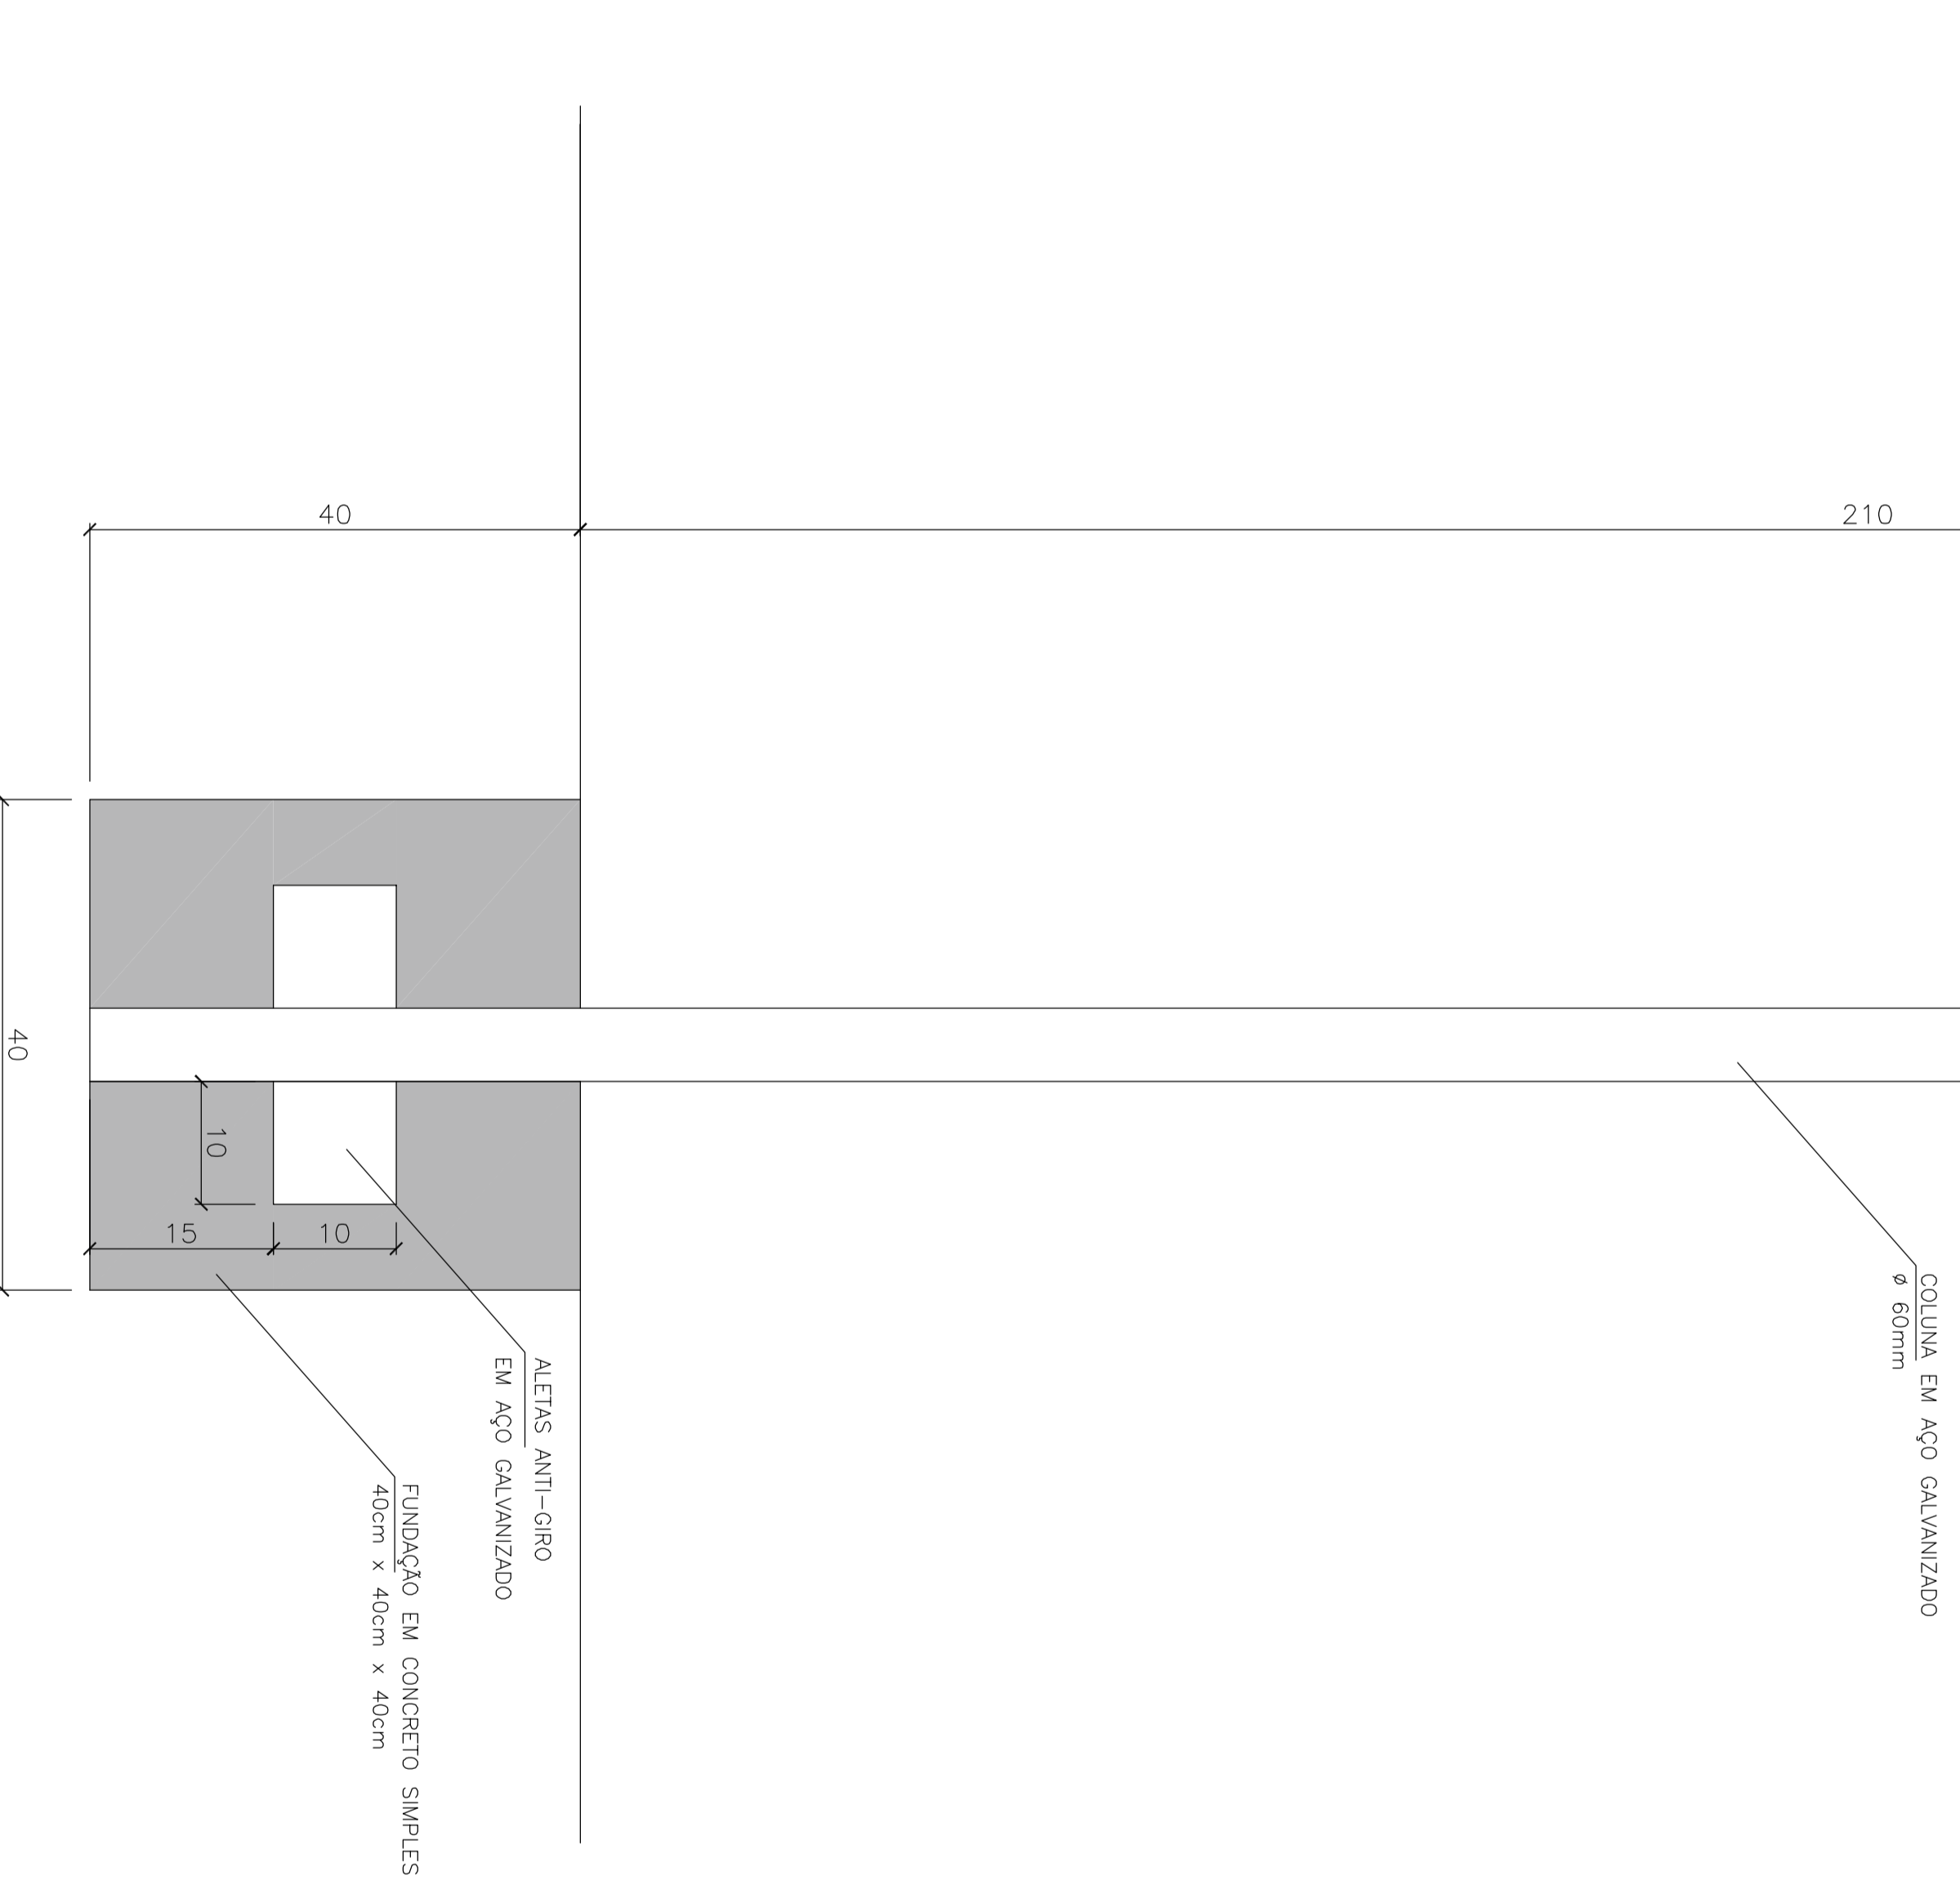

**EM CADA INTERSEÇÃO IMPLANTAR UM CONJUNTO DETALHADO ACIMA:
DUAS PLACAS DE IDENTIFICAÇÃO DE LOGRADOUROS E UMA PLACA DE PUBLICIDADE,
AMBAS EM FACE DUPLA**