


NOTAS
 DATUM VERTICAL - ARBITRADO
 SISTEMA DE COORDENADAS - SIRGAS (WGS84)
 MERIDIANO CENTRAL - 39° W GR.
 PROJEÇÃO UNIVERSAL DE MERCATOR (UTM) - ZONA 24M

- LEGENDA - EM PLANTA**
- MEIO-FIO EXISTENTE
 - MEIO-FIO PROJETADO
 - CERCA
 - EDIFICAÇÕES
 - VEGETAÇÃO
 - CURVA DE NÍVEL
 - POSTE
 - MURO
 - ALINHAMENTO (ESTACAS)
 - SENTIDO DO ESCOAMENTO

- LEGENDA - EM PERFIL**
- TERRENO NATURAL - PERFIL LONGITUDINAL
 - TERRENO PROJETADO - PERFIL LONGITUDINAL

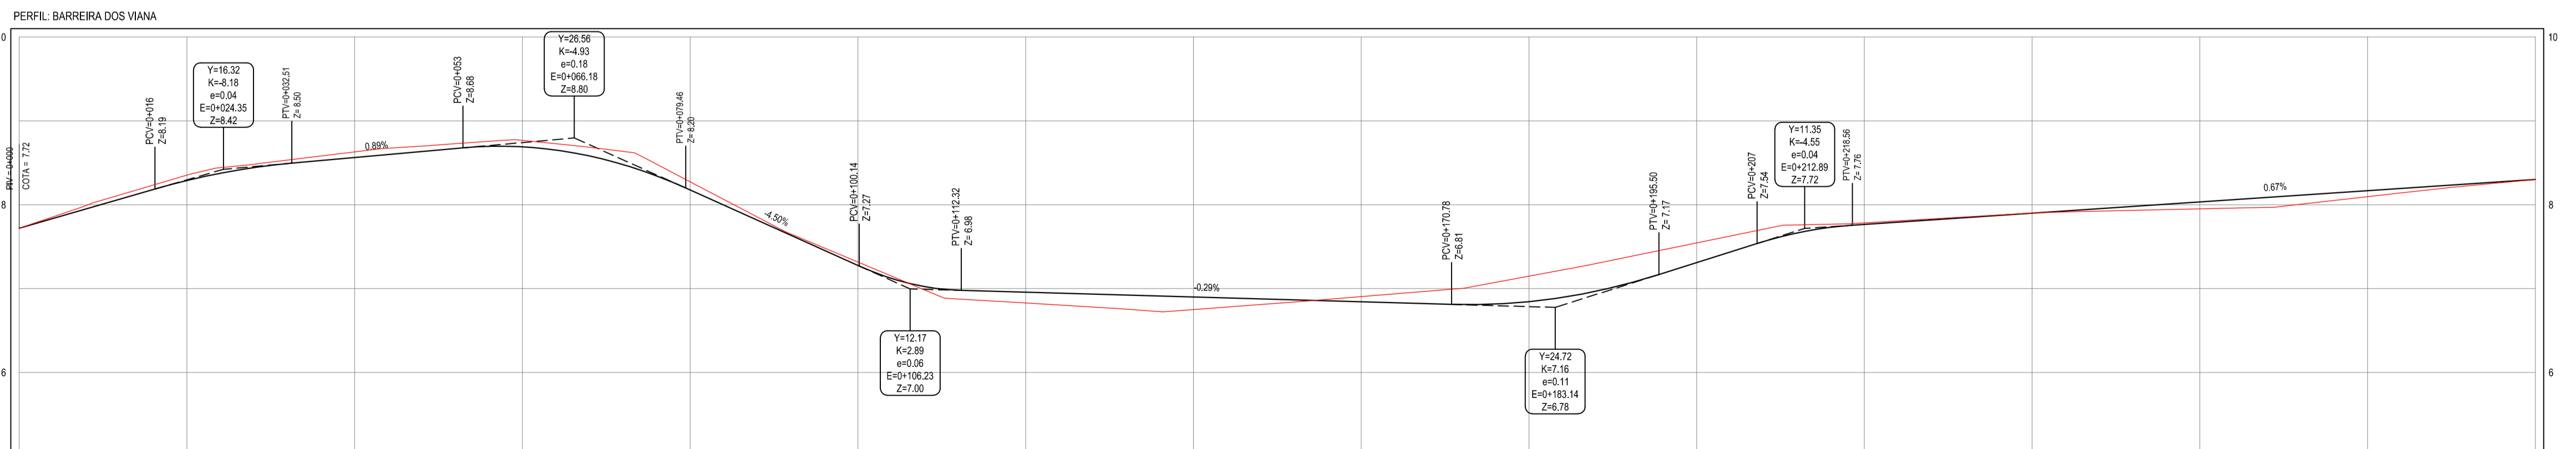

ESTACAS	0+00	0+20	0+40	0+60	0+80	0+100	0+120	0+140	0+160	0+180	0+200	0+220	0+240	0+260	0+280	0+300
DISTÂNCIA	0.00	20.00	40.00	60.00	80.00	100.00	120.00	140.00	160.00	180.00	200.00	220.00	240.00	260.00	280.00	300.00
COTA TERRENO	7.72	8.35	8.00	8.77	8.27	7.32	6.00	6.75	6.91	7.15	7.06	7.96	7.96	8.03	8.10	8.30
COTA GREIDE	7.72	8.29	8.06	8.77	8.27	7.28	6.06	6.80	6.94	7.15	7.06	7.96	7.96	8.03	8.10	8.30
ALTURA	0.00	-0.06	0.06	0.00	0.00	-0.04	0.13	0.00	0.04	0.04	-0.04	0.00	0.00	0.07	0.17	0.00

03 PERFIL LONGITUDINAL
ESCALA: H 1:500 | V 1:50

ASSINATURAS E APROVAÇÃO

PROJETISTA: LEONARDO SILVEIRA LIMA
ENGENHEIRO CIVIL - RNP: 091551987

PROPRIETÁRIO:

GEOPAC AV. PADRE ANTÔNIO TOMAS, N° 2402, SALA 501
BARRIO ALBERTO FORTALAZCAZ
FONE: 85 3241 31 41 | EMAIL: GEOPAC@GEOPAC.COM.BR

PROPRIETÁRIO: PREFEITURA MUNICIPAL DE ARACATI

PROJETO: PAVIMENTAÇÃO EM PARALELEPÍEDO DA ESTRADA BARREIRA DOS VIANAS

PROJETO GEOMÉTRICO, DRENAGEM E CONSTRUÇÃO DE PASSEIOS

IDENTIFICAÇÃO DOS DESENHOS:
 01: Planta Baixa 01
 02: Planta Baixa 02
 03: Perfil Longitudinal

TÍTULO: BARREIRA DOS VIANAS - ARACATICE DATA: DEZEMBRO/2017 PRONCHA: 02/08
 DESENHO: ROLANDO ARQUIVO: INDICADA 2017.30.PAV_BARREIRA DOS VIANAS_V2.DWG