

01 RAMPA (PASSEIOS ATÉ 2,00m DE LARGURA)
ESCALA: 1/50

ESPECIFICAÇÕES - PISO TÁTIL



A SINALIZAÇÃO TÁTIL DIRECIONAL

- A. TEXTURA COM SEÇÃO TRAPEZOIDAL;
- B. INTALADA NO SENTIDO DO DESLOCAMENTO;
- C. A SEÇÃO É QUADRADA DE 25 CM;
- D. SUA COR DEVE SER DIFERENCIADA EM RELAÇÃO AO PISO ADJACENTE (COR MAIS ESCURA - PREFERÊNCIA);
- E. EM CASO DO PISO POSSUIR TEXTURA, UTILIZAR SINALIZAÇÃO DIRECIONAL LISA;
- F. O MATERIAL DEVERÁ SER RESISTENTE À ABRASÃO, IMPACTOS MECÂNICOS E AS INTEMPÉRES, INCLUSIVE À MARESIA;
- G. DEVERÁ SER ASSENTADO COM MATERIAL APROPRIADO, EVITANDO O DESCOLAMENTO.




A SINALIZAÇÃO TÁTIL DE ALERTA



- A. TEXTURA COM UM CONJUNTO DE RELEVOS TRONCO-CÔNICOS;
- B. INTALADA SEGUNDO A NBR-9050/2004, POIS EXISTEM DIVERSAS SITUAÇÕES PARA SUA INSTALAÇÃO DE FORMA PERPENDICULAR AO SENTIDO DO DESLOCAMENTO;
- C. NÃO DEVE HAVER DESNÍVEL QUANDO INTEGRADAS;
- D. A SEÇÃO É QUADRADA DE 25 CM;
- E. SUA COR DEVE SER DIFERENCIADA EM RELAÇÃO AO PISO ADJACENTE (COR MAIS ESCURA - PREFERÊNCIA);
- F. EM CASO DO PISO POSSUIR TEXTURA, UTILIZAR SINALIZAÇÃO DIRECIONAL LISA;
- G. O MATERIAL DEVERÁ SER RESISTENTE À ABRASÃO, IMPACTOS MECÂNICOS E AS INTEMPÉRES, INCLUSIVE À MARESIA;
- H. DEVERÁ SER ASSENTADO COM MATERIAL APROPRIADO, EVITANDO O DESCOLAMENTO.

DETALHE DOS PISOS TÁTIL DE ALERTA E DIRECIONAL

PISO TÁTIL DIRECIONAL

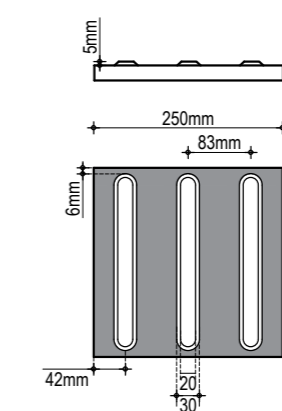

PISO TÁTIL DE ALERTA

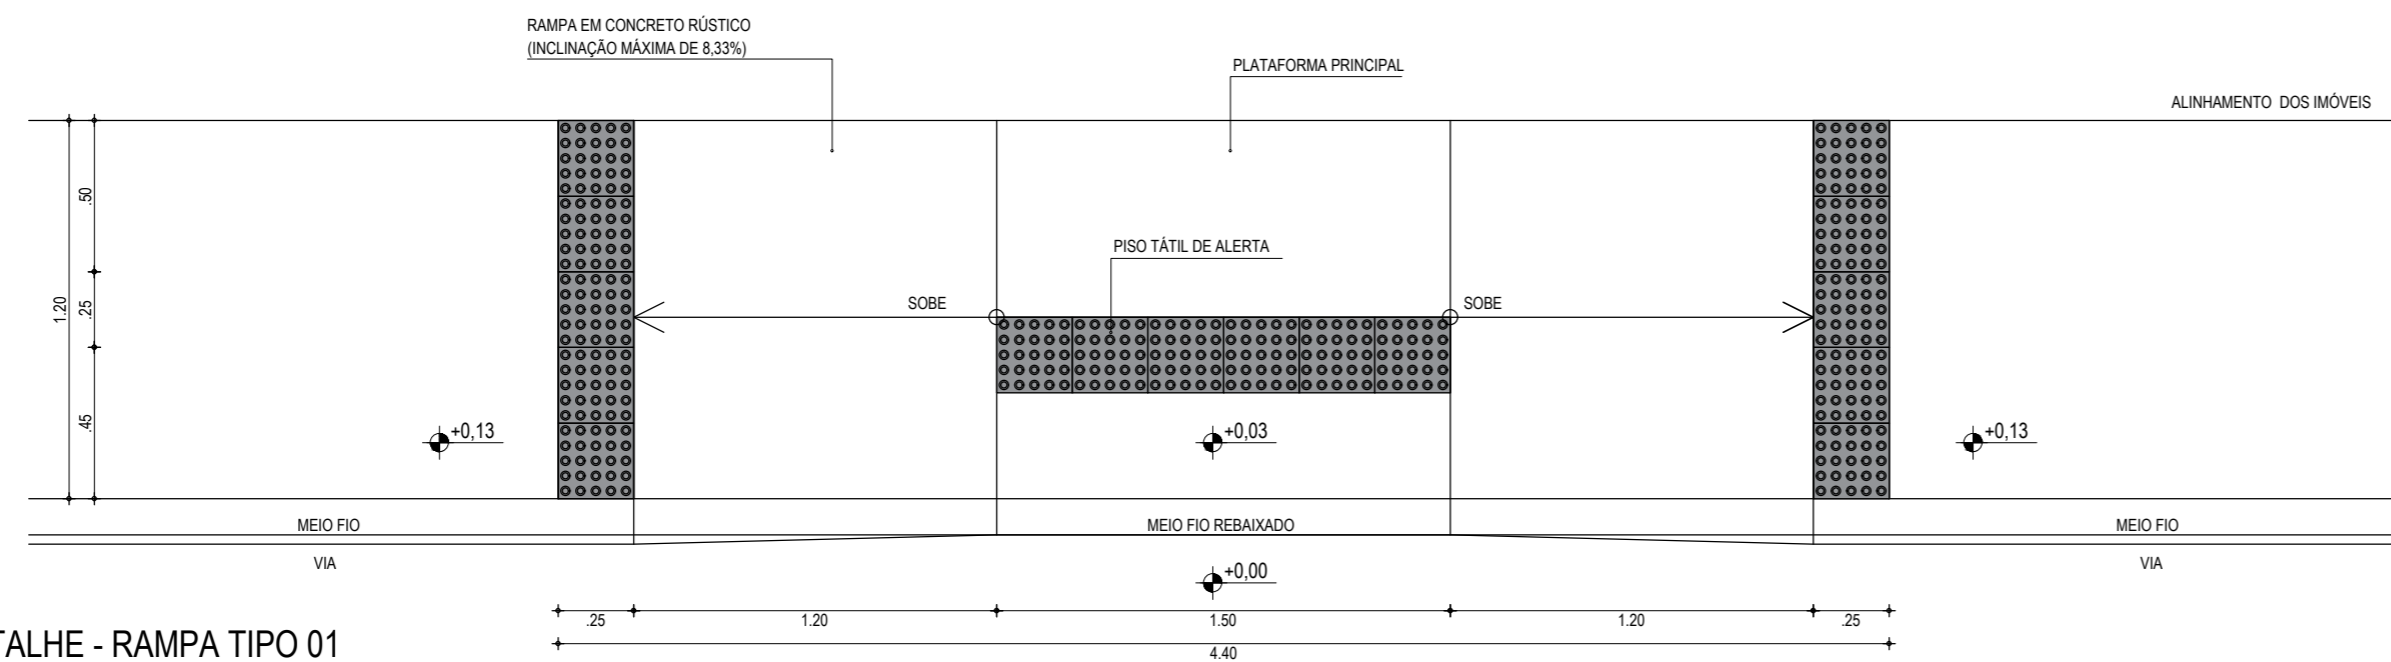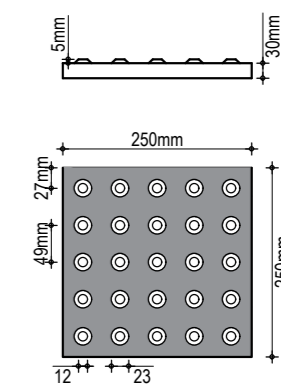

02 DETALHE - RAMPA TIPO 01
ESCALA: 1/25

ASSINATURAS E APROVAÇÃO

PROJETISTA:	PROPRIETÁRIO:
LEONARDO SILVEIRA LIMA ENGENHEIRO CIVIL - RNP: 0601581067	

APROVAÇÃO

--

GEOPAC AV. PADRE ANTÔNIO TOMÁS, N.º 2420, SALA 501
BARRIO ALDEOTA | FORTALEZA
FONE: 85 3241.31.47 | EMAIL: GEOPAC@GEOPAC.COM.BR

PROPRIETÁRIO:
PREFEITURA MUNICIPAL DE ARACATI

PROJETO:
PAVIMENTAÇÃO EM PARALELEPÍPEDO DA ESTRADA BARREIRA DOS VIANA

IDENTIFICAÇÃO DOS DESENHOS:
DETALHE DE PASSEIOS ACESSÍVEIS
01. Detalhe de Rampa para Passeio até 2,00m de Largura
02. Detalhe Rampa em Planta
03. Exemplos de Aplicação Piso Tátil

LOCAL: BARREIRA DOS VIANA - ARACATI/CE	DATA: DEZEMBRO/2017	PRANCHA: 07/08
DESENHO: MENDES ALMEIDA	ESCALA: INDICADA	ARQUIVO: 2017-30-DET_PAS ACESSÍVEL.DWG