




1 CORTE AA
ESCALA 1/300

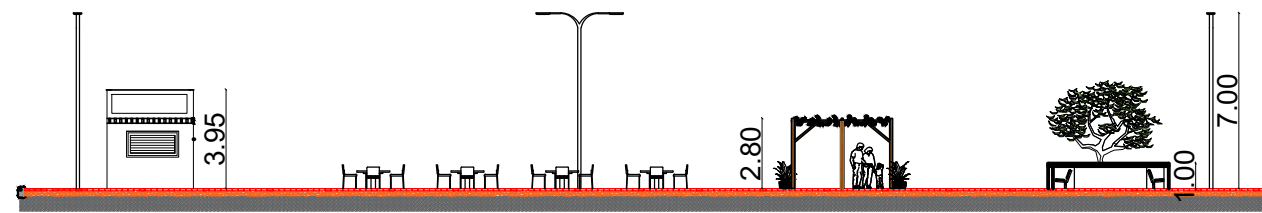


2 CORTE BB
ESCALA 1/300

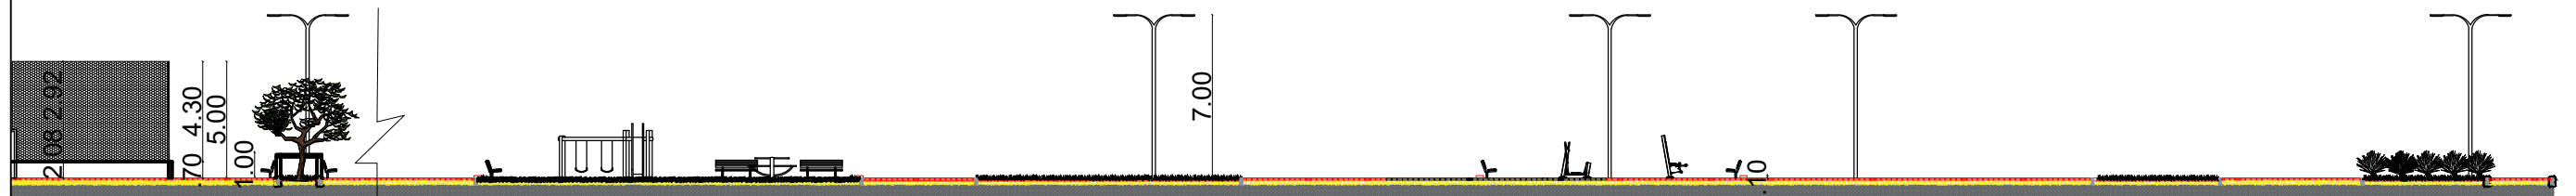

1 CORTE AA
ESCALA 1/300

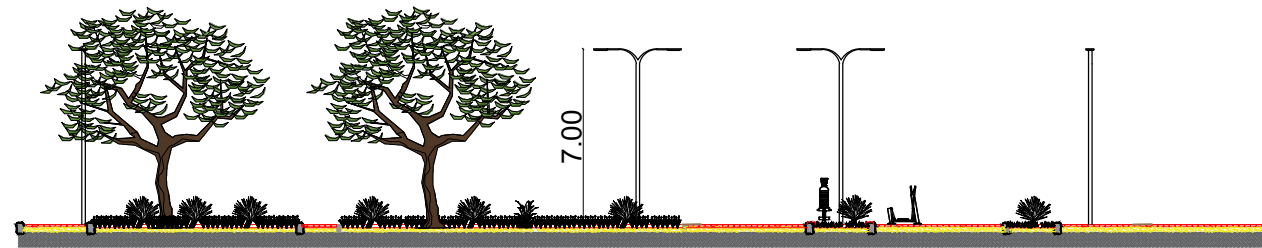

3 CORTE CC
ESCALA 1/300

 <p>PREFEITURA DO ARACATI AS PESSOAS EM PRIMEIRO LUGAR</p>	PROJETO: PRAÇA VILA GREGA	ASSUNTO: CORTES	PRANCHA: 3/6
	ARQUITETA: VIVIANNE NUNES BARBOSA CAU 193582-8	SECRETARIA: SEINFRA	
	LOCAL: RUA PLATÃO - Aracati/CE	DATA: JULHO 2018	ESCALA: 1/300