



1 DETALHAMENTO
ESCALA 1/45

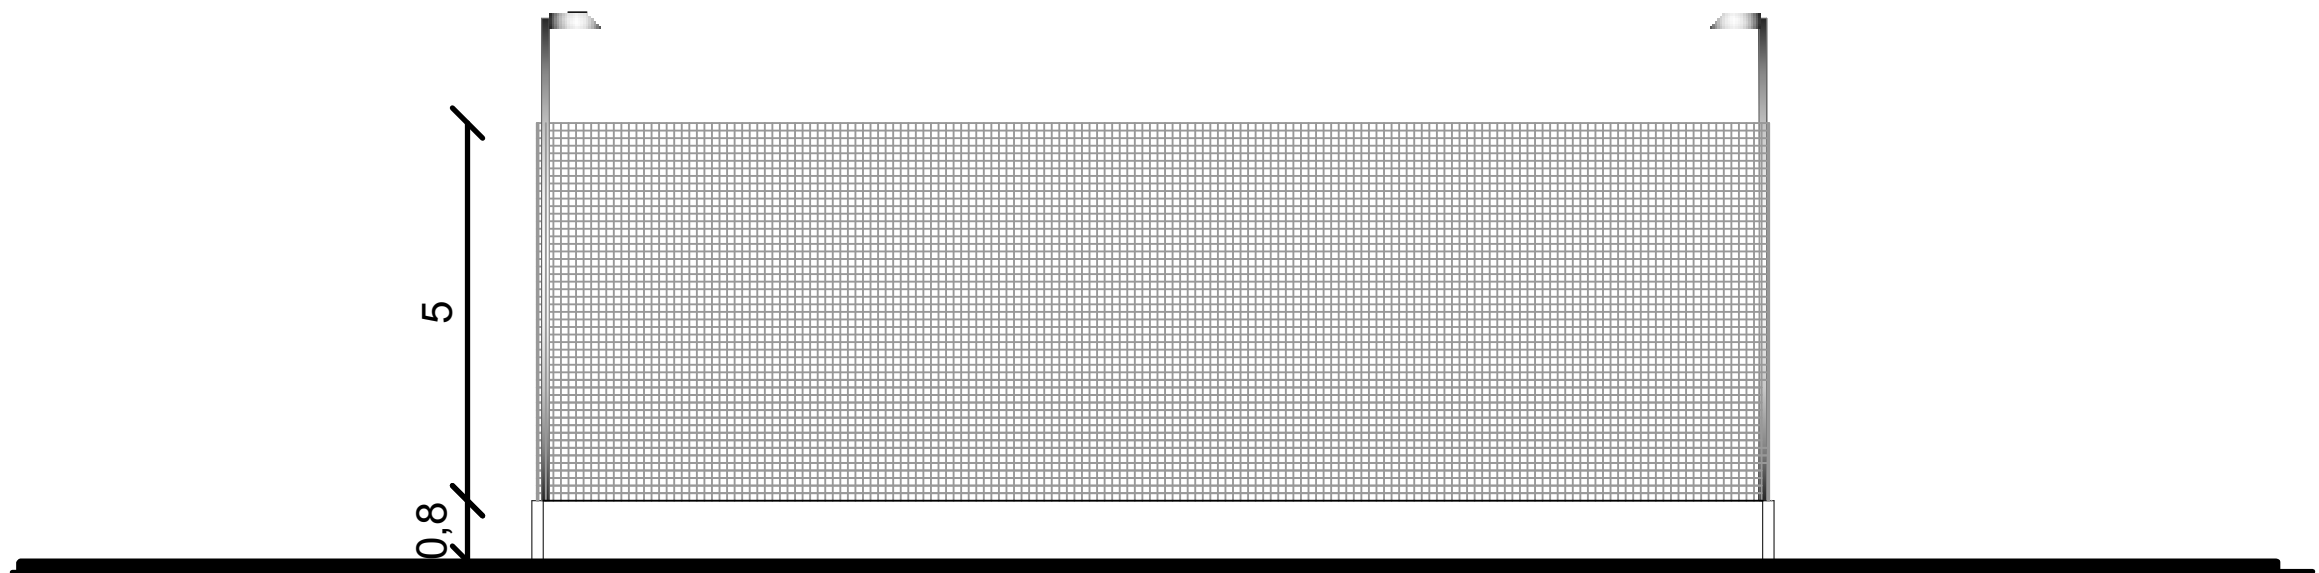

2 CORTE AA
ESCALA 1/100

	PROJETO: ARENINHA CÓRREGO DA NICA	ASSUNTO: DETALHAMENTO E CORTE		PRANCHA: 3/3
	ARQUITETA: VIVIANNE NUNES BARBOSA CAU 193582-8	DESENHO: VIVIANNE NUNES		
	SECRETARIA: SEINFRA	ESCALA: INDICADA		
	LOCAL: ZONA RURAL CÓRREGO DA NICA - Aracati/CE	DATA: AGO/2018		