




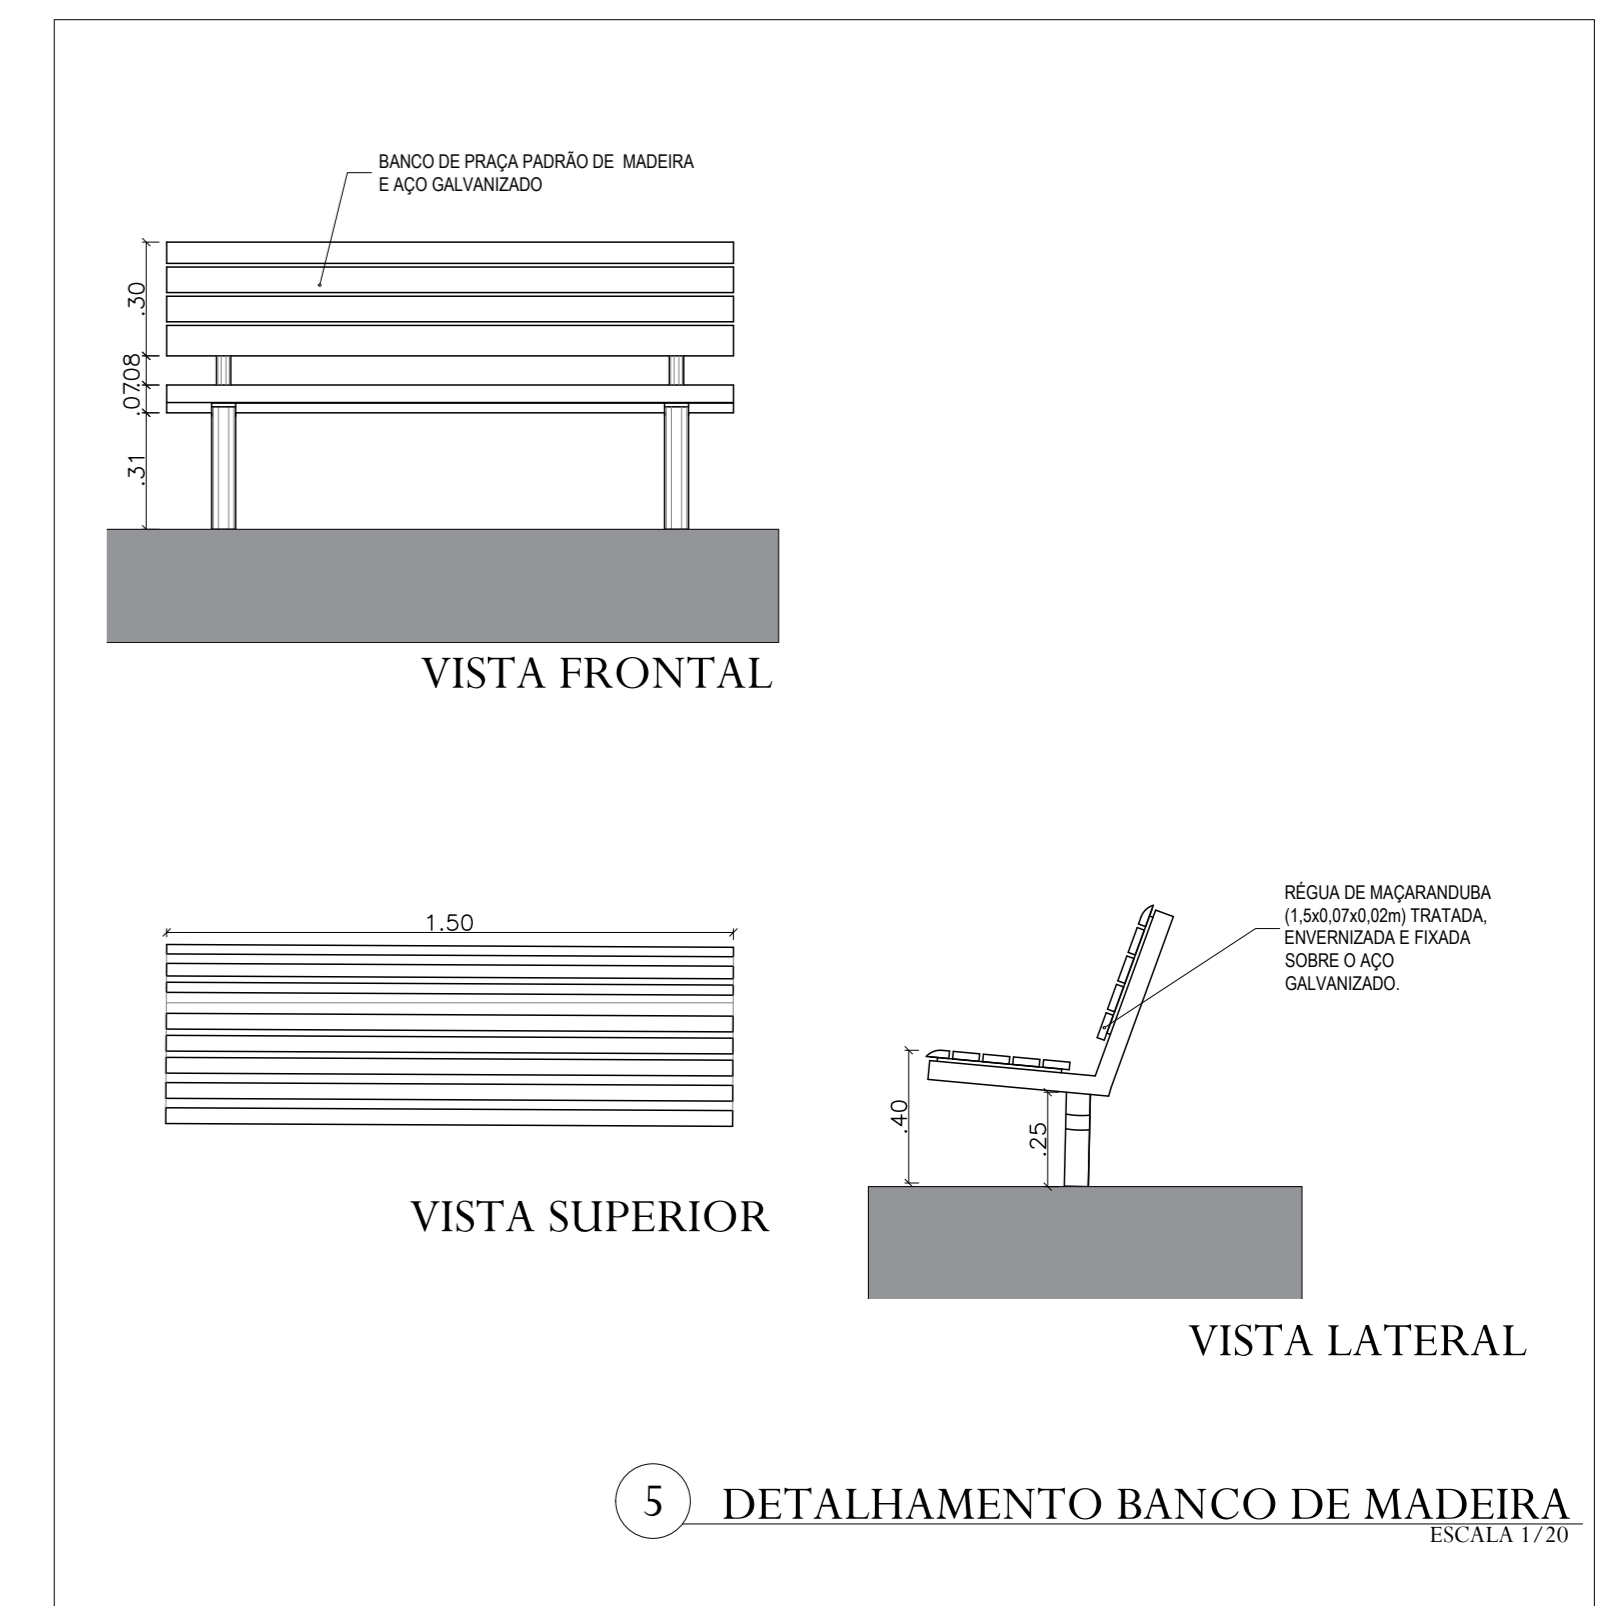

1 CORTE AA'
ESCALA 1/150

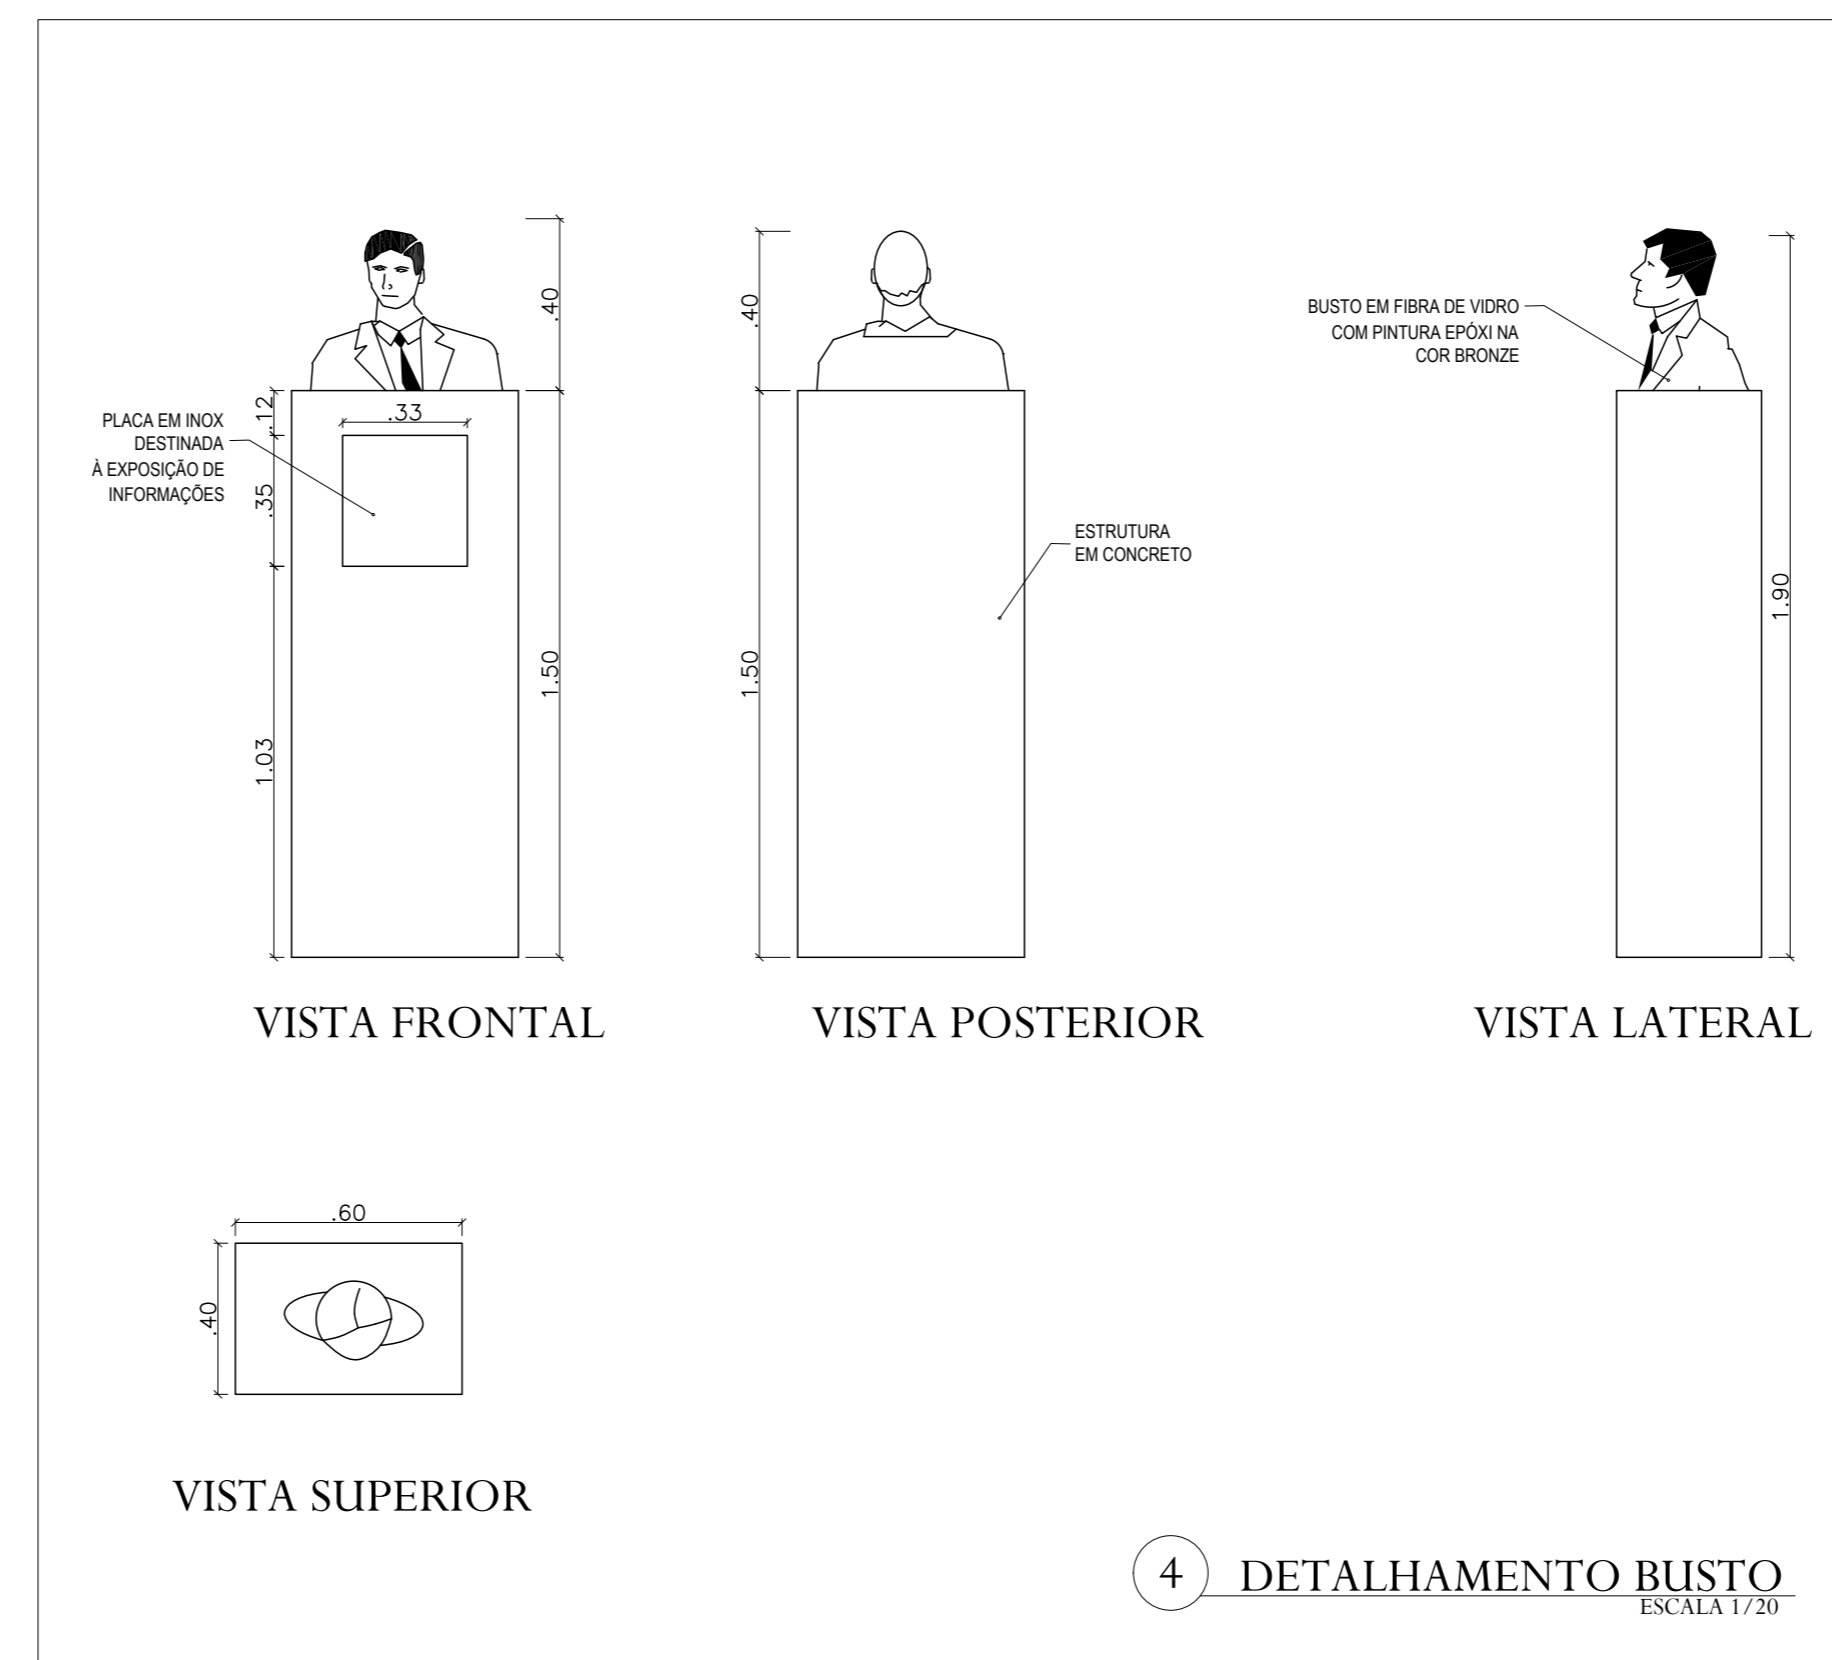

2 CORTE BB'
ESCALA 1/150

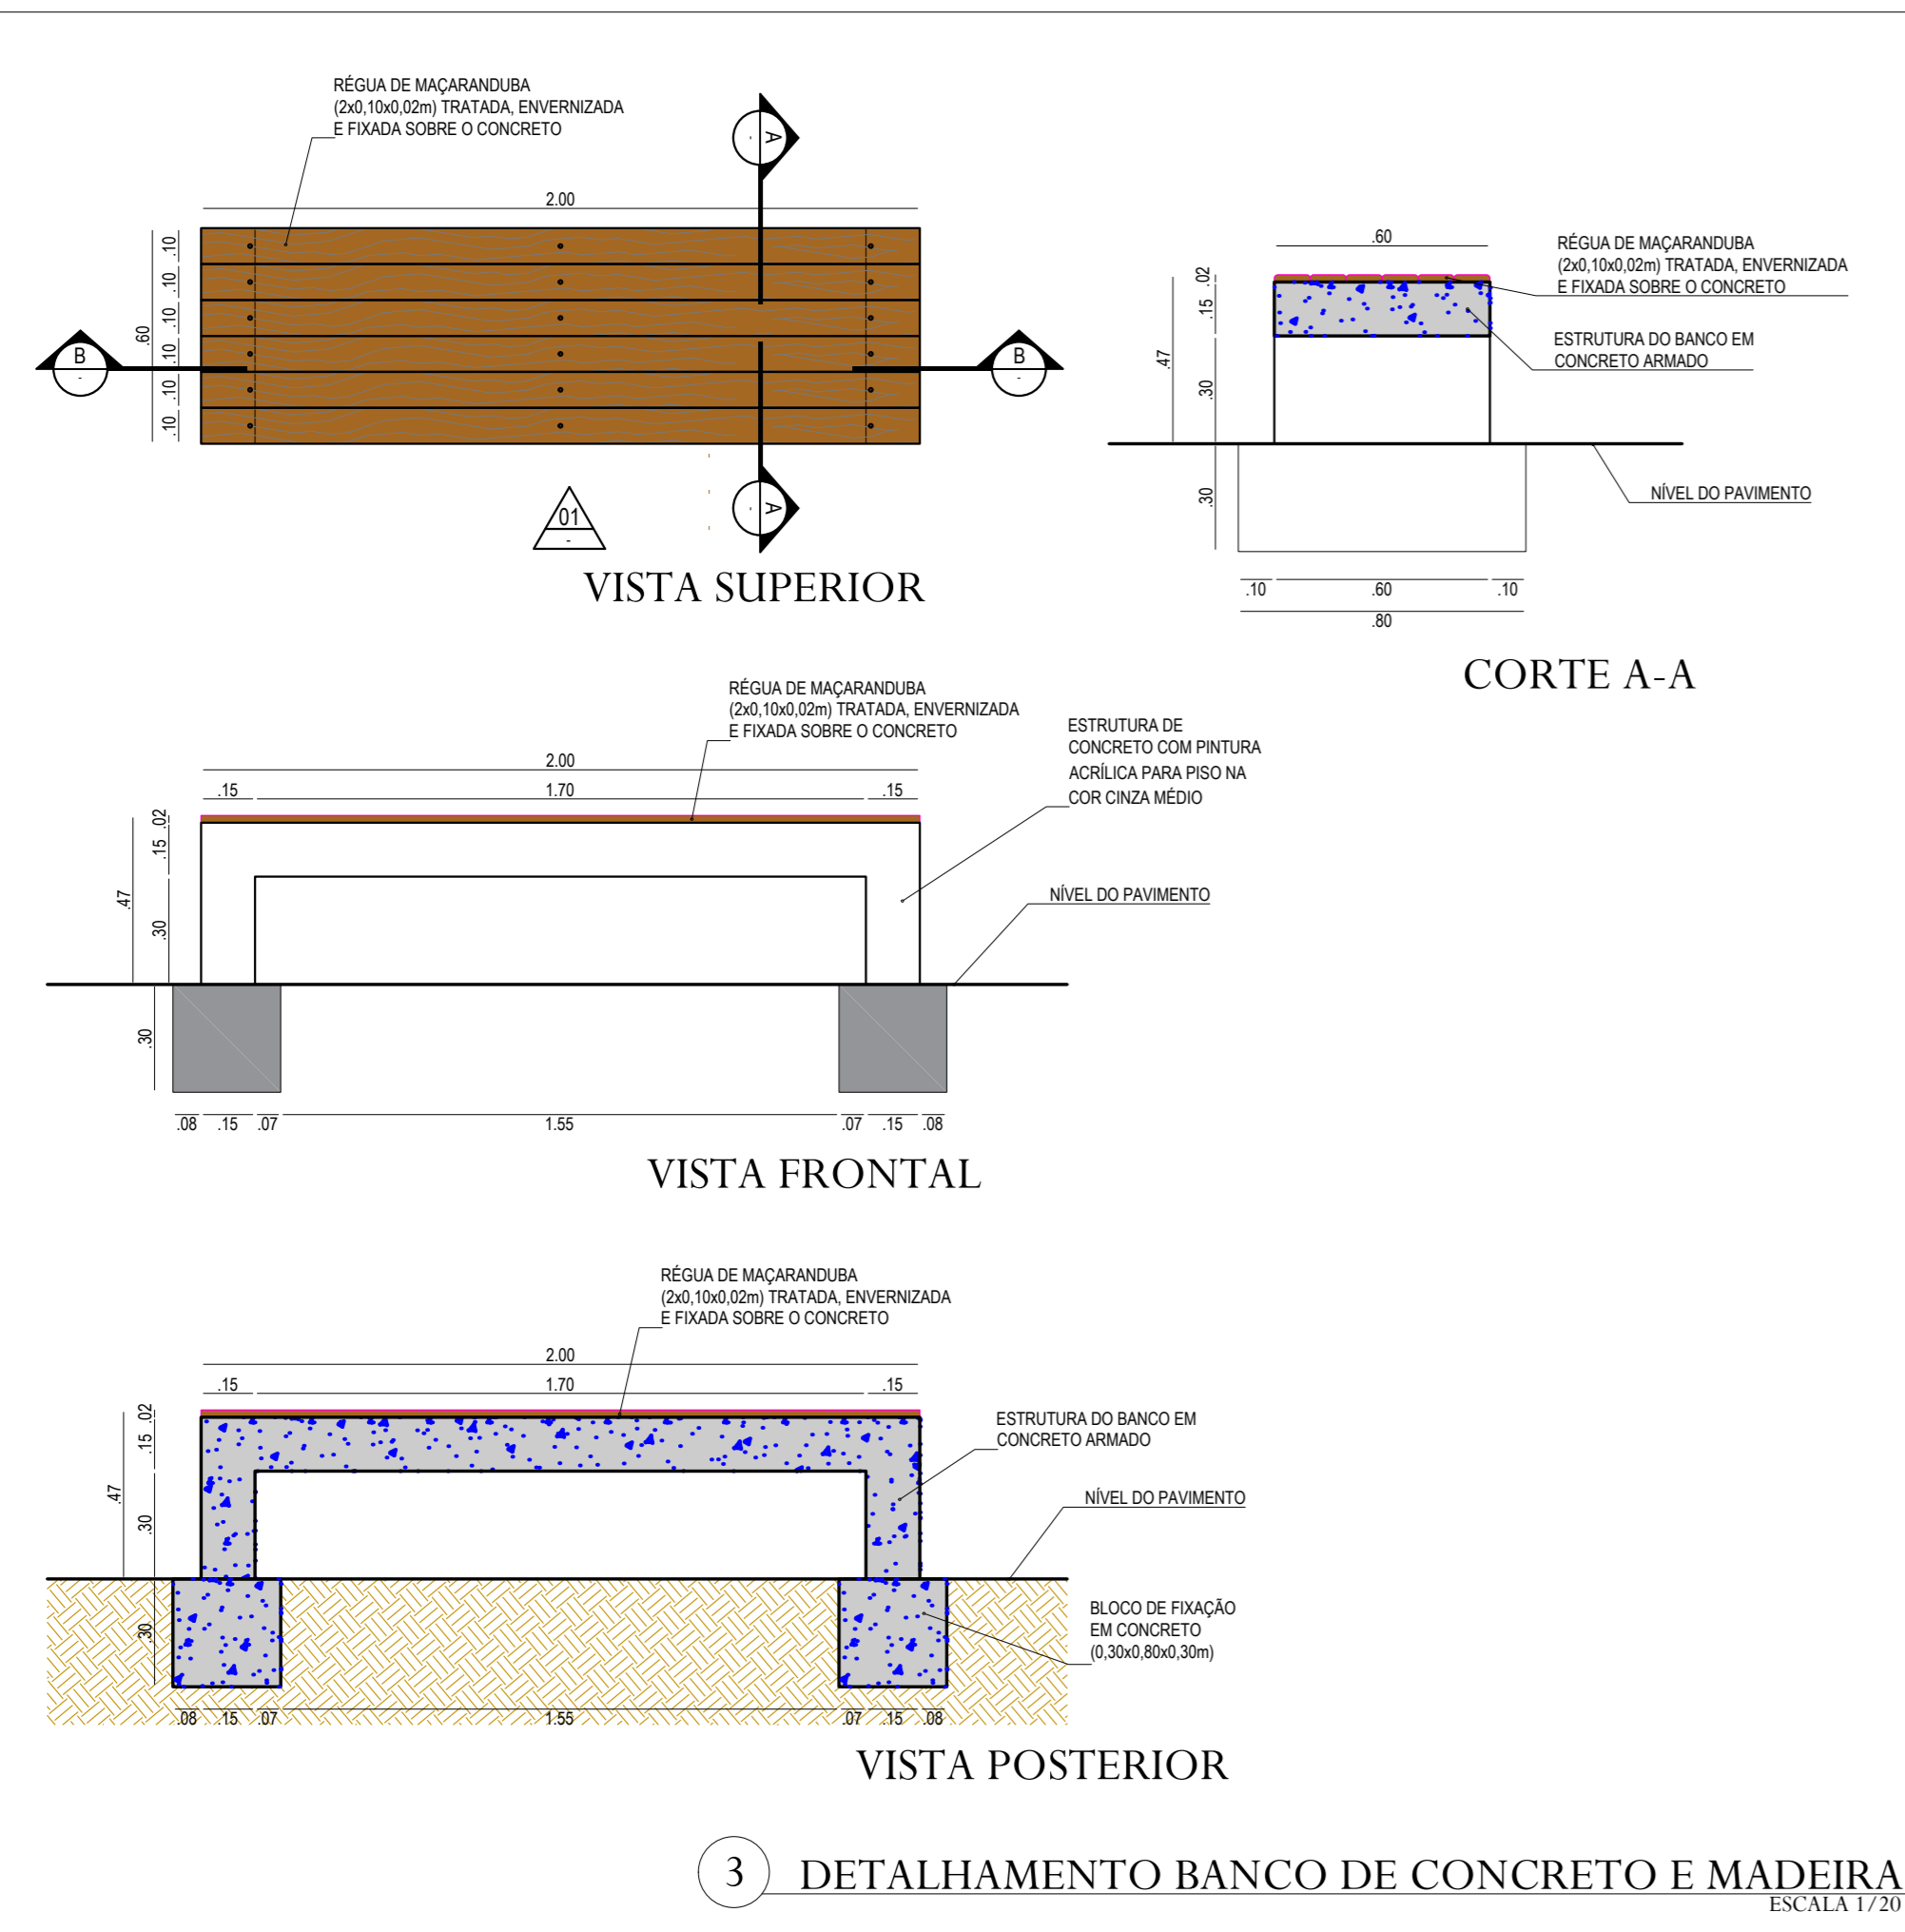

OBS.: Caso coincida o caminho projetado com as árvores existentes deve-se desviar das mesmas.

PREFEITURA MUNICIPAL DO ARACATI		RUA: SANTOS DUMONT, 1146, FARIAS BRITO, ARACATI.	
PROJETO: BOSQUE DA HISTÓRIA			
RESPONSÁVEL: IONARA LOIS MENEZES BEZERRA ARQUITETA E URBANISTA CAD A: 102132/3	LOCAL: MARGENS DA BR-304		
SECRETARIA: SEINFRA	SECRETÁRIO: CLÁUDIO NELSON BRANDÃO		
ASSUNTO: 1. CORTE AA' 2. CORTE BB' 3. DETALHAMENTO BANCO DE MADEIRA E CONCRETO 4. DETALHAMENTO BUSTO	5. DETALHAMENTO BANCO DE MADEIRA	DESENHO: IONARA LOIS MENEZES BEZERRA ELIANA MARIA DA SILVA MEDEIROS	FOLHA: 05/07 ESCALA: INDICADA
DATA: JUNHO/2018			