



CORTE A-A

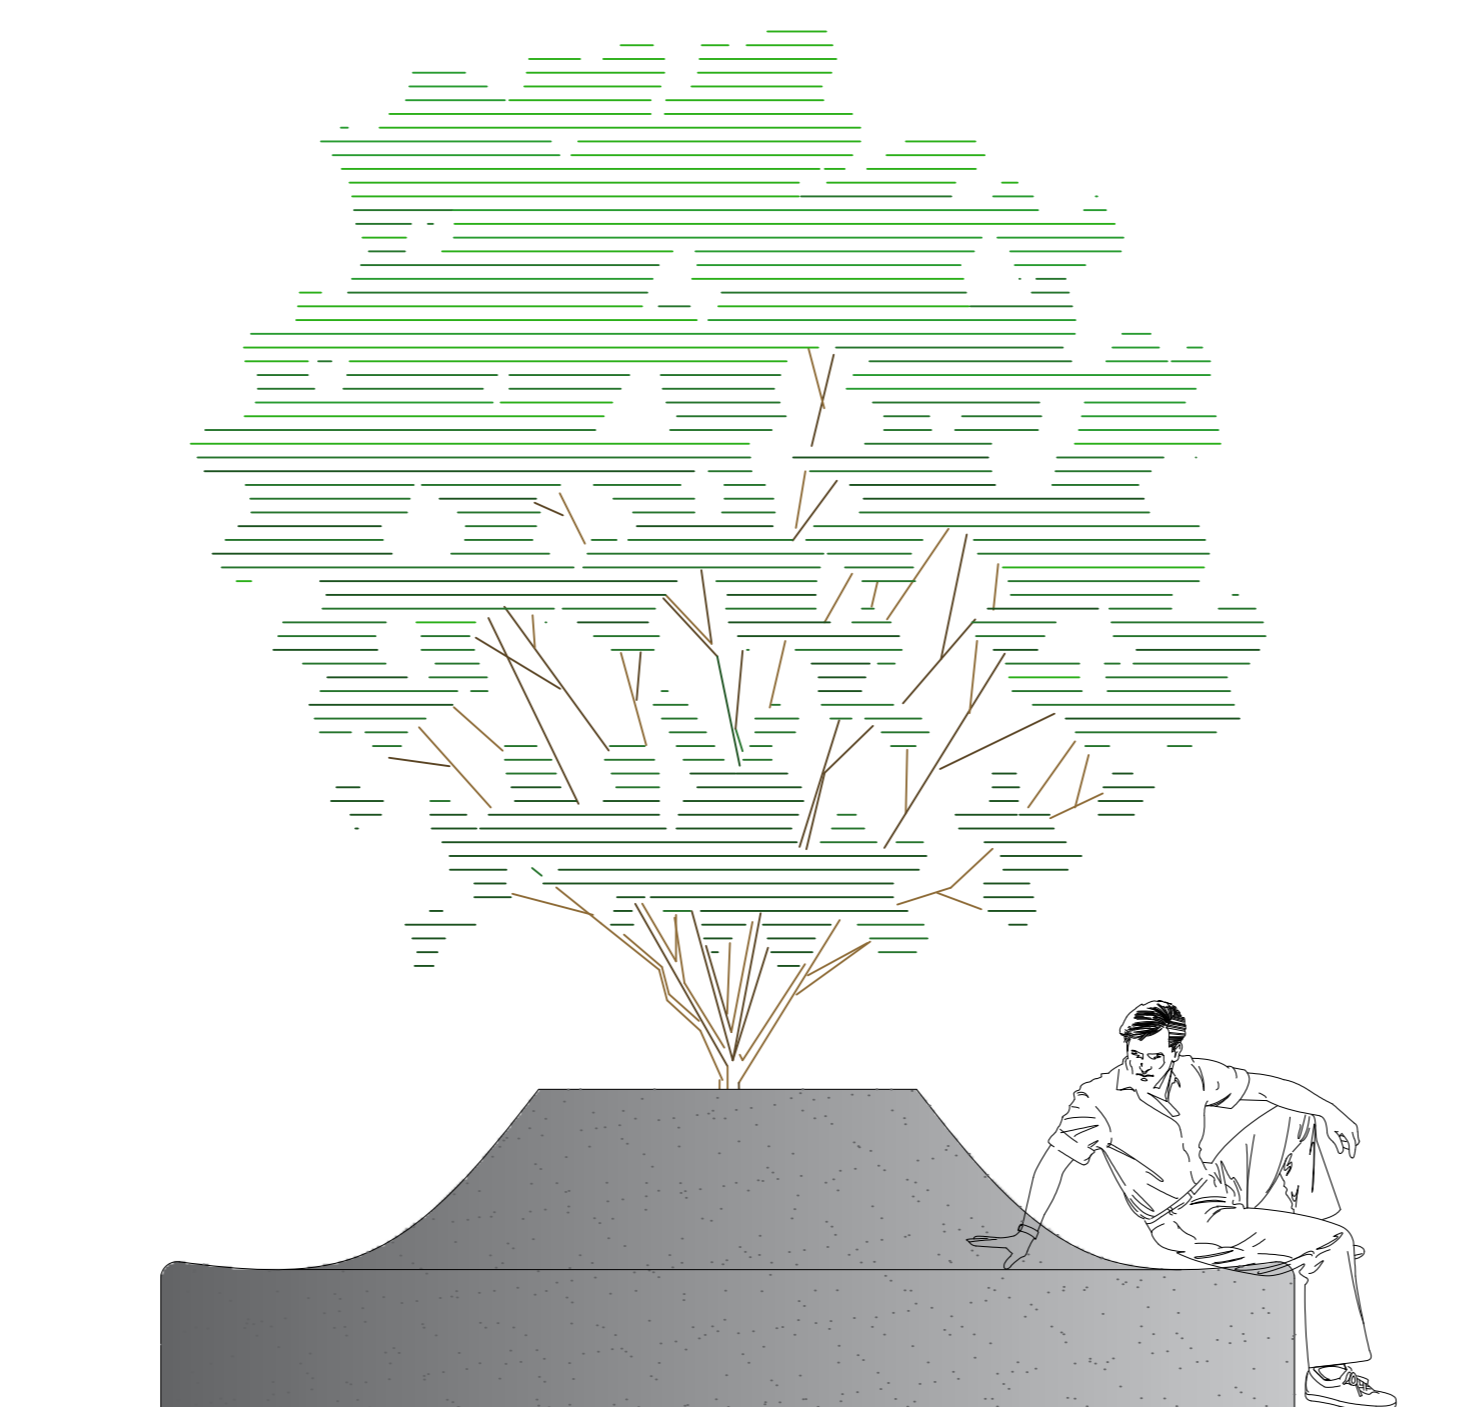


VISTA FRONTAL

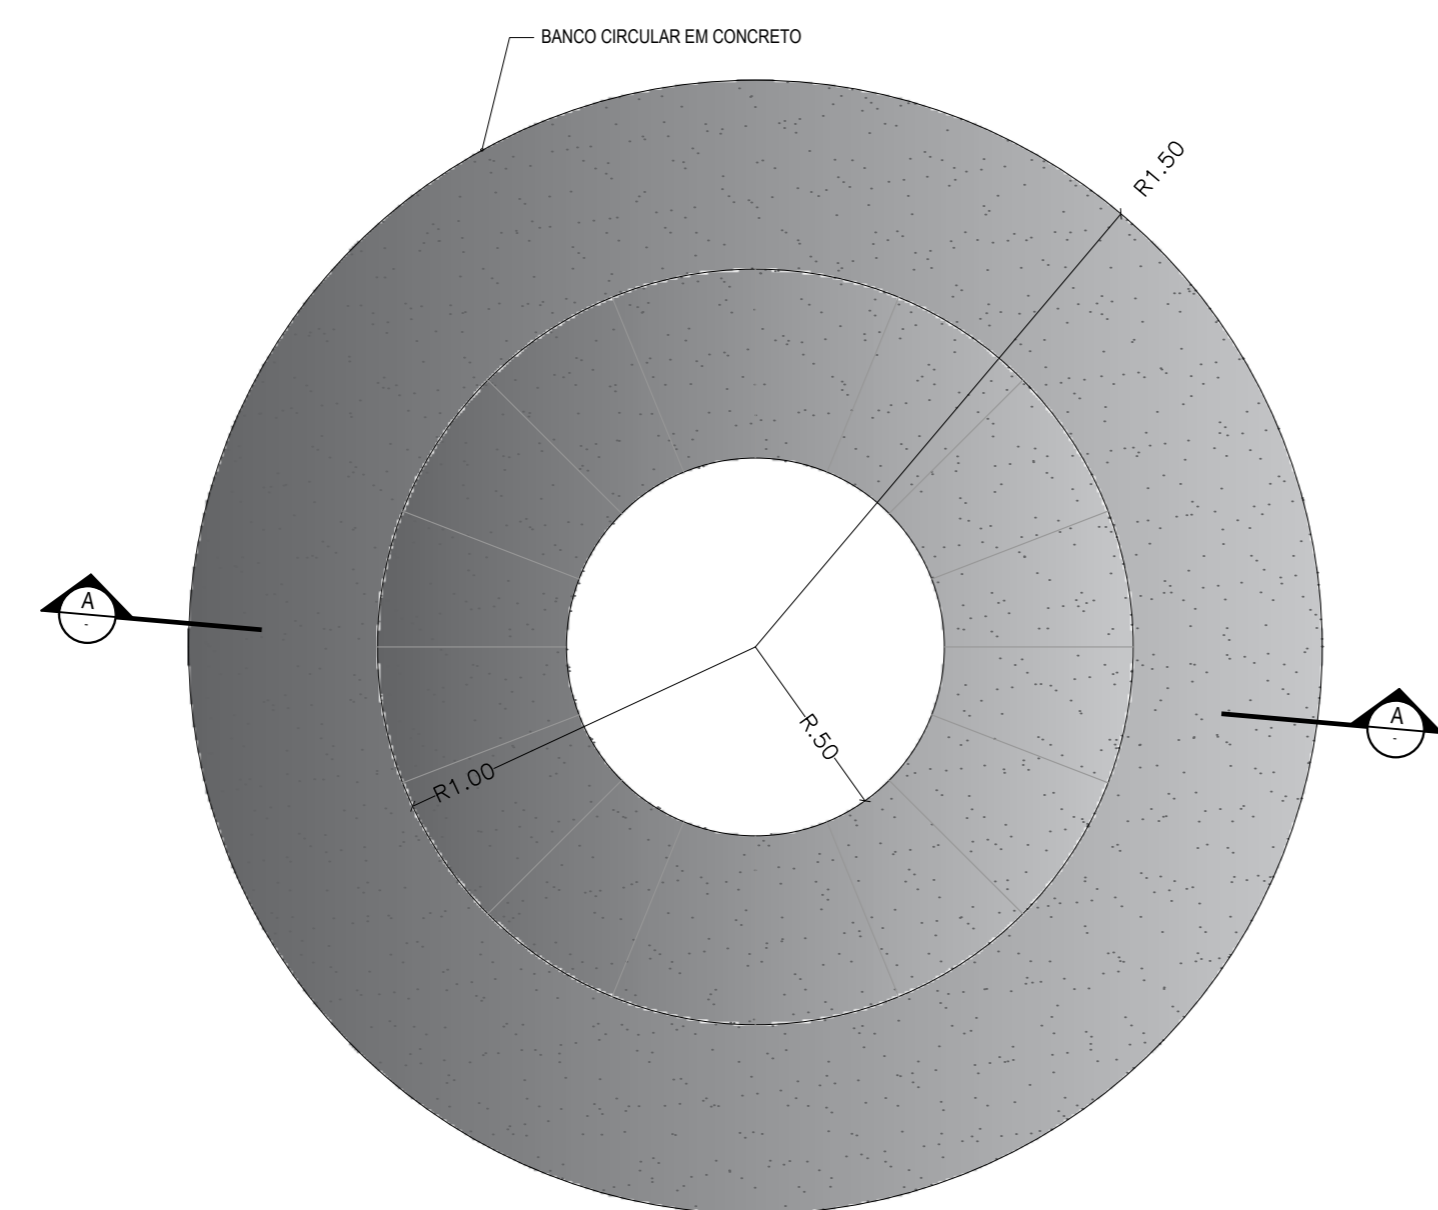


VISTA SUPERIOR

1 DETALHAMENTO BANCO CIRCULAR EM CONCRETO
ESCALA 1/20

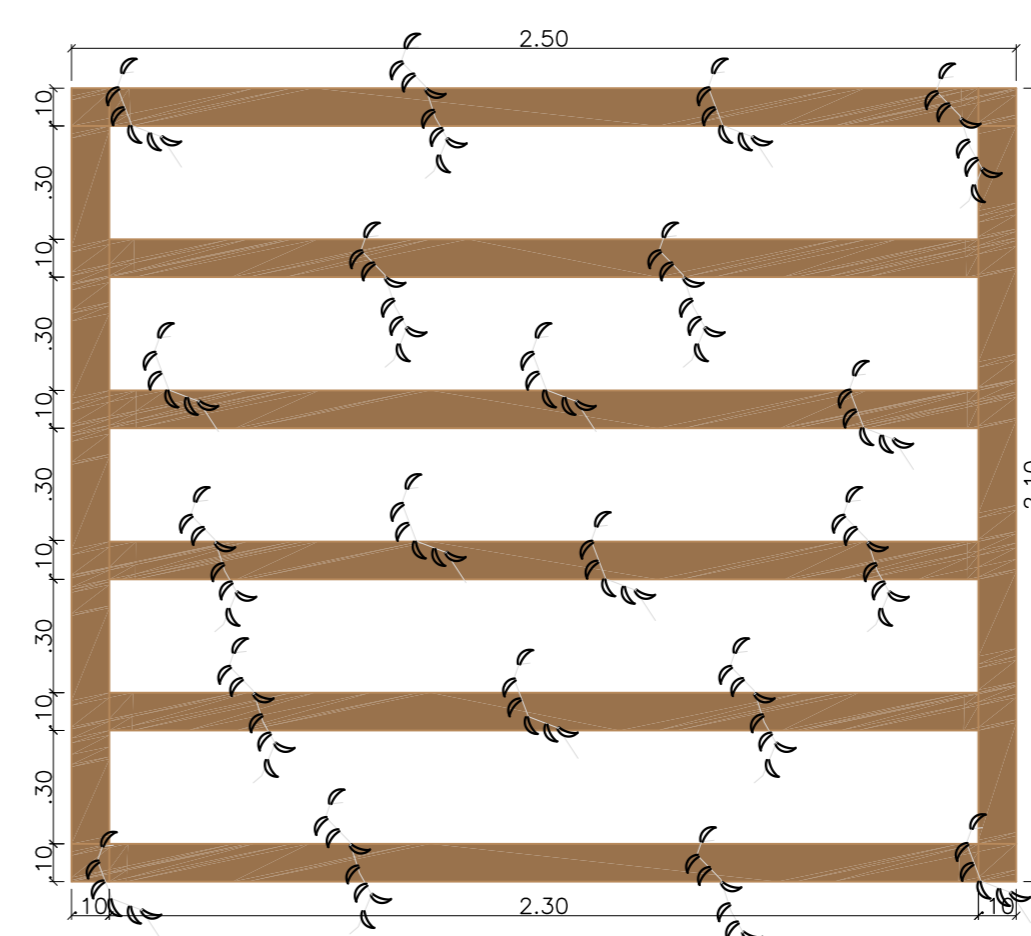


VISTA SUPERIOR

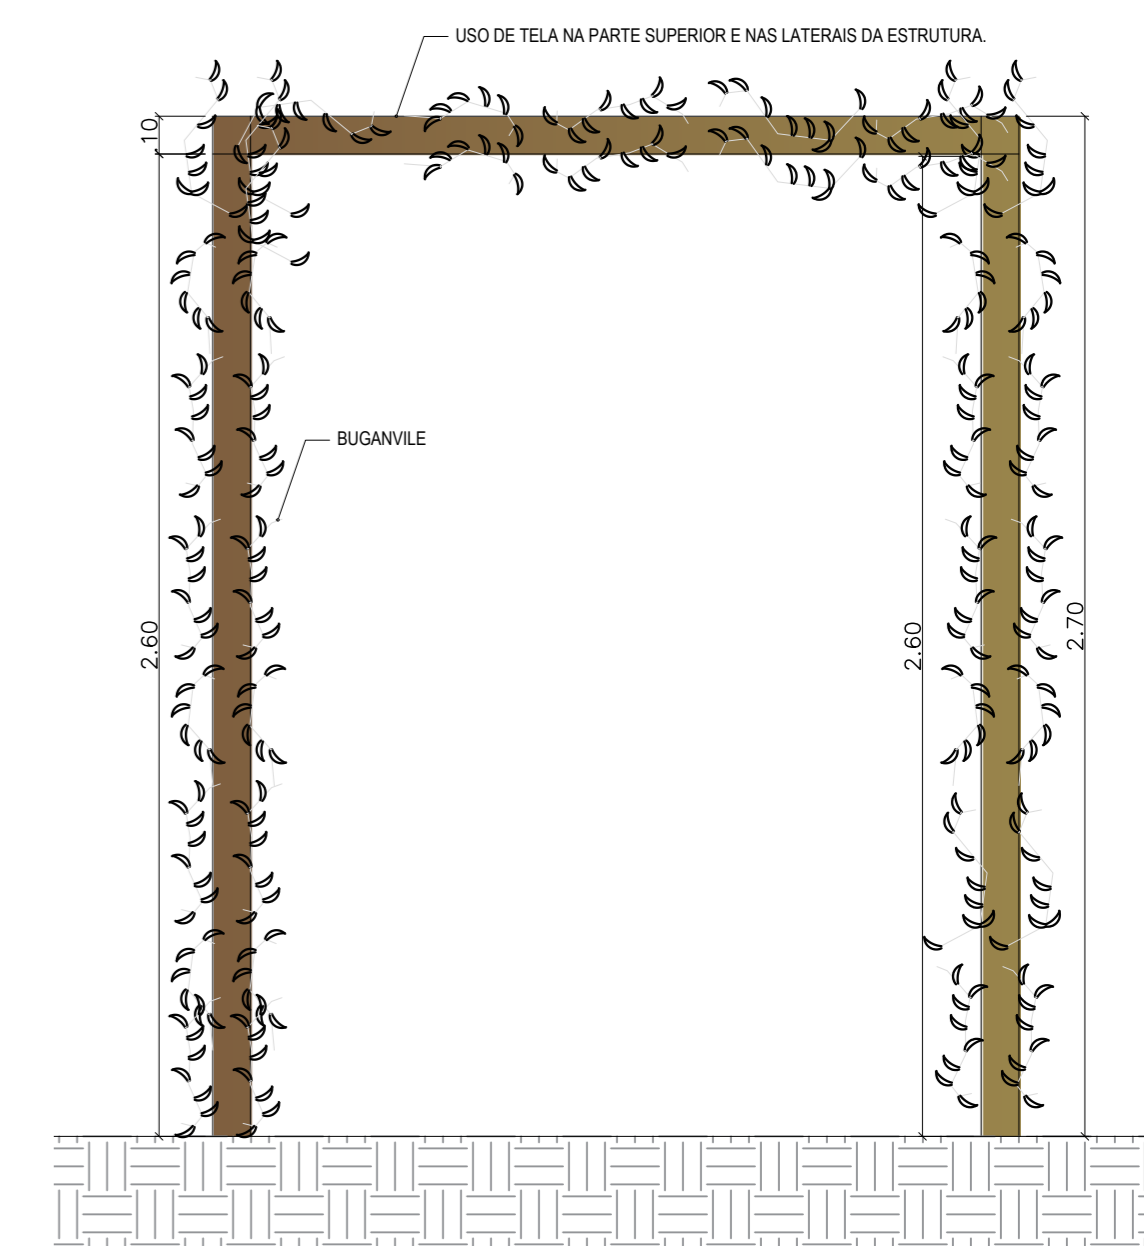


VISTA FRONTAL


2 DETALHAMENTO - PERGOLADO
ESCALA 1/20

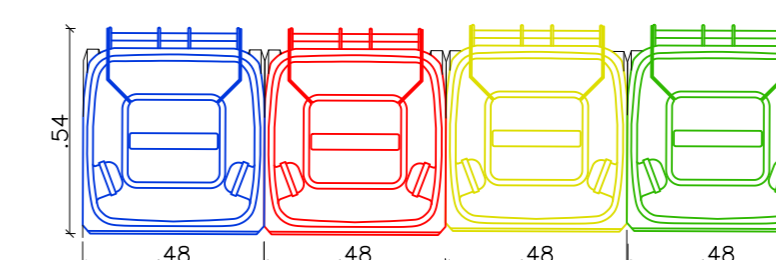

VISTA SUPERIOR

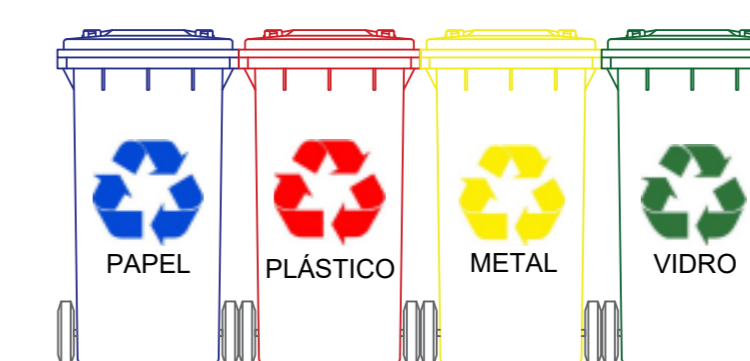


VISTA FRONTAL

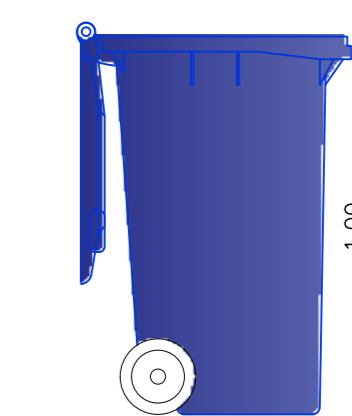

VISTA LATERAL

3 DETALHAMENTO LIXEIRA COLETA SELETIVA
ESCALA 1/20

 PREFEITURA MUNICIPAL DO ARACATI RUA: SANTOS DUMONT, 1146, FARIAS BRITO, ARACATI.	
PROJETO: BOSQUE DA HISTÓRIA	
RESPONSÁVEL: IONARA LOIS MENEZES BEZERRA <small>ARQUITETA E URBANISTA CAD A 102130/3</small>	LOCAL: MARGENS DA BR-304
SECRETARIA: SEINFRA	SECRETÁRIO: CLAUDIO NELSON BRANDÃO
ASSUNTO: 1. DETALHAMENTO BANCO CIRCULAR EM CONCRETO 2. DETALHAMENTO - PERGOLADO 3. DETALHAMENTO LIXEIRA COLETA SELETIVA	DESENHO: IONARA LOIS MENEZES BEZERRA ELIANA MARIA DA SILVA MEDEIROS
DATA: JUNHO/2018	FOLHA: 06/07 ESCALA: INDICADA