
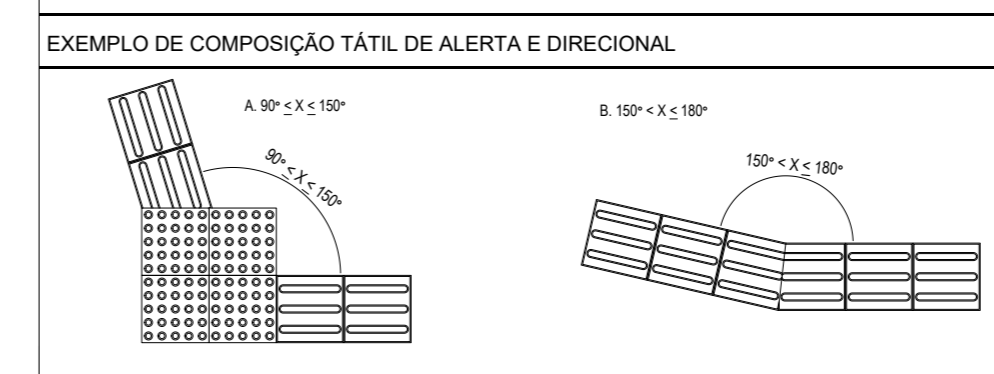
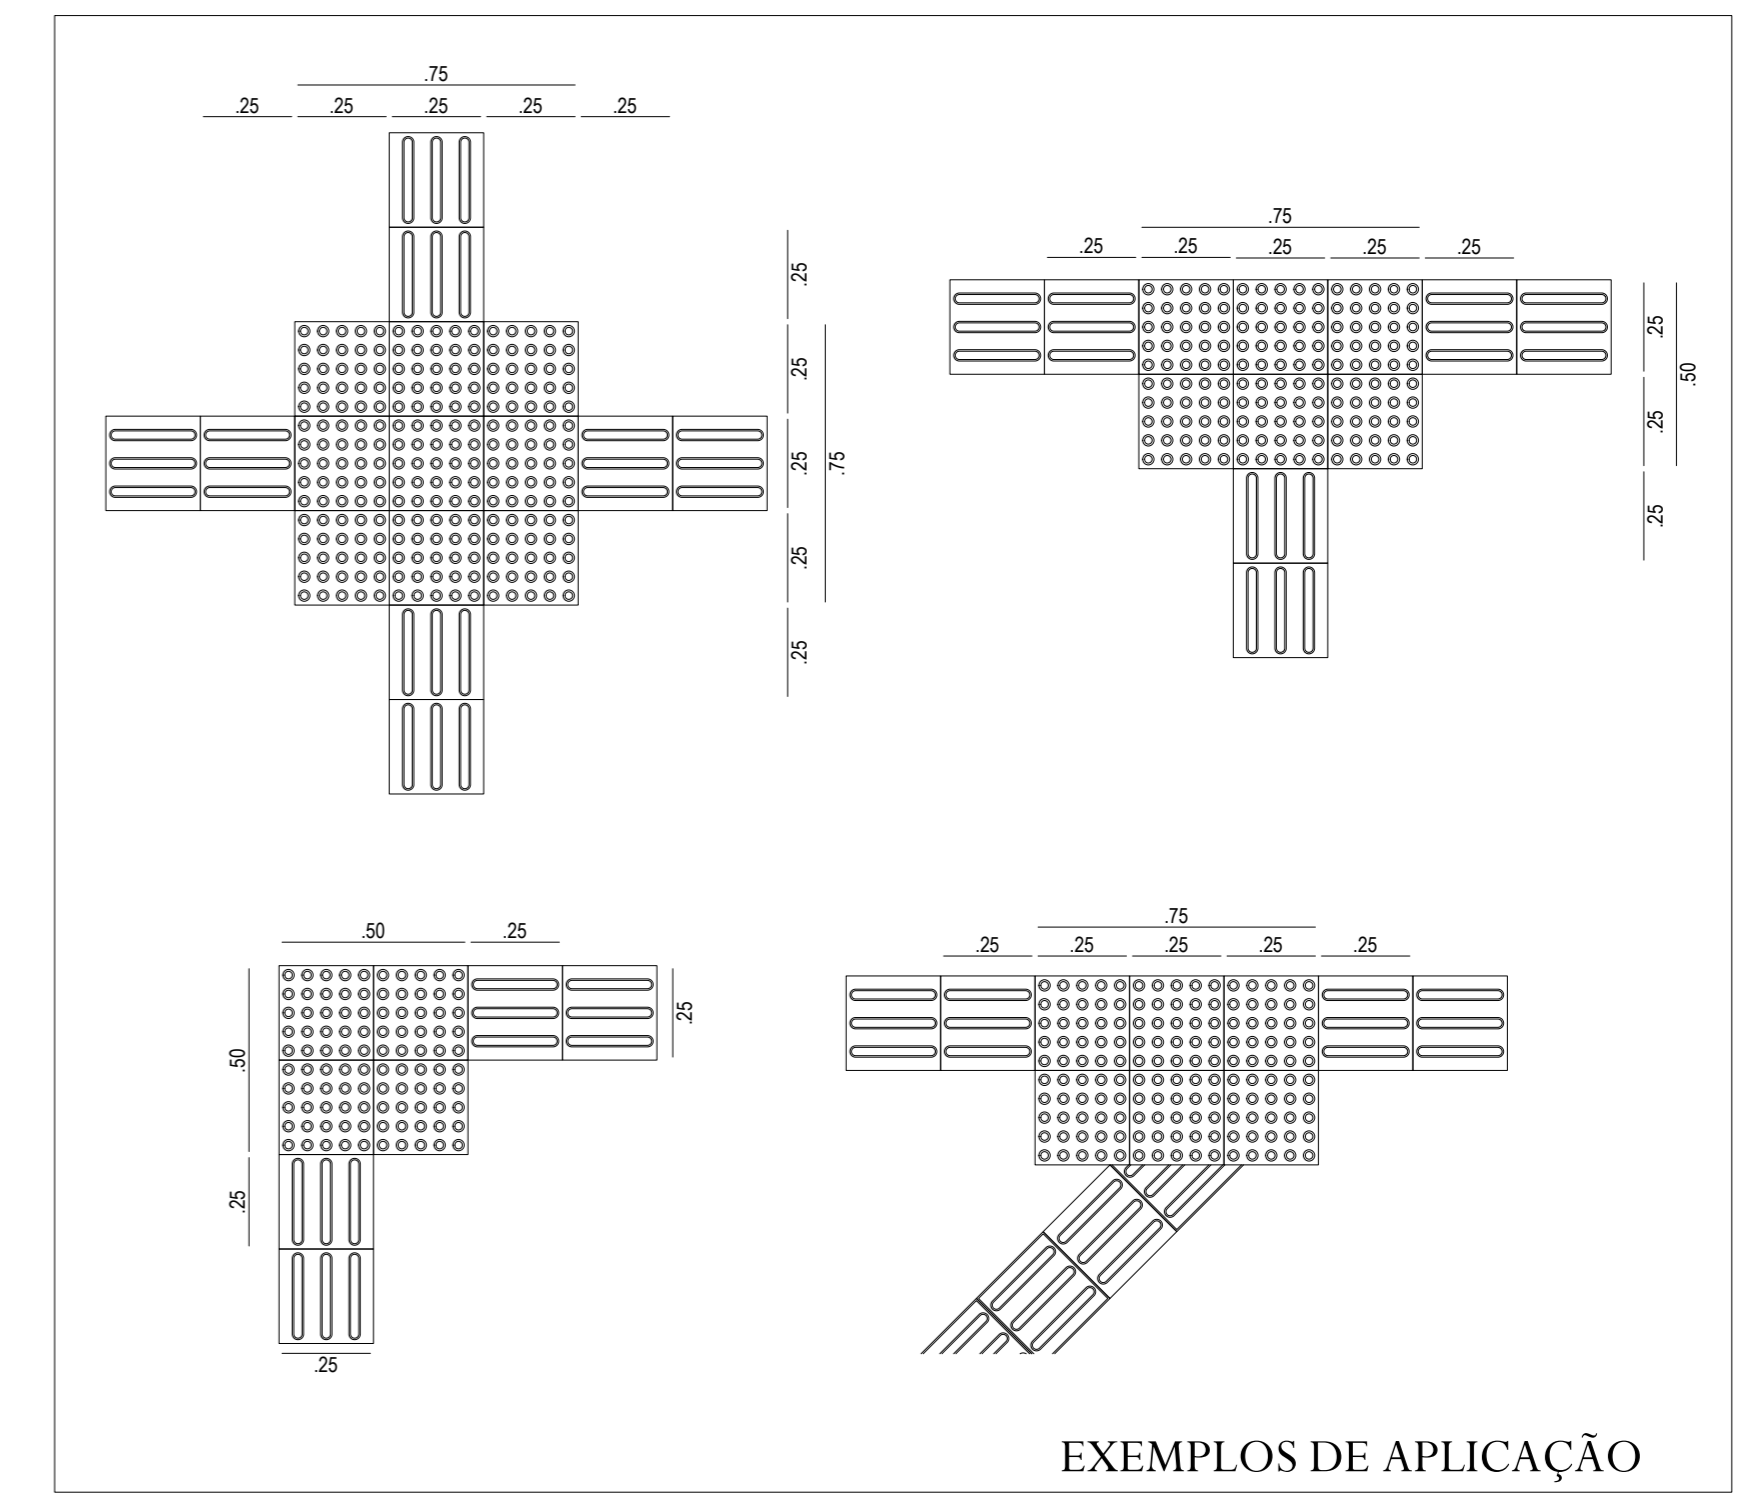


1 DETALHAMENTO PERGOLADO CURVO  
ESCALA 1/20

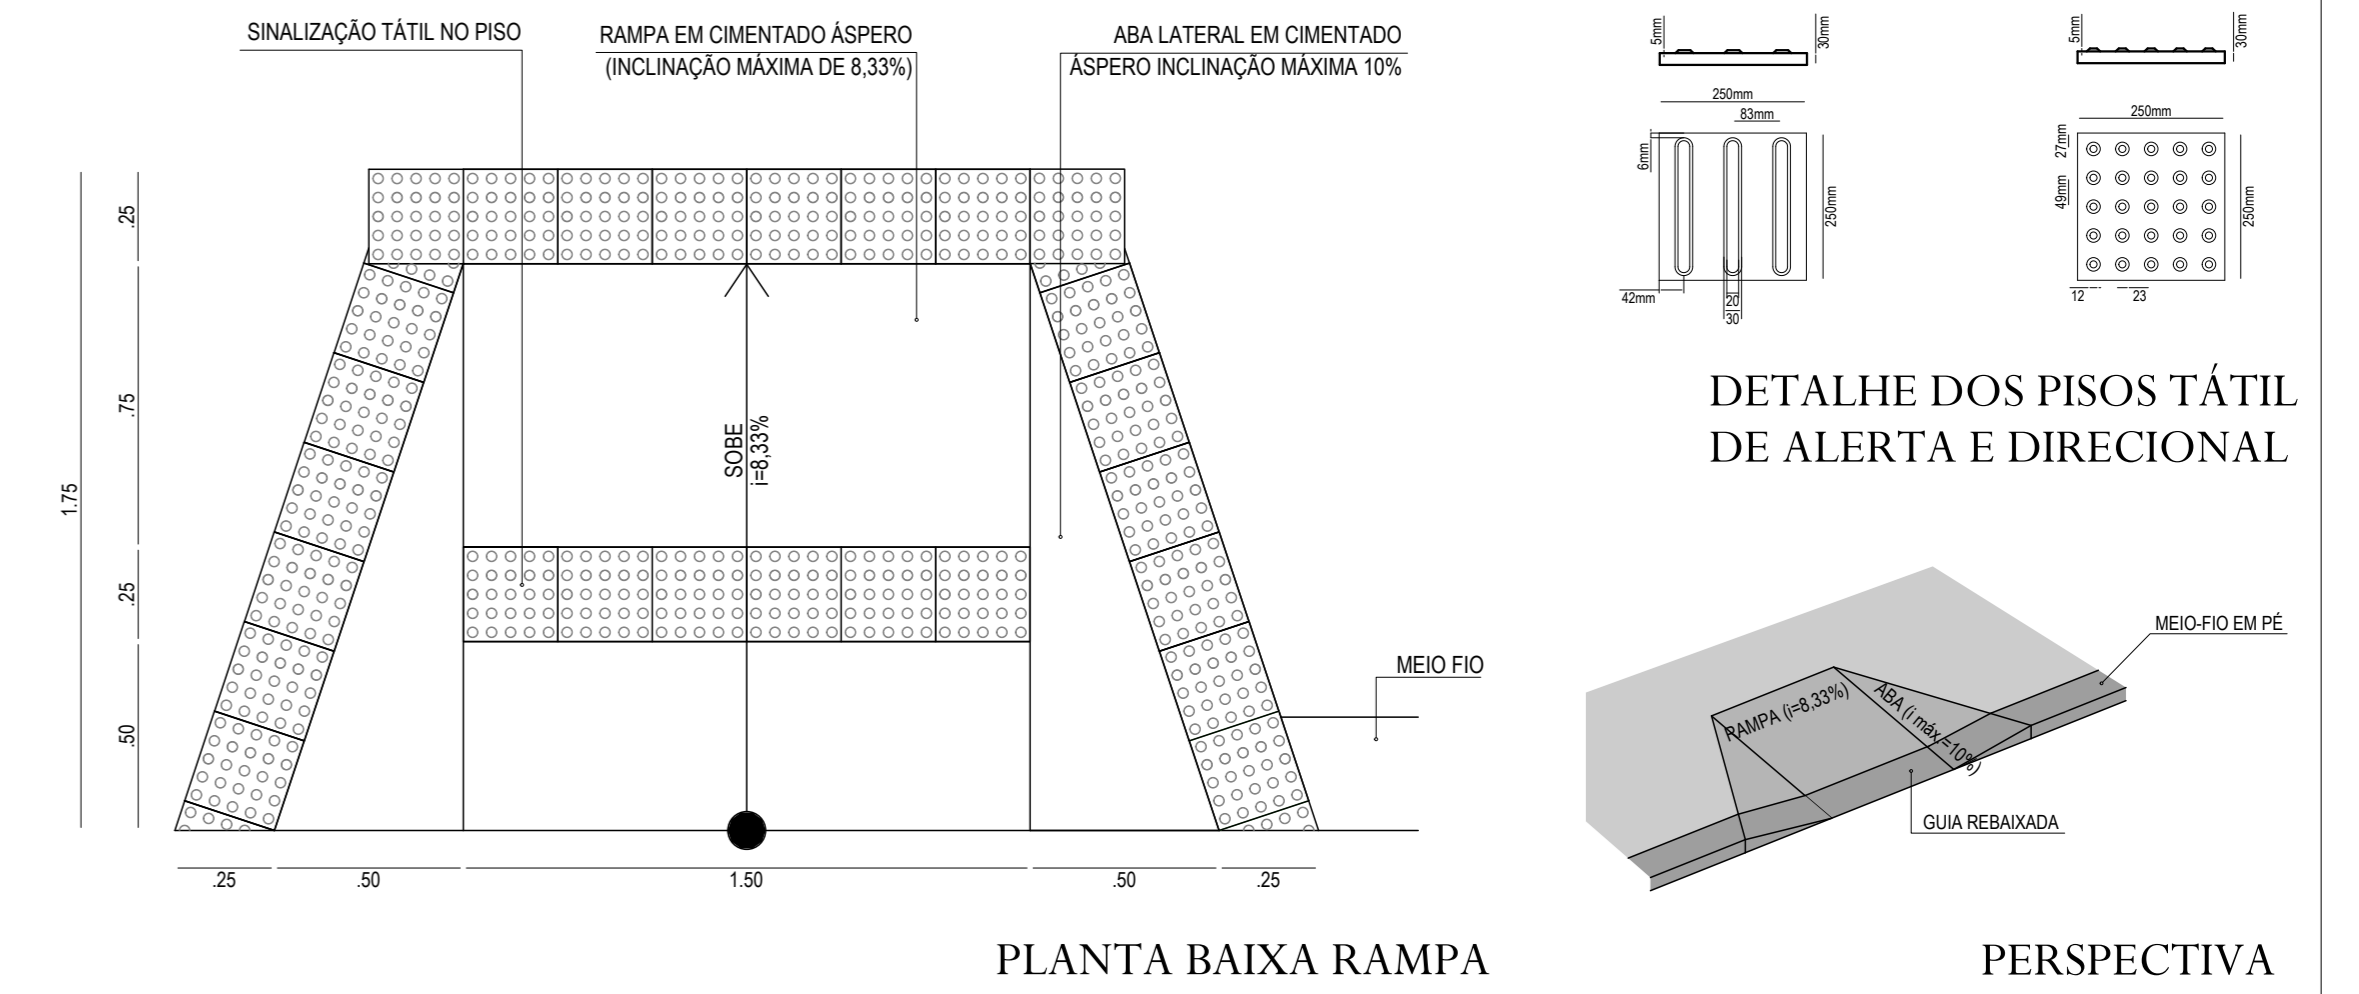

ESPECIFICAÇÕES - PISO TÁTIL

A SINALIZAÇÃO TÁTIL DIRECIONAL

- A. TEXTURA COM SEÇÃO TRAPEZOIDAL;
- B. INTALADA NO SENTIDO DO DESLOCAMENTO;
- C. A SEÇÃO É QUADRADA DE 25 CM;
- D. SUA COR DEVE SER DIFERENCIADA EM RELAÇÃO AO PISO ADJACENTE (COR MAIS ESCURA - PREFERÊNCIA);
- E. EM CASO DO PISO POSSUIR TEXTURA, UTILIZAR SINALIZAÇÃO DIRECIONAL LISA;
- F. O MATERIAL DEVERÁ SER RESISTENTE À ABRASÃO, IMPACTOS MECÂNICOS E AS INTEMPÉRIES, INCLUSIVE À MARESIÁ;
- G. DEVERÁ SER ASSENTADO COM MATERIAL APROPRIADO, EVITANDO O DESCOLAMENTO.

A SINALIZAÇÃO TÁTIL DE ALERTA

- A. TEXTURA COM CONJUNTOS DE RELEVOS TRONCO-CÔNICOS;
- B. INSTALADA SEGUNDO A NBR-9050/2004, POIS EXISTEM DIVERSAS SITUAÇÕES PARA SUA INSTALAÇÃO DE FORMA PERPENDICULAR AO SENTIDO DO DESLOCAMENTO;
- C. NÃO DEVE HAVER DESNÍVEL QUANDO INTEGRADAS;
- D. A SEÇÃO É QUADRADA DE 25 CM;
- E. SUA COR DEVE SER DIFERENCIADA EM RELAÇÃO AO PISO ADJACENTE (COR MAIS ESCURA - PREFERÊNCIA);
- F. EM CASO DO PISO POSSUIR TEXTURA, UTILIZAR SINALIZAÇÃO DIRECIONAL LISA;
- G. O MATERIAL DEVERÁ SER RESISTENTE À ABRASÃO, IMPACTOS MECÂNICOS E AS INTEMPÉRIES, INCLUSIVE À MARESIÁ;
- H. DEVERÁ SER ASSENTADO COM MATERIAL APROPRIADO, EVITANDO O DESCOLAMENTO.

2 ACESSIBILIDADE  
ESCALA 1/20

**PREFEITURA MUNICIPAL DO ARACATI**  
RUA: SANTOS DUMONT, 1146, FARIAS BRITO, ARACATI.

PROJETO: BOSQUE DA HISTÓRIA

RESPONSÁVEL: IONARA LOIS MENEZES BEZERRA ARQUITETA E URBANISTA CAD nº 13120-3	LOCAL: MARGENS DA BR-304
SECRETARIA: SEINFRA	SECRETÁRIO: CLÁUDIO NELSON BRANDÃO
ASSUNTO: 1. DETALHAMENTO PERGOLADO CURVO 2. ACESSIBILIDADE	DESENHO: IONARA LOIS MENEZES BEZERRA ELIANA MARIA DA SILVA MEDEIROS DATA: JUNHO/2018
	FOLHA: 07/07 ESCALA: INDICADA