




**CORTE AA'**  
ESCALA 1/250

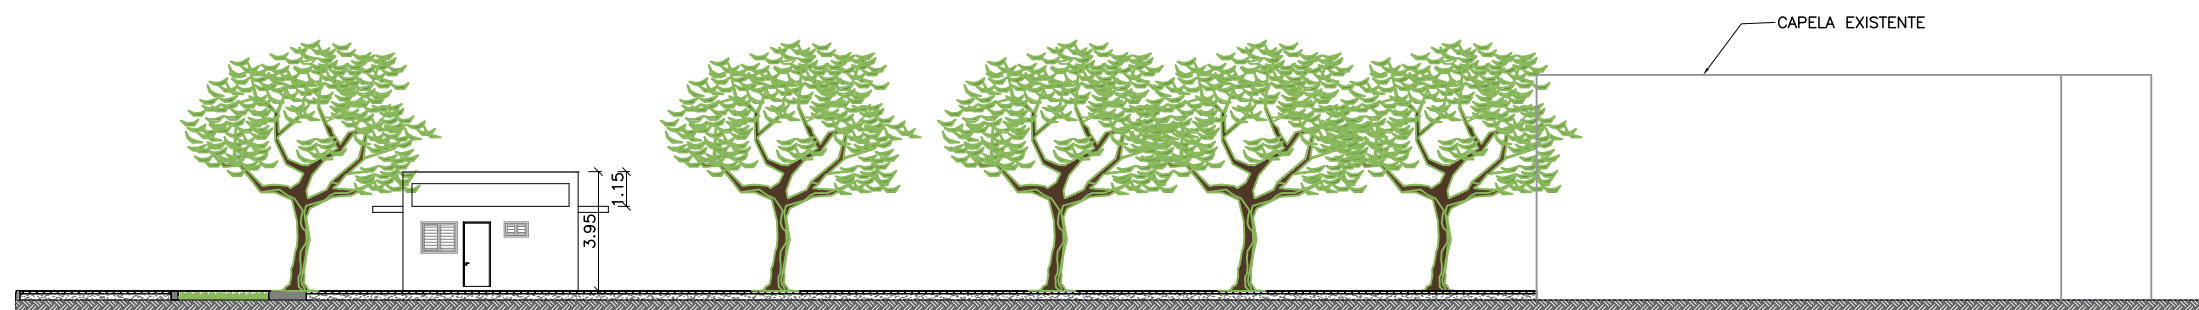


**CORTE BB'**  
ESCALA 1/250

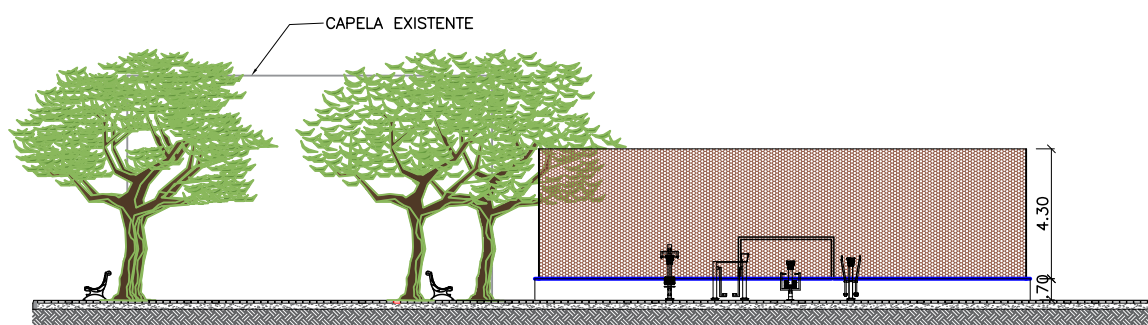

**CORTE CC'**  
ESCALA 1/250

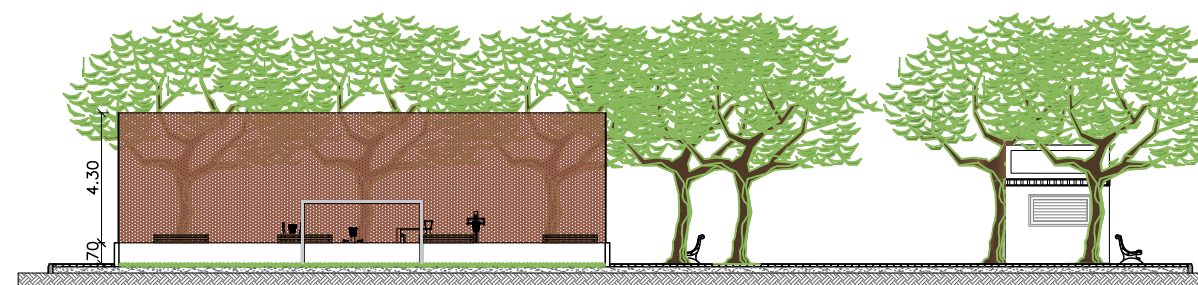

**CORTE DD'**  
ESCALA 1/250

 <p><b>PREFEITURA DO ARACATI</b> AS PESSOAS EM PRIMEIRO LUGAR</p>	PROJETO: PRAÇA DA GRUTA NOSSA SENHORA DE LOURDES	ASSUNTO: CORTES	PRANCHA: <b>3/5</b>	
	ARQUITETA: IONARA LOIS MENEZES BEZERRA - CAU A132132-3	DESENHO: IONARA		ESCALA: 1/250
	SECRETARIA: SEINFRA	LOCAL: RUA JOSÉ DE ALENCAR, ARACATI - CE	DATA: AGOSTO/2018	