



ESPECIFICAÇÕES

- PISCINA SEMI-OLÍMPICA
- SERVIÇOS A SEREM EXECUTADOS:
 - EXECUÇÃO DA CASA DE MÁQUINAS DEVE SER REALIZADO POR UMA EMPRESA ESPECIALIZADA
 - ILUMINAÇÃO COM 6 POSTES C.A. COM 10M - 3 LUMINÁRIAS 400W
 - OU ILUMINAÇÃO COM 4 POSTES C.A. COM 10M - 4 LUMINÁRIAS DIRECIONÁVEIS CADA
 - 2 CHUVEIROS
 - EQUIPAMENTOS DA PROSWIM E REVESTIMENTOS DA GAIL
 - GRADE DE PROTEÇÃO EM ALAMBRADO TUBO GALVANIZADO PINTADO DE ESMALTE ACRÍLICO BRANCO
- *TODOS OS MATERIAIS AQUI ESPECIFICADOS SEQUEM OS PADRÕES ORIENTADOS PELA CBDA (CONFEDERAÇÃO BRASILEIRA DE DESPORTOS AQUÁTICOS)

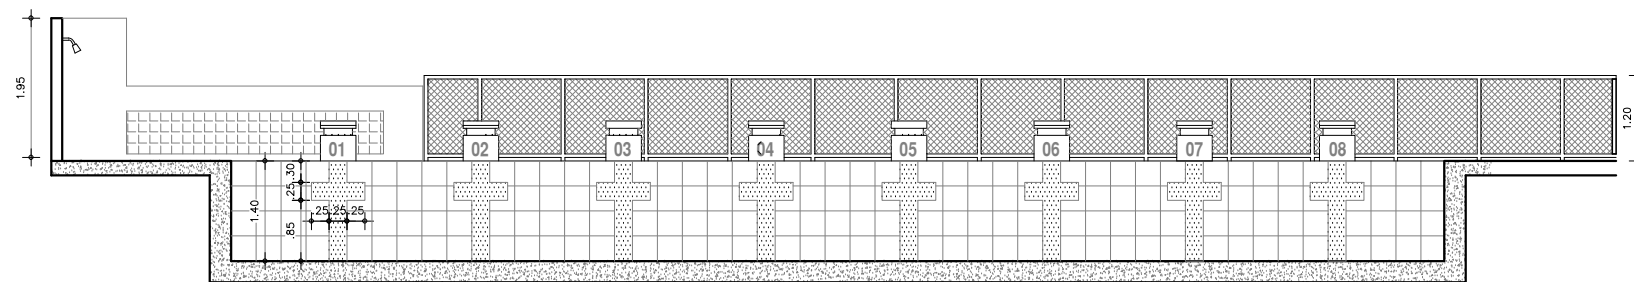

01 | CORTE BB- VER DET. E

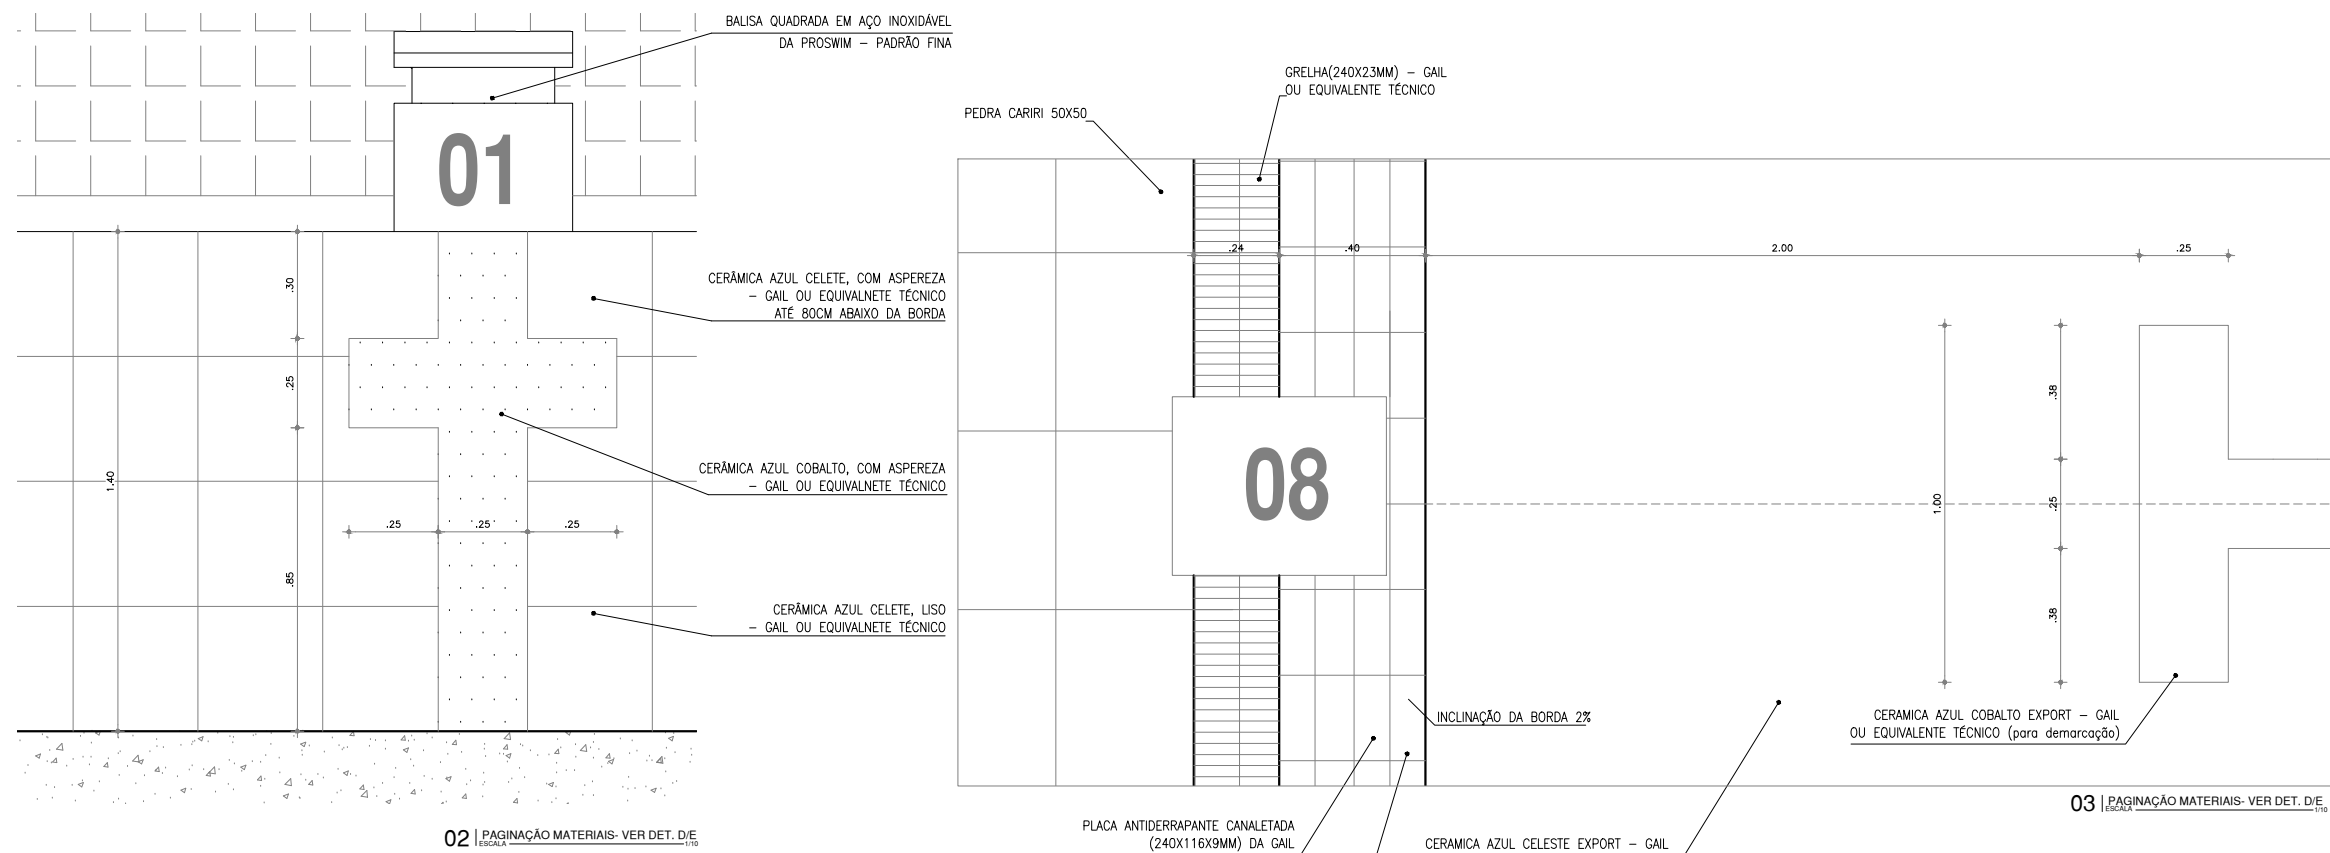

02 | PAGINAÇÃO MATERIAIS- VER DET. D/E

03 | PAGINAÇÃO MATERIAIS- VER DET. D/E

OBSERVAÇÃO:
TODOS OS MATERIAIS AQUI ESPECIFICADOS SEQUEM OS PADRÕES ORIENTADOS PELA CBDA (CONFEDERAÇÃO BRASILEIRA DE DESPORTOS AQUÁTICOS)

Projeto: PISCINA SEMI-OLÍMPICA 21,00x25,00m

Autor:

Área Técnica:
ARQUITETURA

Etapa:
PROJETO

Desenhos:	Escala:
CORTES BB	1/100
DETALHES	1/10

Desenho de:
Data: Junho de 2009
Revisão: 01
Arquivos: 04709ARQ_PE_002_0609.dwg
Autor: