OBSERVAÇÃO:
TODOS OS MATERIAS AQUI ESPECIFICADOS
SEGUEM OS PADRÕES ORIENTADOS PELA CBDA
(CONFEDERAÇÃO BRASILEIRA DE DESPORTOS AQUÁTICOS)

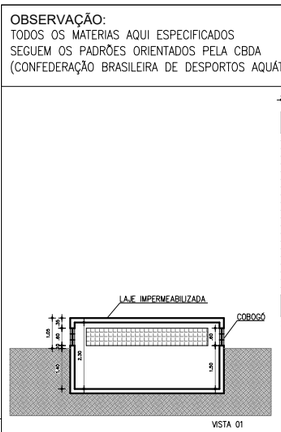

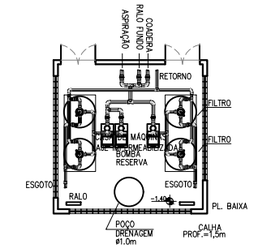

03 DETALHE CASA DE MÁQUINAS

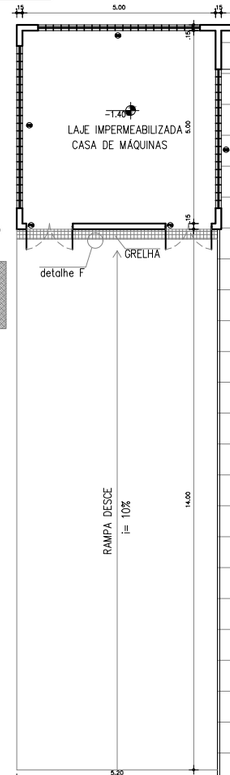

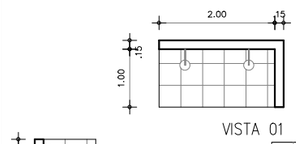

02 DETALHE CHUVEIROS

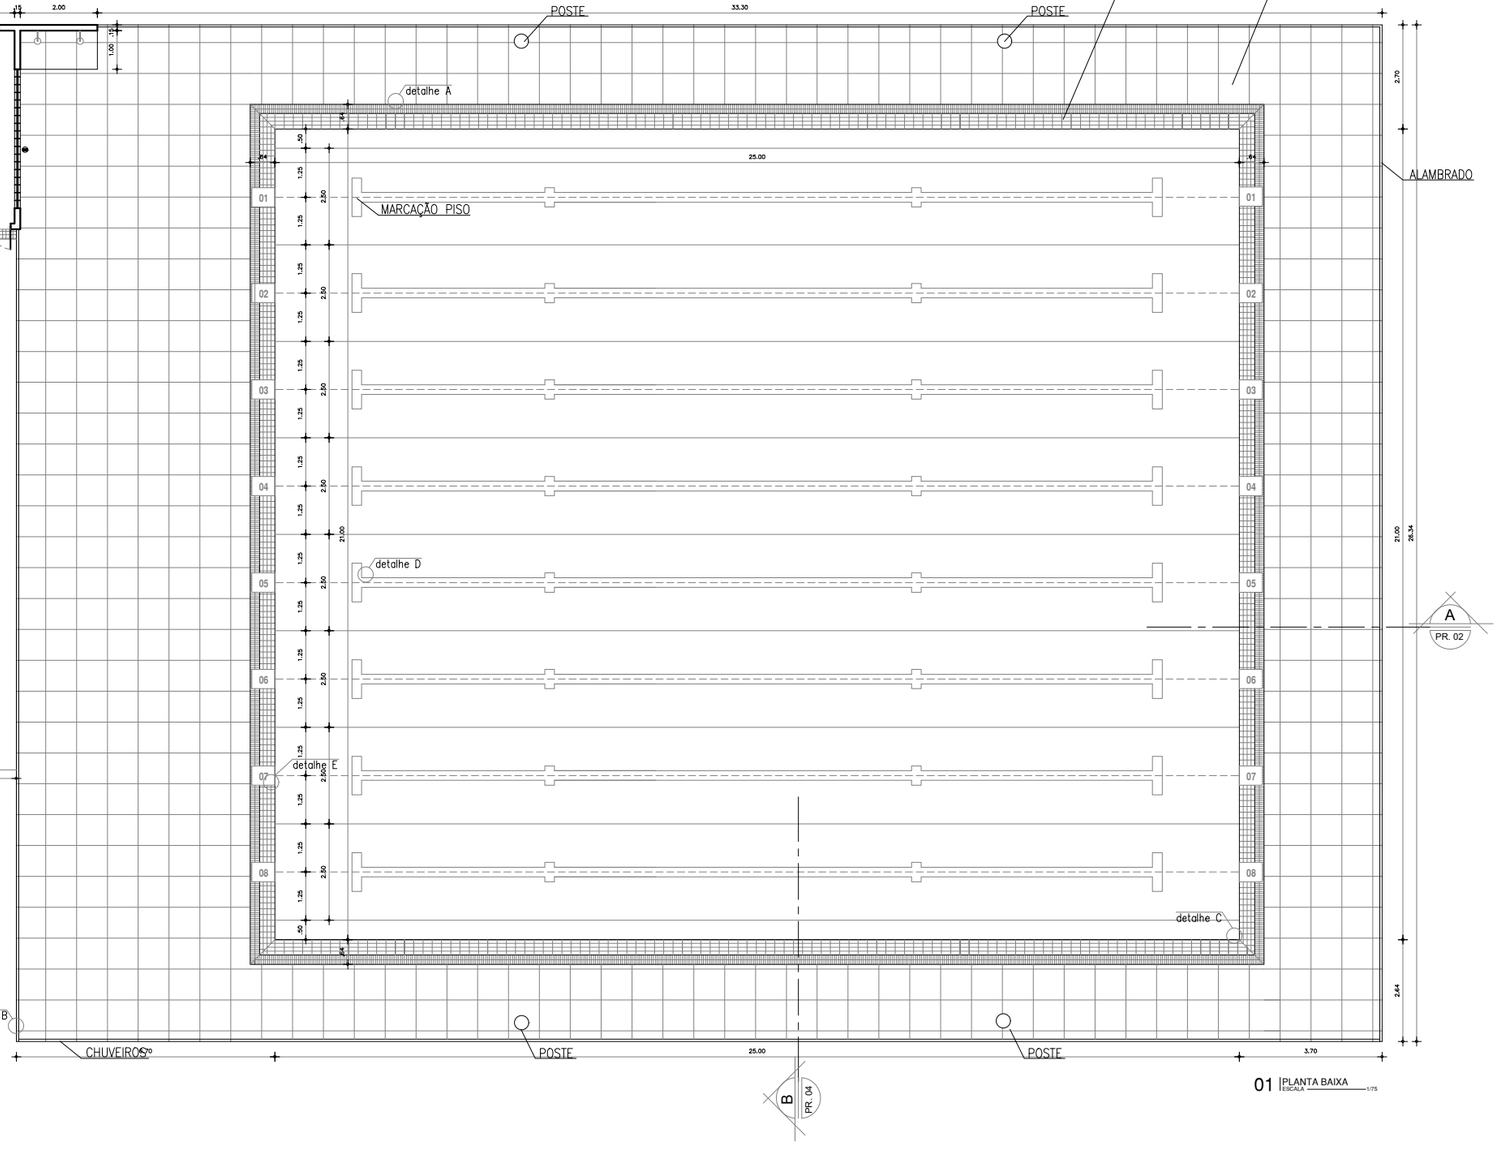

01 PLANTA BAIXA ESCALA 1/75

ESPECIFICAÇÕES

PISCINA SEMI– OLIMPICA

*** SERVIÇOS A SEREM EXECUTADOS:**
- **EXECUÇÃO DA CASA DE MÁQUINAS DEVE SER REALIZADO POR UMA EMPRESA ESPECIALIZADA**
- **ILUMINAÇÃO COM 8 POSTES C.A COM 10M – 3 LUMINÁRIAS 400W**
- **OU ILUMINAÇÃO COM 4 POSTES C.A COM 10M – 4 LUMINÁRIAS DIRECIONÁVEIS CADA**
- **2 CHUVEIROS**
- **EQUIPAMENTOS DA PROSWIM E REVESTIMENTOS DA GAIL**
- **GRADE DE PROTEÇÃO EM ALAMBRADO TUBO GALVANIZADO PINTADO DE ESMALTE ACRILICO BRANCO**

***TODOS OS MATERIAS AQUI ESPECIFICADOS SEGUEM OS PADRÕES ORIENTADOS PELA CBDA (CONFEDERAÇÃO BRASILEIRA DE DESPORTOS AQUÁTICOS)**

***DETALHES DA CASA DE MÁQUINA (ABAIXO DO NÍVEL DO SOLO) (CONFORME NBR 10819)**
- **PISO: PISO INDUSTRIAL**
- **PAREDE: IMPERMEBILIZANTE APLICADO COM RÓDO SOB PINTURA ACRÍLICA**
- **PORTAS ABRIR PARA EXTERIOR (MINIMO DE 1.20 LARGURA) E DIMENSÕES COMPATÍVEIS COM EQUIPAMENTOS.**
- **PÉ DIREITO MÍNIMO DE 2.30M**
- **VENTILAÇÃO MÍNIMA= 1/4 ÁREA DO PISO: COBOGÓ**
- **ESTRUTURA IMPERMEABILIZADA**

***DIMENSÕES DOS EQUIPAMENTOS**
- **SISTEMA COM 2 BATERIAS COM 2 TANQUES CADA**
- **FILTROS: DIÂMETRO EXTERNO DE 1060mm**
  QUANTIDADES: 4 UNIDADES ALTURA: 1.24M
  FAB: JACUZZI
  MOD: 2.2425SC9–T
  POT: 7.1/2" CN TRIF.

Projeto:
PISCINA SEMI-OLÍMPICA 21,00x25,00m

Autor:

Área Técnica:
ARQUITETURA

Etapa:
PROJETO EXECUTIVO

Desenhos:	Escala:
PLANTA BAIXA	1/75
DETALHE CHUVEIROS	1/50
DETALHE CASA DE MÁQUINAS	1/100

Desenho de:
Data: Junho de 2009
Revisão: 01
Arquivo: 04709ARQ_PE_001_0609.dwg
Autor:

Folha: 01/03

890x450mm