
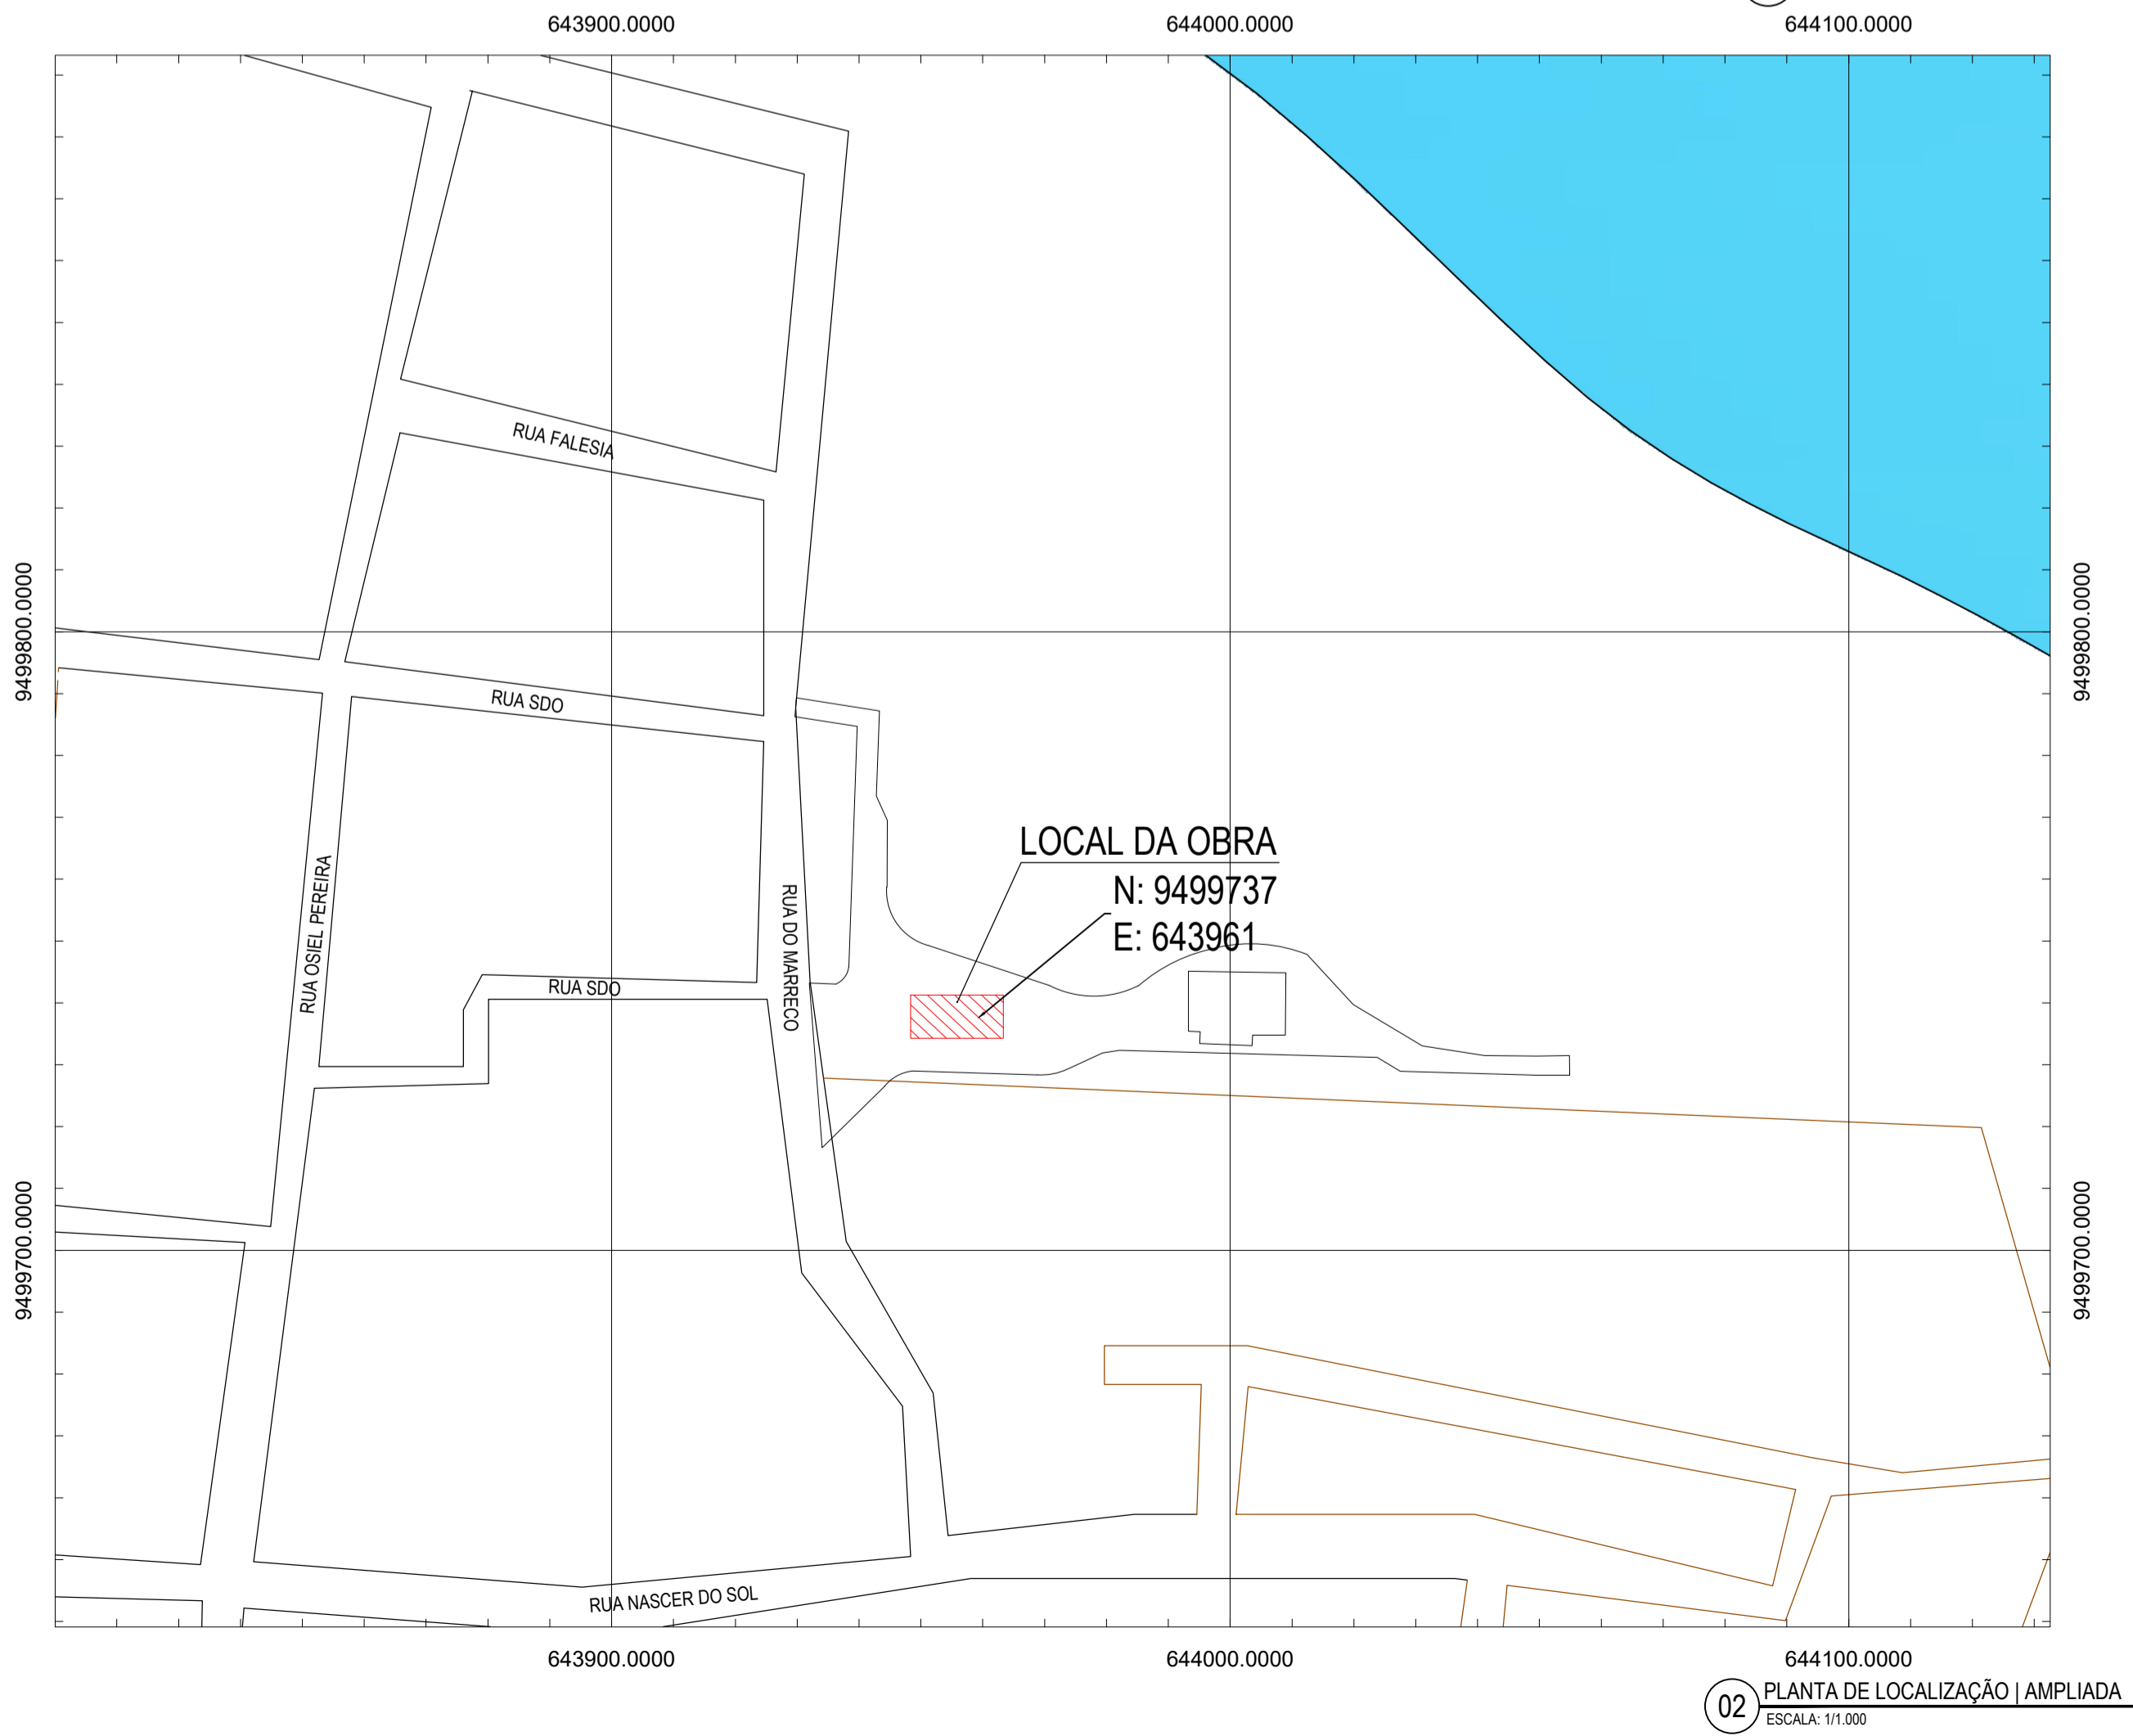


NOTAS
 DATUM VERTICAL - ARBITRADO
 SISTEMA DE COORDENADAS - SIRGAS (WGS84)
 MERIDIANO CENTRAL - 39° W GR.
 PROJEÇÃO UNIVERSAL DE MERCATOR (UTM) - ZONA 24M

LEGENDA
 LOCAL DA OBRA DA PISTA DE SKATE

01 PLANTA DE LOCALIZAÇÃO
 ESCALA: 1/25.000



02 PLANTA DE LOCALIZAÇÃO | AMPLIADA
 ESCALA: 1/11.000

ASSINATURAS E APROVAÇÃO

PROJETISTA	PROPRIETÁRIO
GESSICA DA SILVA MATIAS ARQUITETA E URBANISTA - CAU/CE 190273-3	

GEOPAC AV. PADRE ANTONIO TOMAS, N° 2420, SALA 001
 BARRIO NECESSITA FORTALEZA/CE FONE: 85 3043-3141 | EMAIL: GEOPAC@GEOPAC.COM.BR

PROPRIETÁRIO: PREFEITURA MUNICIPAL DE ARACATI
 TÍTULO: CONSTRUÇÃO DE PISTA DE SKATE
 PROJETO: PROJETO URBANÍSTICO
 IDENTIFICAÇÃO DOS DESENHOS:
 01 PLANTA DE LOCALIZAÇÃO
 02 PLANTA DE LOCALIZAÇÃO | AMPLIADA

TÍTULO: CANOA QUEBRADA - ARACATICE	DATA: JUNHO/2018	PRONCHIA: 01/04
DESENHISTA: BRENDA PARENTE	ESCALA: INDICADA	CONTROLE: ARCT - 18 39