



1 CORTE AA
ESCALA 1/200

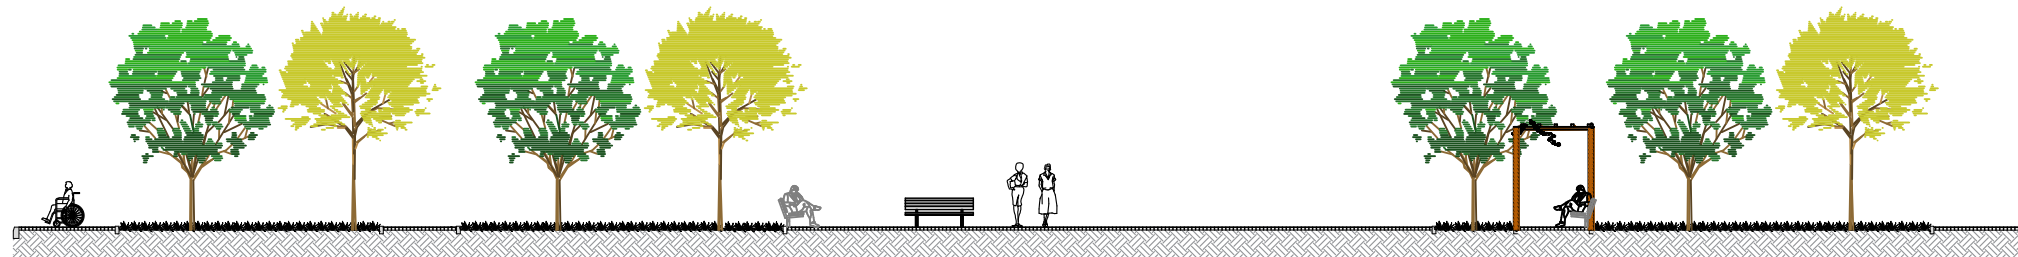

2 CORTE BB
ESCALA 1/200

 <p>PREFEITURA DO ARACATI AS PESSOAS EM PRIMEIRO LUGAR</p>	PROJETO: BOSQUE VÁRZEA DA MATRIZ	ASSUNTO: CORTES	<p>PRANCHA: 4/6</p>		
	ARQUITETA: VIVIANNE NUNES BARBOSA CAU A145610-5	DESENHO: VIVIANNE NUNES		ESCALA: INDICADA	
	SECRETARIA: SEINFRA	LOCAL: VÁRZEA DA MATRIZ - Aracati/CE		DATA: SET 2018	ÁREA TOTAL: 3.776,21 m ²