




ITEM	DIMENSÕES (H)			QUANTIDADE	ABERTURA	OBSERVAÇÕES
	LARGURA	ALTURA	PERÍMETRO			
QUADRO DE ESQUADRIAS						
PORTAS						
PA01	0,80	2,10	-	02	ABRIR	LAMBRIL DE ALUMÍNIO COM NATURAL
PA02	0,80	2,10	-	02	ABRIR	LAMBRIL DE ALUMÍNIO COM NATURAL
PA03	0,70	2,10	-	03	ABRIR	LAMBRIL DE ALUMÍNIO COM NATURAL
PA04	0,80	2,10	-	12	ABRIR	LAMBRIL DE ALUMÍNIO COM NATURAL
PA05	1,03	1,00	-	05	CORREIA	LAMBRIL DE ALUMÍNIO COM NATURAL
PE01	1,35	1,15	-	03	ENROLAR	LAMBRIL DE ALUMÍNIO COM NATURAL
PE02	2,10	1,15	-	03	ENROLAR	LAMBRIL DE ALUMÍNIO COM NATURAL
PE03	1,45	1,15	-	04	ENROLAR	LAMBRIL DE ALUMÍNIO COM NATURAL
PE04	1,50	1,15	-	06	ENROLAR	LAMBRIL DE ALUMÍNIO COM NATURAL

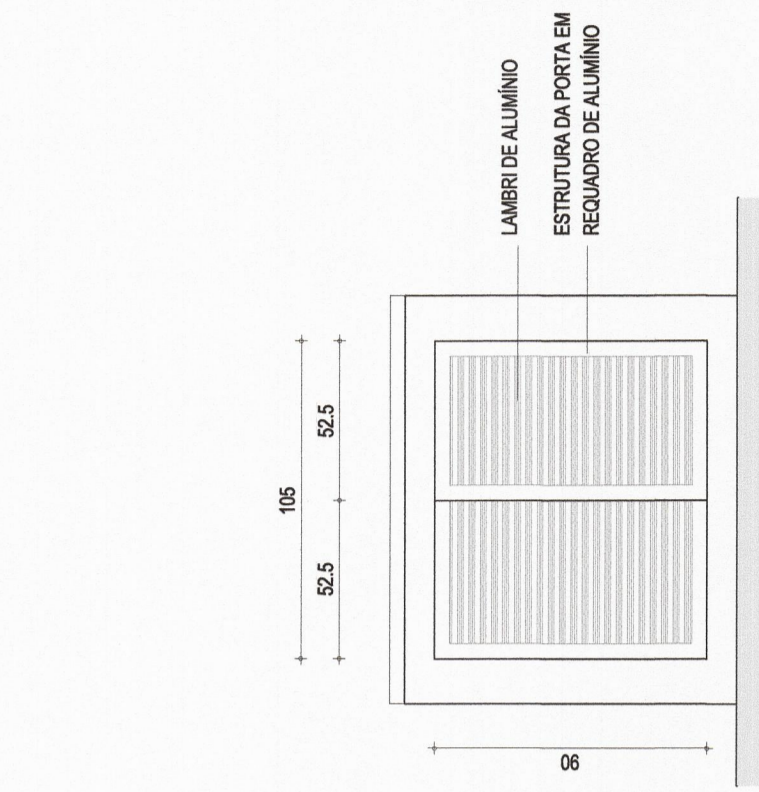


07 | DET. PA07
ESC. 1:25

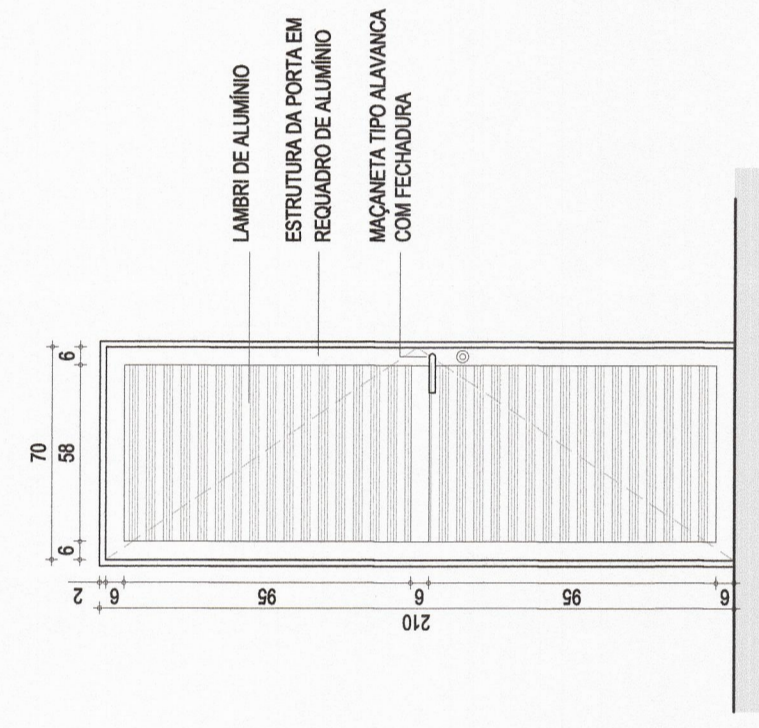


07 | DET. PA03
ESC. 1:25

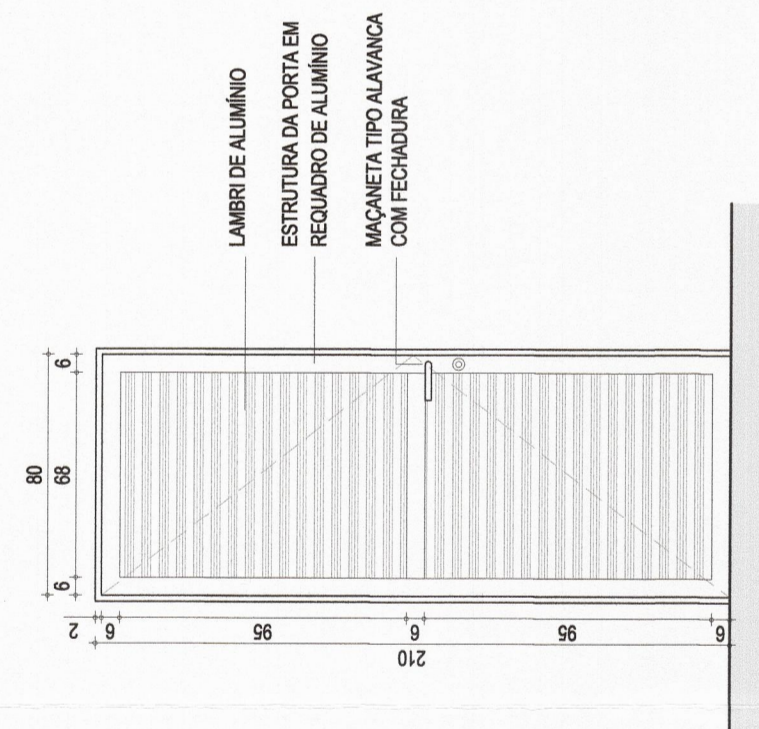






07 | DET. PA01
ESC. 1:25

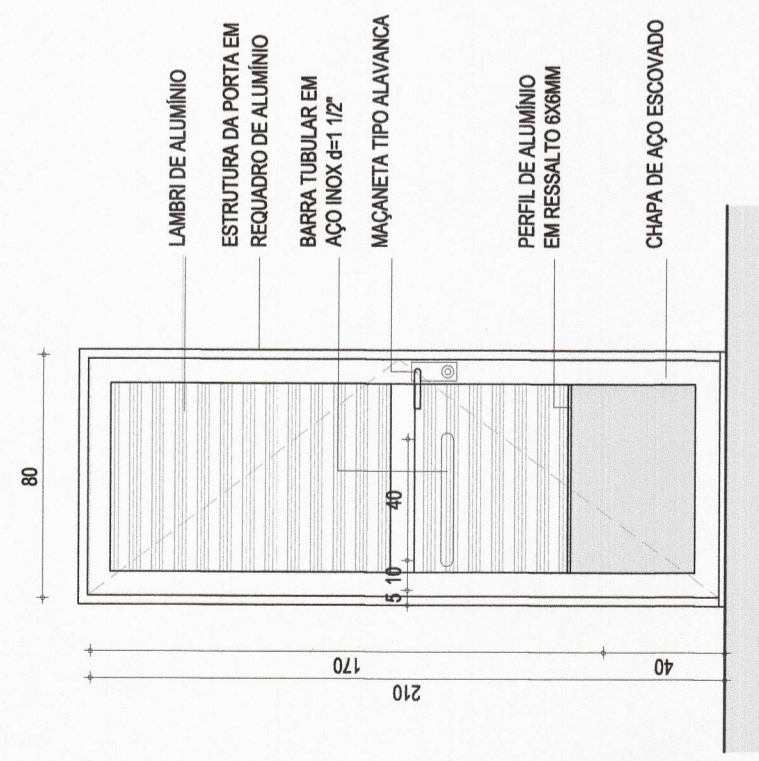

07 | DET. PA02
ESC. 1:25

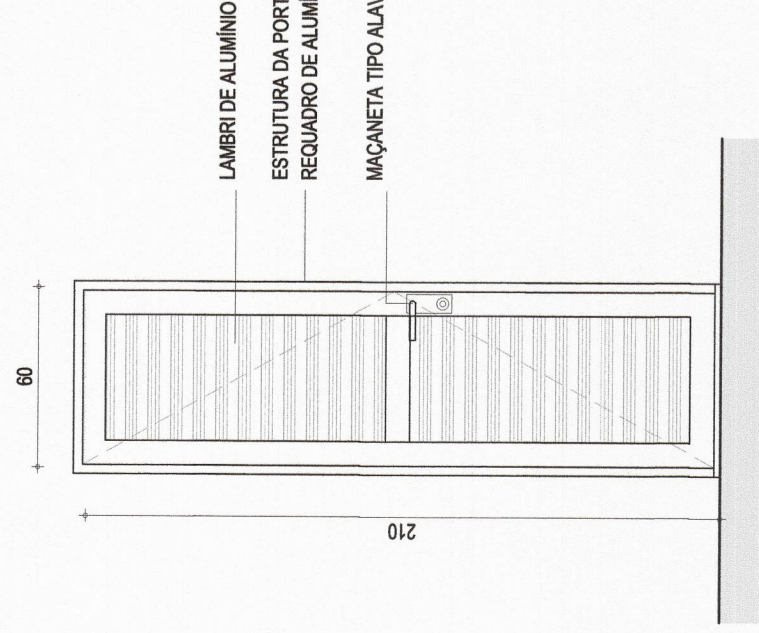

07 | DET. PA04
ESC. 1:25

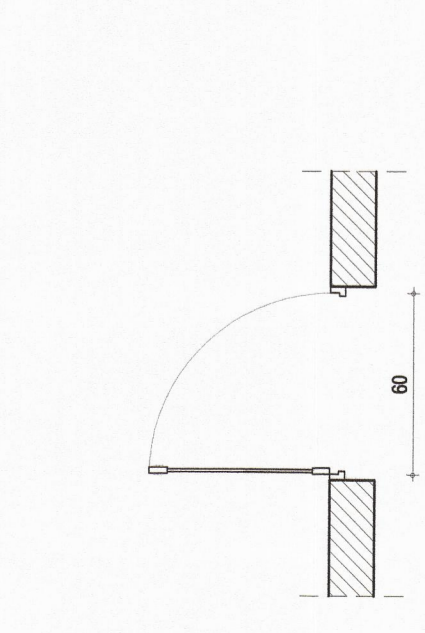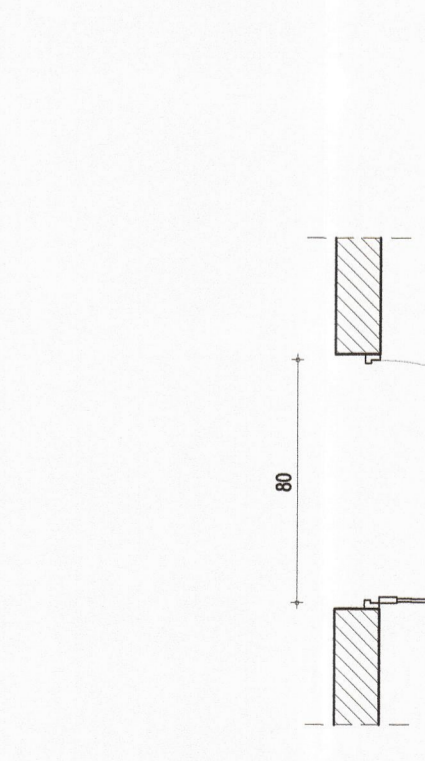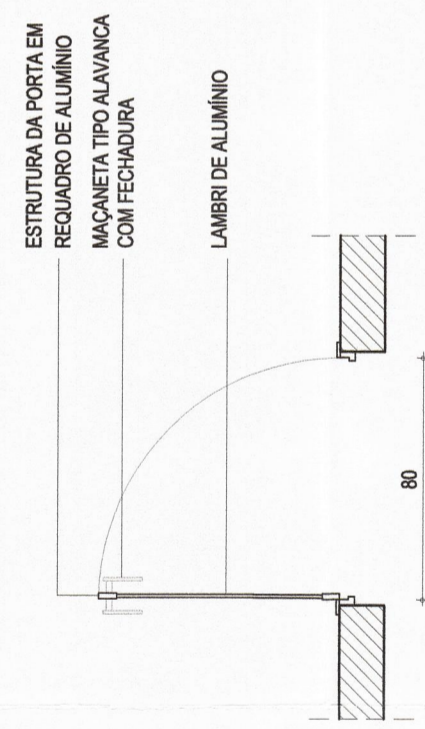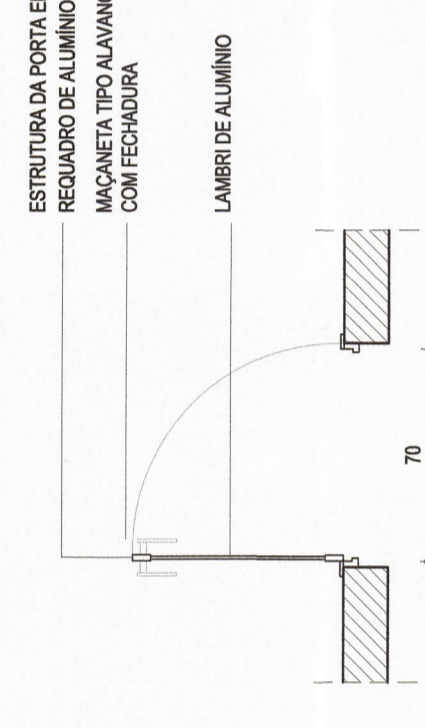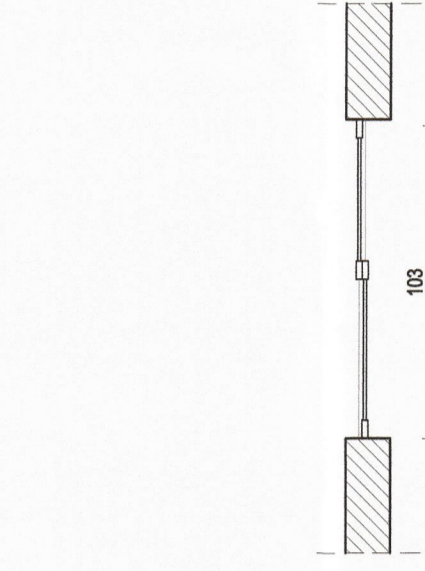

CODIGO DE ATIVIDADE	INSCRIÇÃO
7111-1/00.00	275135-6

FIRMA: PROJETAR ARQUITETURA E ENGENHARIA LTDA
LOCAL: MONSIEUR CAVALO, 1191 - SALA 11 - BLOCO 01 - ALBERTO DE FREITAS, 13061 - PORTAEGUA, CEARÁ

U.E.S. PROJETO

I.E.S. CONSTRUÇÃO

CAU

APROVADO

PROF. PROPRIETÁRIO

MUNICÍPIO DE ARACATI

PROJETO

CÁLCULO

CONSTRUÇÃO

PROJETO

ASSUNTO

DATA

RESPONSÁVEL

ARQ. RAONE MORAIS

RESPONSÁVEL

DESENHO

ARQUIVO

URBANIZAÇÃO DA AVENIDA DRAGÃO DO MAR

MUNICÍPIO DE ARACATI

AVENIDA DRAGÃO DO MAR - CENTRO, ARACATI-CE

ARQUITETURA

DETALHES ESQUADRIAS

DATA

NOV/13

ESCALA

1/50

04-04

Aracati

ARQ. RAONE MORAIS

ROBSON MIRANDA

DRAGÃO DO MAR-PE-ARACATI

ARQUITETURA

DATA

NOV/13

ESCALA

1/50

04-04