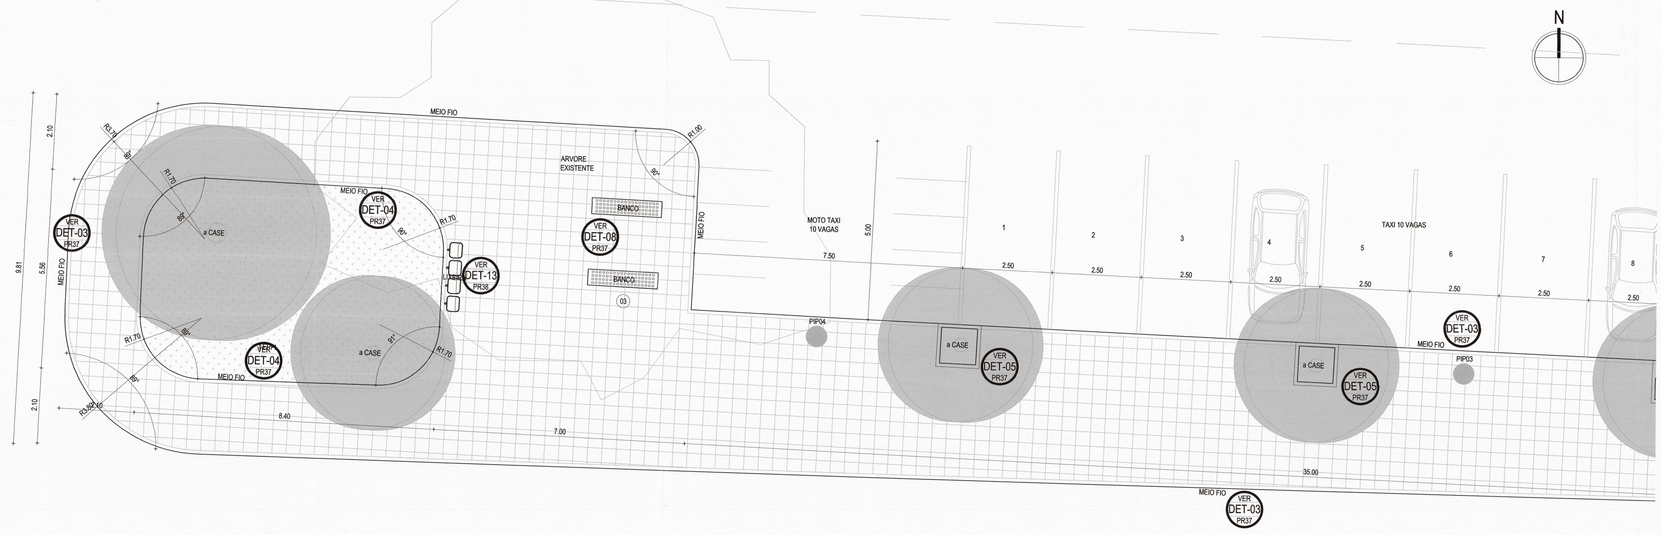

01 | PLANTA BAIXA SETOR 01
ESC.: 1/75

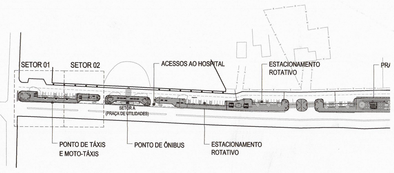

ESPECIFICAÇÕES DE MATERIAIS

○	PISO
01	PLACAS CERÂMICAS NÃO ESMALTADAS, MODELOS "1009 1630", "1209 1400" E "1009 1810", LINHA ARQUITETURA NATURAL - GAIL, OU SIMILAR.
02	CONCRETO LAVADO
03	PEDRA CARIRI 40X40
04	AREIA
05	REVESTIMENTO EM CONCRETO, PINTADO NA COR VERMELHA, COM JUNTAS PLASTICAS DE DILATAÇÃO - ESPAÇAMENTO 1,20 X 1,20 m.
06	1. PISO TÁTIL DIRECIONAL, PRÉ-MOLDADO DE CONCRETO, 20X20CM, COR AMARELA - DIBRATEC, OU SIMILAR. 2. PISO TÁTIL DE ALERTA, PRÉ-MOLDADO DE CONCRETO, 20X20CM, COR AMARELA - DIBRATEC, OU SIMILAR.

ESPECIFICAÇÕES DE EQUIPAMENTOS

EQUIPAMENTOS		QUANT.
POSTE	1. POSTE METÁLICO EM AÇO GALVANIZADO À FOGO, REVESTIDO COM PINTURA ELETROSTÁTICA NA COR PRETA COM BASE E CHUMBADORES EM AÇO GALVANIZADO, Ø=88,90mm/60,30mm, H=7,00m. 2. LUMINÁRIAS EM LEDS BRANCOS DE ALTA POTÊNCIA, 230V - 50Hz, MODELO AKILA - SCHRÉDER, OU SIMILAR.	30
BANCO	1. BANCO MODULADO, PRÉ-MOLDADO EM CONCRETO, SEM ENCOSTO, 197X45X45MM, MODELO BG197 - NEO-REX, OU SIMILAR.	173
LIXEIRA	1. LIXEIRA PARA COLETA SELETIVA EM POLIETILENO DE ALTA DENSIDADE, COM PROTEÇÃO UV, CAPACIDADE 50L, 430753X30CM, TAMPA BASCULANTE COM DISPOSITIVO DE SEGURANÇA E SUPORTE TUBULAR INDIVIDUAL EM AÇO GALVANIZADO CHUMBADO NO PISO - BAHIA LIXEIRAS, OU SIMILAR.	96
MESA DE JOGOS	1. CONJUNTO MESA QUADRADA MAIS 4 BANCOS QUADRADOS CONFECCIONADO EM CONCRETO VIBRADO E ENVERNIZADO COM TABULEIRO DE XADREZ PASTILHADO - ME 408. GOLONI OU SIMOLAR.	04

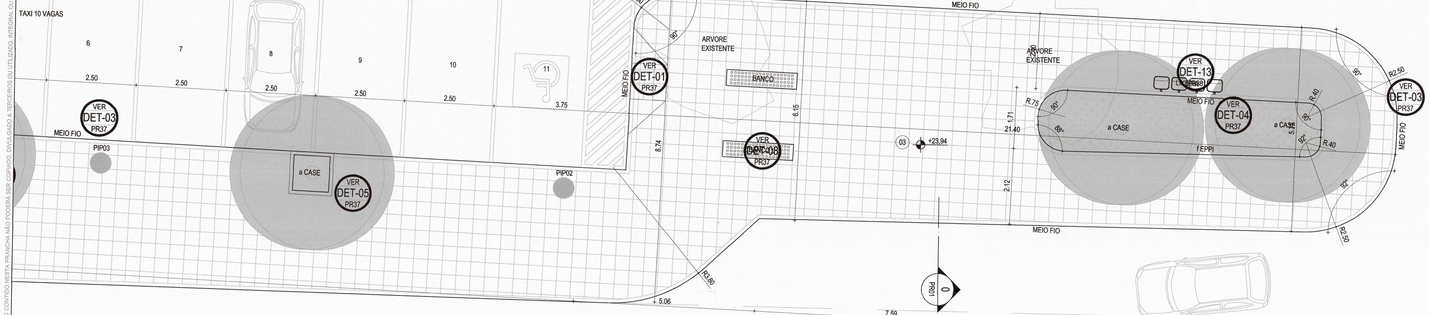

02 | PLANTA BAIXA SETOR 01
ESC.: 1/75

LEGENDA

REPRESENTAÇÃO GRÁFICA DE VEGETAÇÃO

ÁRVORE | FORRAÇÃO | TREPADEIRA | ARBUSTO

RELAÇÃO DE VEGETAÇÃO

CÓDIGO	NOME CIENTÍFICO	NOME POPULAR	PORTE(m)	QUANTIDADE(GERAL)
ÁRVORES				
a CASE	Caesalpinia sepiaria Roxb.	Flamboyant	10	110
ARBUSTOS		**NOME POPULAR**	**PORTE(m)**	**QUANT./m²** **ÁREA/m²**
a ACGO	Acalypha godseffiana	Acalifa	1	4/m² 152.63
a IXCO	Ixora coccinea	Ixora coral	1	4/m² 123.51
a DURE	Duranta repens L. "Aurea"	Pingo de ouro	1	4/m² 123.34
a IXCH	Ixora chinensis Lam.	Ixora vermelha	1	4/m² 123.32
a EUCO	Euphorbia cotinifolia	Leiteiro vermelho	1	4/m² 123.70
a SPVA	Spiraea x vanhouttei (Brikt) Zabel	Buque de noiva	1	4/m² 126.00
a CAJA	Camellia japonica	Camelia	1	4/m² 124.60
a HIRO	Hibiscus rosa-sinesis L.	Hibisco	1	4/m² 88.90
TREPADEIRAS		**NOME POPULAR**	**PORTE(m)**	**QUANTIDADE(GERAL)**
t CRGA	Cryptostegia grandiflora	Alamanda amarela	3	16
t CRGR	Cryptostegia grandiflora	Alamanda rosa	3	16
t BOSP	Bougainvillea spectabilis Wild. Sin.	Buganville	3	24
FORRAÇÃO		**NOME POPULAR**	**PORTE(m)**	**QUANT./m²** **ÁREA/m²**
f EPPI	Epipremnum pinnatum	Jibóia	.2	4/m² 919.49

LEGENDA DE ACESSIBILIDADE

	PISO PODOTÁTIL DE ALERTA EM PLACA DE CONCRETO PRÉ-MOLDADA, 40x40CM (EM ACORDO COM A NORMA NBR9050:2004) QUANTIDADE = 597 PEÇAS
	PISO PODOTÁTIL DIRECIONAL EM PLACA DE CONCRETO PRÉ-MOLDADA, 40x40CM (EM ACORDO COM A NORMA NBR9050:2004) QUANTIDADE = 8391 PEÇAS

CÓDIGO DE ATIVIDADE	INSCRIÇÃO
7111-1/00.00	275135-6

FIRMA: PROJETAR ARQUITETURA E ENGENHARIA LTDA
LOCAL: MONSENHOR CATÃO, 1191, SALA M, BLOCO 01 ALDEOTA, CEP 60.175-000, FORTALEZA - CEARÁ

I.S.S. PROJETO | I.S.S. CONSTRUÇÃO | CAU | APROVO | PROPRIETÁRIO: MUNICÍPIO DE ARACATI | PROJETO: RAIONE PEREIRA MORAIS - CAU A71479-8 | PROJETO | CÁLCULO | CONSTRUÇÃO | PAGO

01	PROJETO EXECUTIVO	22/11/13	ARQ. RAIONE MORAIS
REVISÃO	ASSUNTO	DATA	RESPONSÁVEL

PROJETO	URBANIZAÇÃO DA AVENIDA DRAGÃO DO MAR	RESPONSÁVEL	ARQ. RAIONE MORAIS
CONTRATANTE	MUNICÍPIO DE ARACATI	DESENHO	ROBSON MIRANDA
ENDEREÇO	AVENIDA DRAGÃO DO MAR - CENTRO, ARACATI-CE	ARQUIVO	DRAGÃO DO MAR-PE-URB.dwg

URBANISMO

CONTEÚDO		DATA	ESCALA
PLANTA - TRECHO SETOR A		NOV/13	INDICADA

03-44

O CONJUNTO MINUTO ESCRITO DOS ARQUITETOS, CONFORME REGE A LEI DE DIREITO AUTORAL Nº 9610/98.
IMPRESSÃO EM PLOTAGEM ESCALA E FORMATO DE FOLHA APRESENTADOS SÃO DE PROPRIEDADE DE PROJETAR ARQUITETURA E ENGENHARIA LTDA. O PROJETO CONTIDO NESTE PRANCHA NÃO PODERÁ SER COPIADO, DIVULGADO E EXPLORADO SEM AUTORIZAÇÃO.