

ESPECIFICAÇÕES DE MATERIAIS

ITEM	DESCRIÇÃO
01	PLACAS CERÂMICAS NÃO ESMAIADAS MODELOS "1008 1830", "1208 1467" E "1008 1810", LINHA ARQUITETURA NATURAL - GAIOL OU SIMILAR.
02	CONCRETO LAVADO
03	PIEDRA CARRI 40x40
04	ÁREA
05	REVESTIMENTO EM CONCRETO PINTADO NA COR VERMELHA COM JUNTAS PLÁSTICAS DE DILATAÇÃO - ESPESURA 1,20 X 1,20 m.
06	1. PISO TÁTIL DIRECIONAL - PREMOLDADO DE CONCRETO, 2. PISO TÁTIL DE ALERTA - PREMOLDADO DE CONCRETO, 20X20CM, COR AMARELA - DIBRAT-EX, OU SIMILAR.


ESPECIFICAÇÕES DE EQUIPAMENTOS

EQUIPAMENTOS	QUANT.
POSTE	30
BANCO	173
LUXEIRA	96
MESA DE JOGOS	04



01 | PLANTA BAIXA SETOR 03
ESQ. 176

EIXO DA RUA SECUNDÁRIA

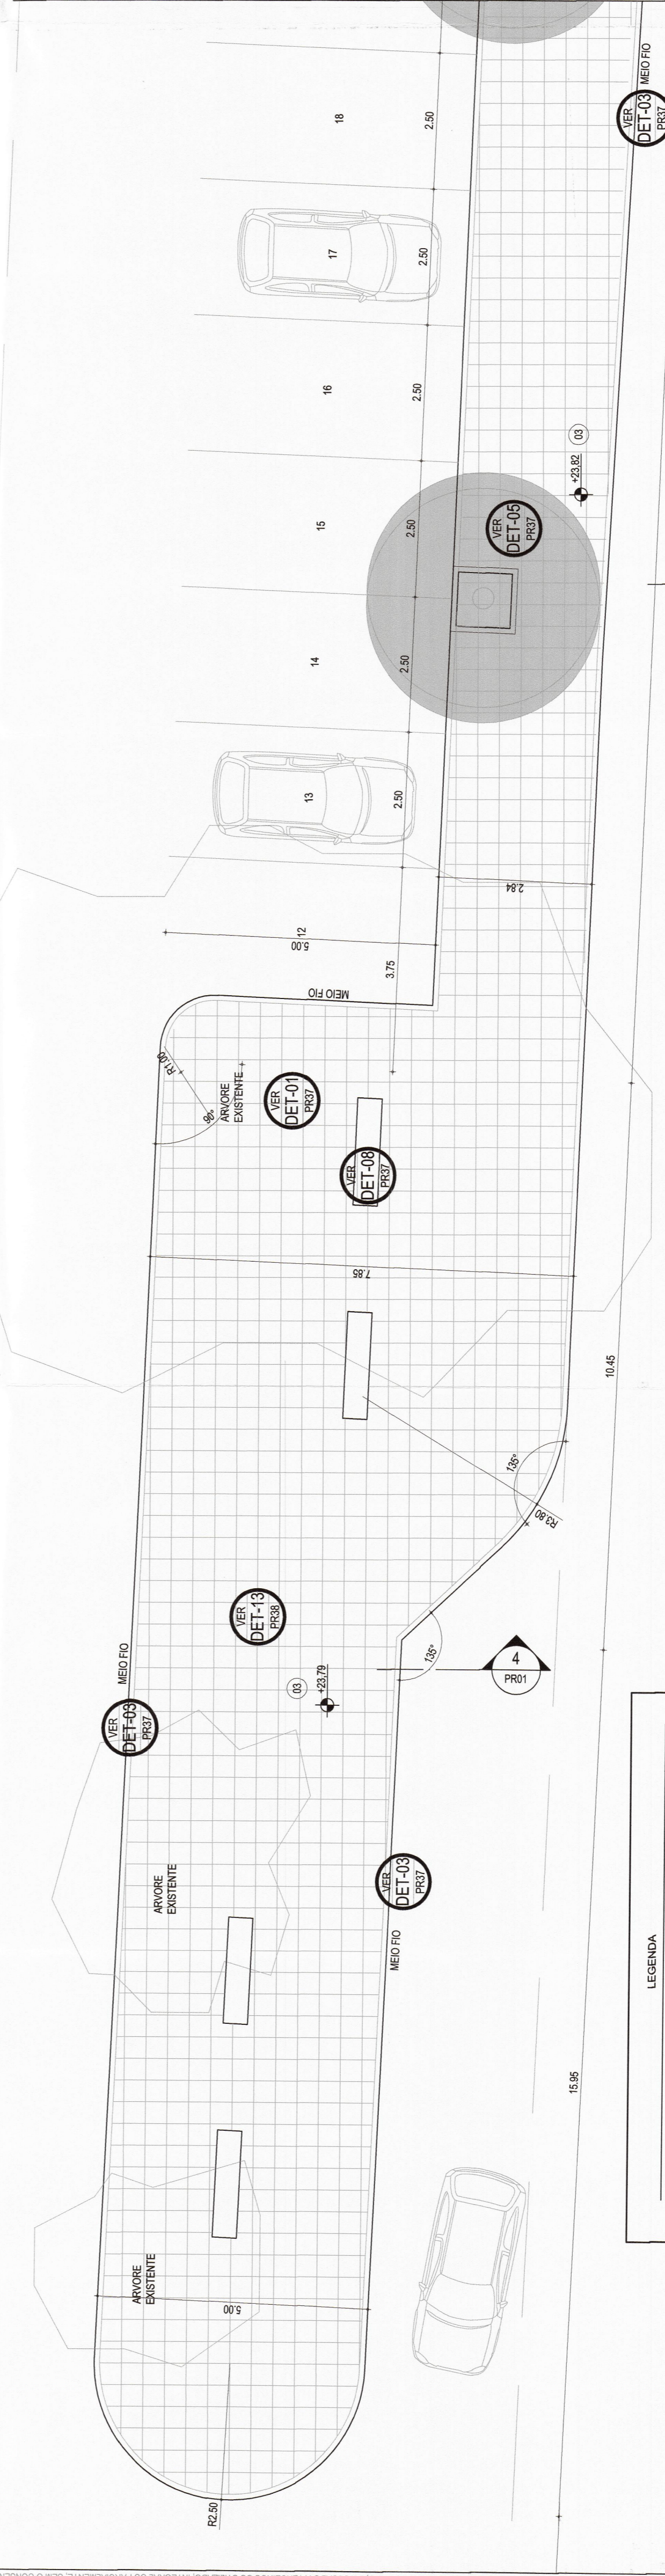

02 | PLANTA BAIXA SETOR 04
ESQ. 176

LEGENDA

REPRESENTAÇÃO GRÁFICA DE VEGETAÇÃO

VEGETAÇÃO	LEGENDA	QUANTIDADE
ARVORE	Árvore	10
ARVORE EXISTENTE	Árvore existente	10
TREPADERAS	Trepadeiras	10
ARBUSTO	Arbusto	10

RELAÇÃO DE VEGETAÇÃO

CÓDIGO	NOME CIENTÍFICO	PORTINHA	QUANTIDADE GERAL
A-001	Casearia sapota Rob.	10	10
A-002	Casearia sapota Rob.	10	10
LEGENDA DE ACESSIBILIDADE

PISO PODOTÁTIL DE ALERTA EM PLACA (EM ACORDO COM A NORMA NBR 9050:2004)
QUANTIDADE = 597 PEÇAS

PISO PODOTÁTIL DIRECIONAL EM PLACA (EM ACORDO COM A NORMA NBR 9050:2004)
QUANTIDADE = 8381 PEÇAS



CÓDIGO DE ATIVIDADE: 7111-1/00.00
INSCRIÇÃO: 275135-6
FIRMA: PROJETER ARQUITETURA E ENGENHARIA LTDA
LOCAL: MONTEBATOR CATÁO, 1191, SALA M, BLOCO 01
ALDEOTA, CEP: 96.175-000, FORTALEZA, CE/04

PROPRIETÁRIO: MUNICÍPIO DE ARACATI
PROJETO: RIONEER FERREIRA MORAIS - CAU AT 176/9

REVISÃO	ASSUNTO	DATA	RESPONSÁVEL
01	PROJETO EXECUTIVO	22/11/13	ARG. RAIONE MORAIS

PROJETO	RESPONSÁVEL	ARQ. RAIONE MORAIS
CONTRATANTE	DESENHO	ROBSON MIRANDA
ENFEREIRO	ARQUIVO	DRAGÃO DO MAR-FE-URB-09
CONTHELO	URBANSISMO	PLANTA - TRECHO SETORA