PRODUCED BY AN AUTODESK EDUCATIONAL PRODUCT

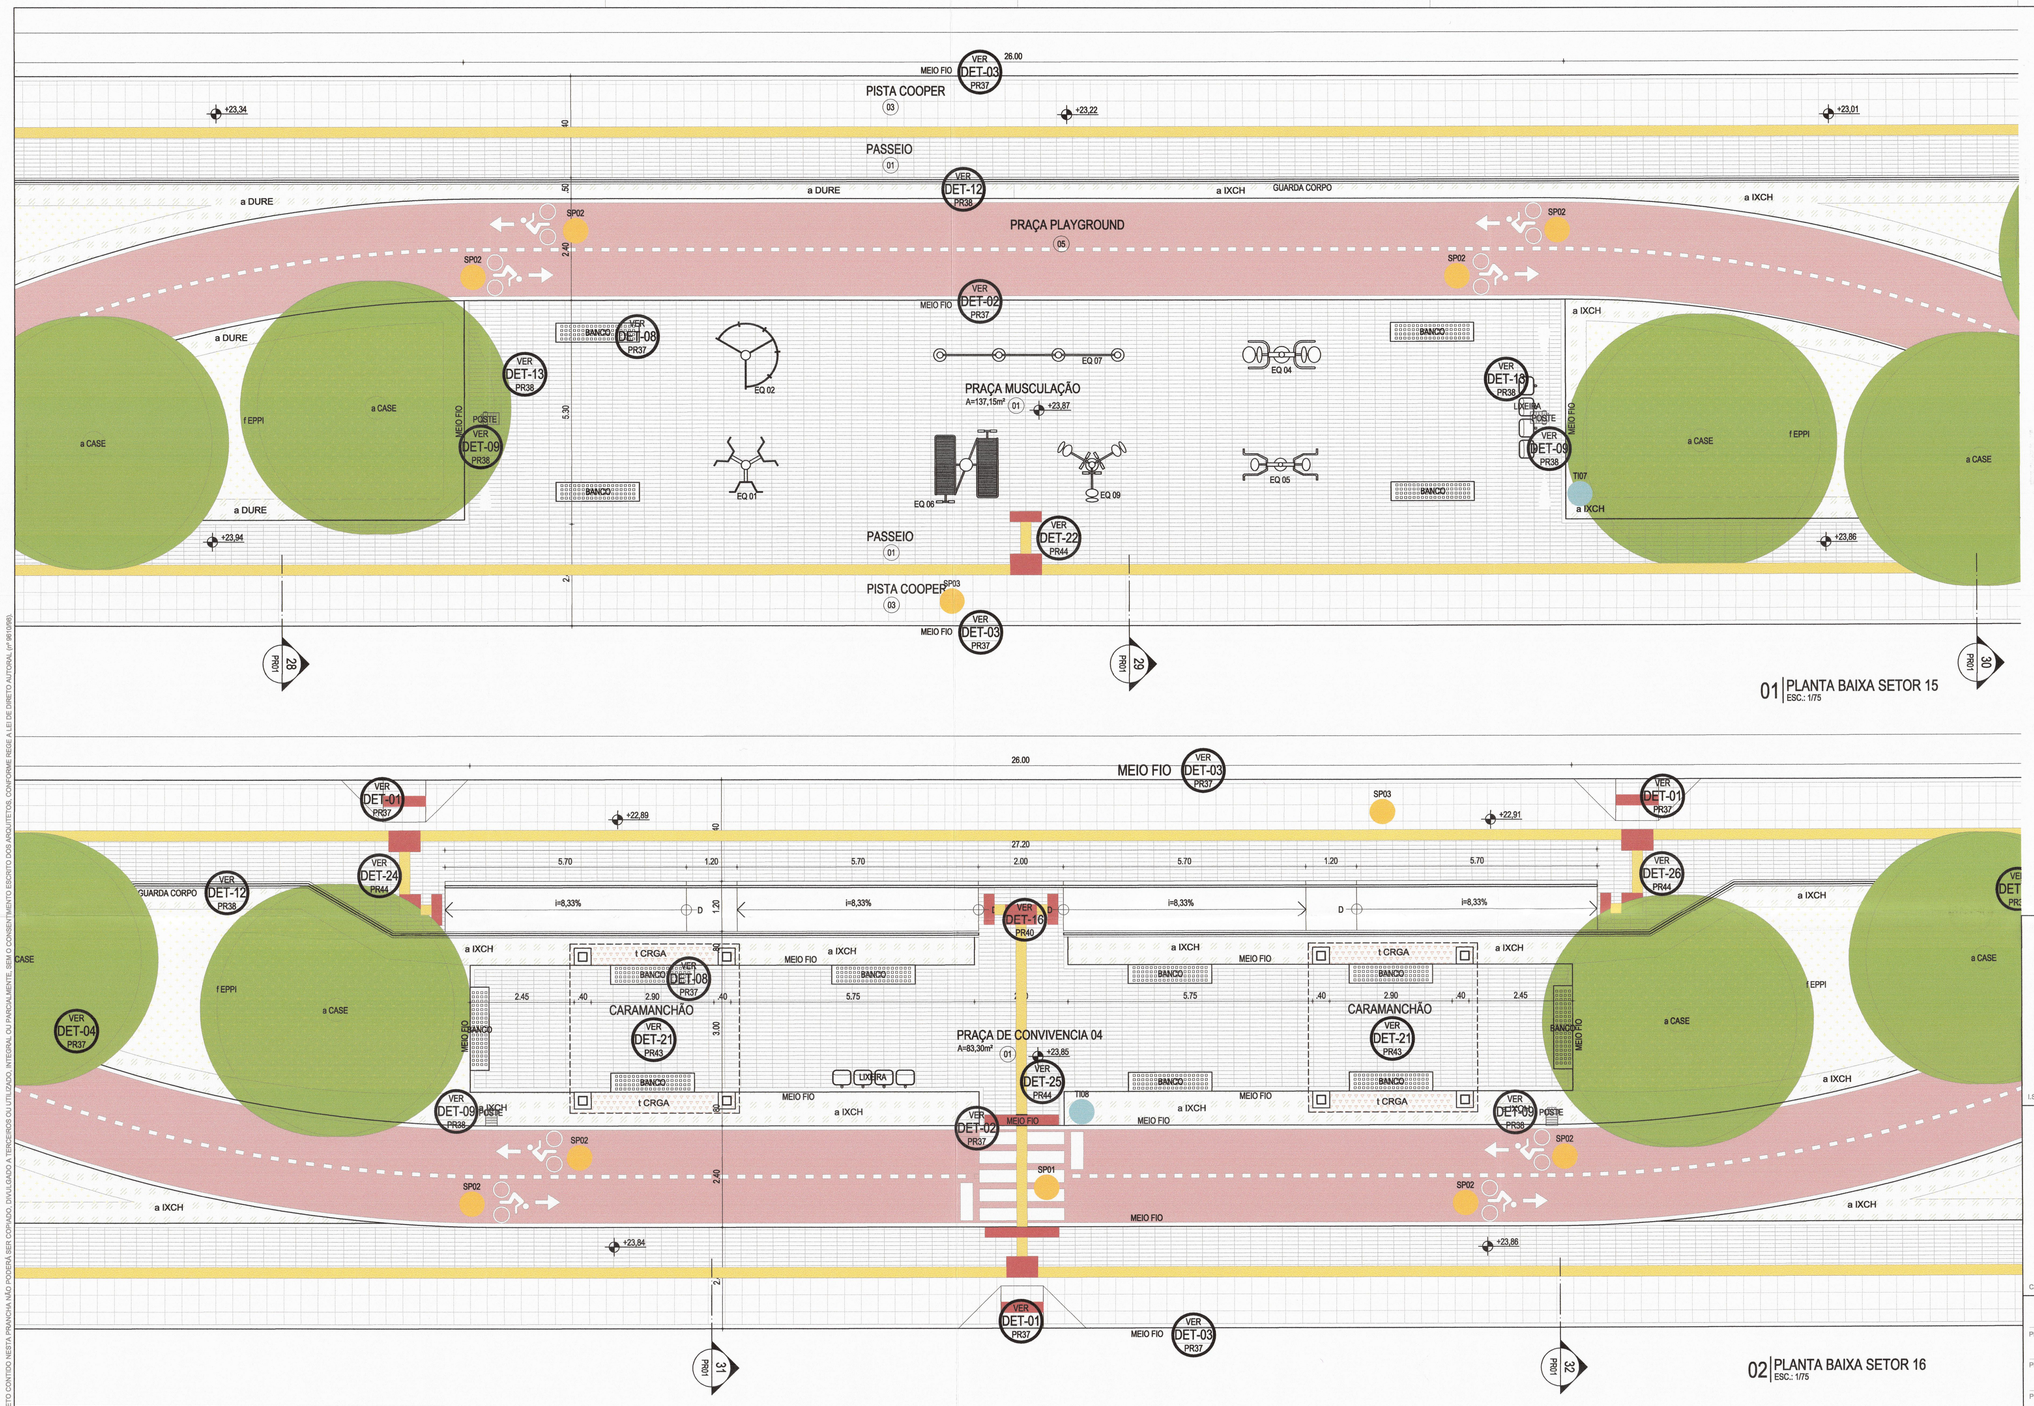

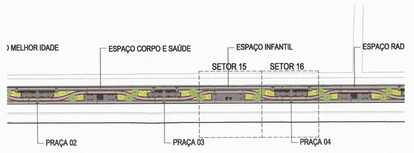

ESPECIFICAÇÕES DE MATERIAIS

◯	PISO
01	PLACAS CERÂMICAS NÃO ESMALTADAS, MODELOS "1009 1830", "1209 1405" E "1009 1810", LINHA ARQUITETURA NATURAL - GAIL, OU SIMILAR.
02	CONCRETO LAVADO
03	PEDRA CARIRI 40X40
04	AREIA
05	REVESTIMENTO EM CONCRETO, PINTADO NA COR VERMELHA, COM JUNTAS PLASTICAS DE DILATAÇÃO - ESPAÇAMENTO 1,20 X 1,20 m.
06	1. PISO TÁTIL DIRECIONAL, PRÉ-MOLDADO DE CONCRETO, 25X25CM, COR AMARELA - DIBRATEC, OU SIMILAR. 2. PISO TÁTIL DE ALERTA, PRÉ-MOLDADO DE CONCRETO, 25X25CM, COR AMARELA - DIBRATEC, OU SIMILAR.

ESPECIFICAÇÕES DE EQUIPAMENTOS

EQUIPAMENTOS		QUANT.
POSTE	1. POSTE METÁLICO EM AÇO GALVANIZADO À FOGO, REVESTIDO COM PINTURA ELETROSTÁTICA NA COR PRETA COM BASE E CHUMBADORES EM AÇO GALVANIZADO, Ø=88,90mm/80,30mm, H=7,00m. 2. LUMINÁRIAS EM LEDS BRANCOS DE ALTA POTÊNCIA, 230V - 50Hz, MODELO AKILA - SCHRÉDER, OU SIMILAR.	30
BANCO	1. BANCO MODULADO, PRÉ-MOLDADO EM CONCRETO, SEM ENCOSTO, 197X45X45MM, MODELO BG197 - NEO-REX, OU SIMILAR.	173
LIXEIRA	1. LIXEIRA PARA COLETA SELETIVA EM POLIETILENO DE ALTA DENSIDADE, COM PROTEÇÃO UV, CAPACIDADE 50L, 43X75X32CM, TAMPA BASCULANTE COM DISPOSITIVO DE SEGURANÇA E SUPORTE TUBULAR INDIVIDUAL EM AÇO GALVANIZADO CHUMBADO NO PISO - BAHIA LIXEIRAS, OU SIMILAR.	96
MESA DE JOGOS	1. CONJUNTO MESA QUADRADA MAIS 4 BANCOS QUADRADOS CONFECCIONADO EM CONCRETO VIBRADO E ENVERNIZADO COM TABULEIRO DE XADREZ PASTILHADO - ME 408. GOLONI OU SIMILAR.	04

LEGENDA

REPRESENTAÇÃO GRÁFICA DE VEGETAÇÃO

ÁRVORE · FORRAÇÃO · TREPADEIRA · ARBUSTO

RELAÇÃO DE VEGETAÇÃO

CÓDIGO	NOME CIENTÍFICO	NOME POPULAR	PORTE(m)	QUANTIDADE(GERAL)		
ÁRVORES						
a CASE	Caesalpinia sepiaria Roxb.	Flamboyant	10	110		
ARBUSTOS		NOME POPULAR	PORTE(m)	QUANT./m²	ÁREA/m²	
a ACGO	Acalypha godseffiana	Acalifa	1	4/m²	152,63	
a IXCO	Ixora coccinea	Ixora coral	1	4/m²	123,51	
a DURE	Duranta repens L. "Aurea"	Pingo de ouro	1	4/m²	123,34	
a IXCH	Ixora chinensis Lam.	Ixora vermelha	1	4/m²	123,32	
a EUCO	Euphorbia cotinifolia	Leiteiro vermelho	1	4/m²	123,70	
a SPVA	Spiraea x vanhouttei (Briot) Zabel	Buque de noiva	1	4/m²	126,00	
a CAJA	Camellia japonica	Camelia	1	4/m²	124,60	
a HIRO	Hibiscus rosa-sinesis L.	Hibisco	1	4/m²	88,90	
TREPADEIRAS		NOME POPULAR	PORTE(m)	QUANTIDADE(GERAL)		
t CRGA	Cryptostegia grandiflora	Alamanda amarela	3	16		
t CRGR	Cryptostegia grandiflora	Alamanda rosa	3	16		
t BOSP	Bougainvillea spectabilis Wild. Sin.	Bugarvilla	3	24		
FORRAÇÃO		NOME POPULAR	PORTE(m)	QUANT./m²	ÁREA/m²	
f EPPI	Epipremnum pinnatum	Jibóia	.2	4/m²	919,49	

LEGENDA DE ACESSIBILIDADE

	PISO PODOTÁTIL DE ALERTA EM PLACA DE CONCRETO PRÉ-MOLDADA, 40x40CM (EM ACORDO COM A NORMA NBR9050:2004) QUANTIDADE = 597 PEÇAS
	PISO PODOTÁTIL DIRECIONAL EM PLACA DE CONCRETO PRÉ-MOLDADA, 40x40CM (EM ACORDO COM A NORMA NBR9050:2004) QUANTIDADE = 8391 PEÇAS

ESPECIFICAÇÕES DE EQUIPAMENTOS DE GINÁTICA

		QUANT.
EQ 01	1. BARRA FIXA . EQUIPAMENTO PARA ELEVAÇÃO DO TRONCO. LINHA AR LIVRE, LAL 01, PHYSICUS EQUIPAMENTOS ESPORTIVOS. OU SIMILAR	01
EQ 02	1. TORRE DE ESCALADA. EQUIPAMENTO SIMULADOR DE ESCADA, LINHA AR LIVRE, LAL 02, PHYSICUS, EQUIPAMENTOS ESPORTIVOS. OU SIMILAR	01
EQ 03	1. EXTENSÃO LOMBAR. POSSIBILITA ALONGAMENTO DA REGIÃO ANTERIOR AO TRONCO. LINHA AR LIVRE, LAL 08, PHYSICUS EQUIPAMENTOS ESPORTIVOS. OU SIMILAR	01
EQ 04	1. PEITORAL DUPLO. EQUIPAMENTO DUPLO PARA TRABALHAR FORÇA DOS MEMBROS SUPERIORES. LINHA AR LIVRE, LAL 15, PHYSICUS EQUIPAMENTOS ESPORTIVOS. OU SIMILAR	01

ESPECIFICAÇÕES DE EQUIPAMENTOS DE GINÁTICA

		QUANT.
EQ 05	1. PUXADOR DUPLO. EQUIPAMENTO DUPLO, PERMITINDO QUE DUAS PESSOAS DE ESTATURAS DIFERENTES TRABALHEM A FORÇA DOS MÚSCULOS DAS COSTAS E DOS BRAÇOS. LINHA AR LIVRE, LAL 17, PHYSICUS EQUIPAMENTOS ESPORTIVOS. OU SIMILAR	01
EQ 06	1. ABDOMINAL DUPLO. EQUIPAMENTO PARA ABDOMINAIS. LINHA AR LIVRE, LAL 18, PHYSICUS EQUIPAMENTOS ESPORTIVOS. OU SIMILAR	01
EQ 07	1. JOGO DE BARRAS AR LIVRE. EQUIPAMENTO PARA TODO O TIPO DE ALONGAMENTO. LINHA AR LIVRE, LAL 62, PHYSICUS EQUIPAMENTOS ESPORTIVOS. OU SIMILAR	01
EQ 08	1. TWISTH LATERAL DUPLO. TRABALHA O TRONCO E O QUADRIL PROPORCIONANEO EQUILIBRIO E FORÇA. LINHA STANDART, LAL 39, PHYSICUS EQUIPAMENTOS ESPORTIVOS. OU SIMILAR	01

ESPECIFICAÇÕES DE EQUIPAMENTOS DE GINÁTICA

		QUANT.
EQ 09	1. LEG PRES TRIPLO. TRABALHA AS PERNAS (MEMBROS INFERIORES). LINHA STANDART, LAL 46, PHYSICUS EQUIPAMENTOS ESPORTIVOS. OU SIMILAR	01
EQ 10	1. SIMULADOR DE CAMINHADAS TRIPLO. RESISTÊNCIA AERÓBICA. LINHA STANDART, LAL 47, PHYSICUS EQUIPAMENTOS ESPORTIVOS. OU SIMILAR	01
EQ 11	1. ESQUI TRIPLO. RESISTÊNCIA AERÓBICA. LINHA STANDART, LAL 48, PHYSICUS EQUIPAMENTOS ESPORTIVOS. OU SIMILAR	01
EQ 12	1. RODA DE OMBRO TRIPLA. PROPORCIONA AMPLITUDE DOS MOVIMENTOS DOS OMBROS.LINHA STANDART, LAL 49, PHYSICUS EQUIPAMENTOS ESPORTIVOS. OU SIMILAR	01

ESPECIFICAÇÕES DE EQUIPAMENTOS DE GINÁTICA

		QUANT.
EQ 13	1. RODA TRIPLA. TRABALHA TODAS AS ARTICULAÇÕES DOS OMBRO. LINHA STANDART, LAL 50, PHYSICUS EQUIPAMENTOS ESPORTIVOS. OU SIMILAR	01
EQ 14	1. SIMULADOR DE ESCADA TRIPLO STANDART. SIMULADOR SEM IMPACTO QUE AUXILIA NA COORDENAÇÃO MOTORA. LINHA STANDART, LAL 66, PHYSICUS EQUIPAMENTOS ESPORTIVOS. OU SIMILAR	01

CÓDIGO DE ATIVIDADE	INSCRIÇÃO
7111-1/00.00	275135-6

FIRMA: PROJETAR ARQUITETURA E ENGENHARIA LTDA
LOCAL: MONSENHOR CATÃO, 1191, SALA M, BLOCO 01 ALDEOTA, CEP 60.175-000, FORTALEZA - CEARÁ

I.S.S. PROJETO

SECRETARIA DAS CIDADES Pls. 225 Cons

I.S.S. CONSTRUÇÃO

CAU

APROVO

PROPRIETÁRIO

MUNICÍPIO DE ARACATI

PROJETO — RAIONE PEREIRA MORAIS - CAU A71479-6

PROJETO

CÁLCULO

CONSTRUÇÃO

PAGO

REVISÃO	ASSUNTO	DATA	RESPONSÁVEL
01	PROJETO EXECUTIVO	22/11/13	ARQ. RAIONE MORAIS

prefeitura municipal de Aracati

PROJETO	URBANIZAÇÃO DA AVENIDA DRAGÃO DO MAR	RESPONSÁVEL	ARQ. RAIONE MORAIS
CONTRATANTE	MUNICÍPIO DE ARACATI	DESENHO	ROBSON MIRANDA
ENDEREÇO	AVENIDA DRAGÃO DO MAR - CENTRO, ARACATI-CE	ARQUIVO	DRAGÃO DO MAR-PE-URB.dwg

URBANISMO

CONTEÚDO	DATA	ESCALA
PLANTA - TRECHO SETOR B	NOV/13	INDICADA

10-44

CONFIGURAÇÃO DE IMPRESSÃO

VA	ESP.	COR.
1	0,15	PRETO
2	0,20	PRETO
3	0,10	PRETO
4	0,25	PRETO
5	0,10	PRETO
6	0,20	PRETO
7	0,40	PRETO
HAB	0,10	BYLAYER

ARQUIVO A3 - 594x841mm

ESTE FORMATO É TÉCNICA REPRESENTATIVO DOCS SÃO DE PROPRIEDADE DE PROJETAR ARQUITETURA E ENGENHARIA LTDA. O PROJETO CONTIDO NESTA PRANCHA NÃO PODERÁ SER COPIADO, DIVULGADO A TERCEIROS OU UTILIZADO, INTEIRA OU PARCIALMENTE, SEM O CONSENTIMENTO ESCRITO DOS ARQUITETOS, CONFORME RIGEM A LEI DE DIREITO AUTORAL (nº 9610/98).

PRODUCED BY AN AUTODESK EDUCATIONAL PRODUCT